

PROJEKT SALI KONFERENCYJNEJ

Inwestor:
CUS MIKOŁÓW

Projektant: Hanna Niemiec
Kontakt: hanna.niemiec@hannart.pl
Tel: 663 624 310

Wizualizacje


















RYSUNKI TECHNICZNE – RZUTY + KŁADY

SPIS TREŚCI

1. UKŁAD OBECNY
2. WYBURZENIA I ŚCIANY POWSTAJĄCE
3. ELEKTRYKA I WOD-KAN
4. RZUT SUFITU + PROFIL
5. WARIANTY ROZMIESZCZENIA WYPOSAŻENIA
6. RZUT PODŁOGI
7. WIDOKI ŚCIAN: C-C
8. WIDOKI ŚCIAN: D-D / B-B
9. WIDOKI ŚCIAN A-A

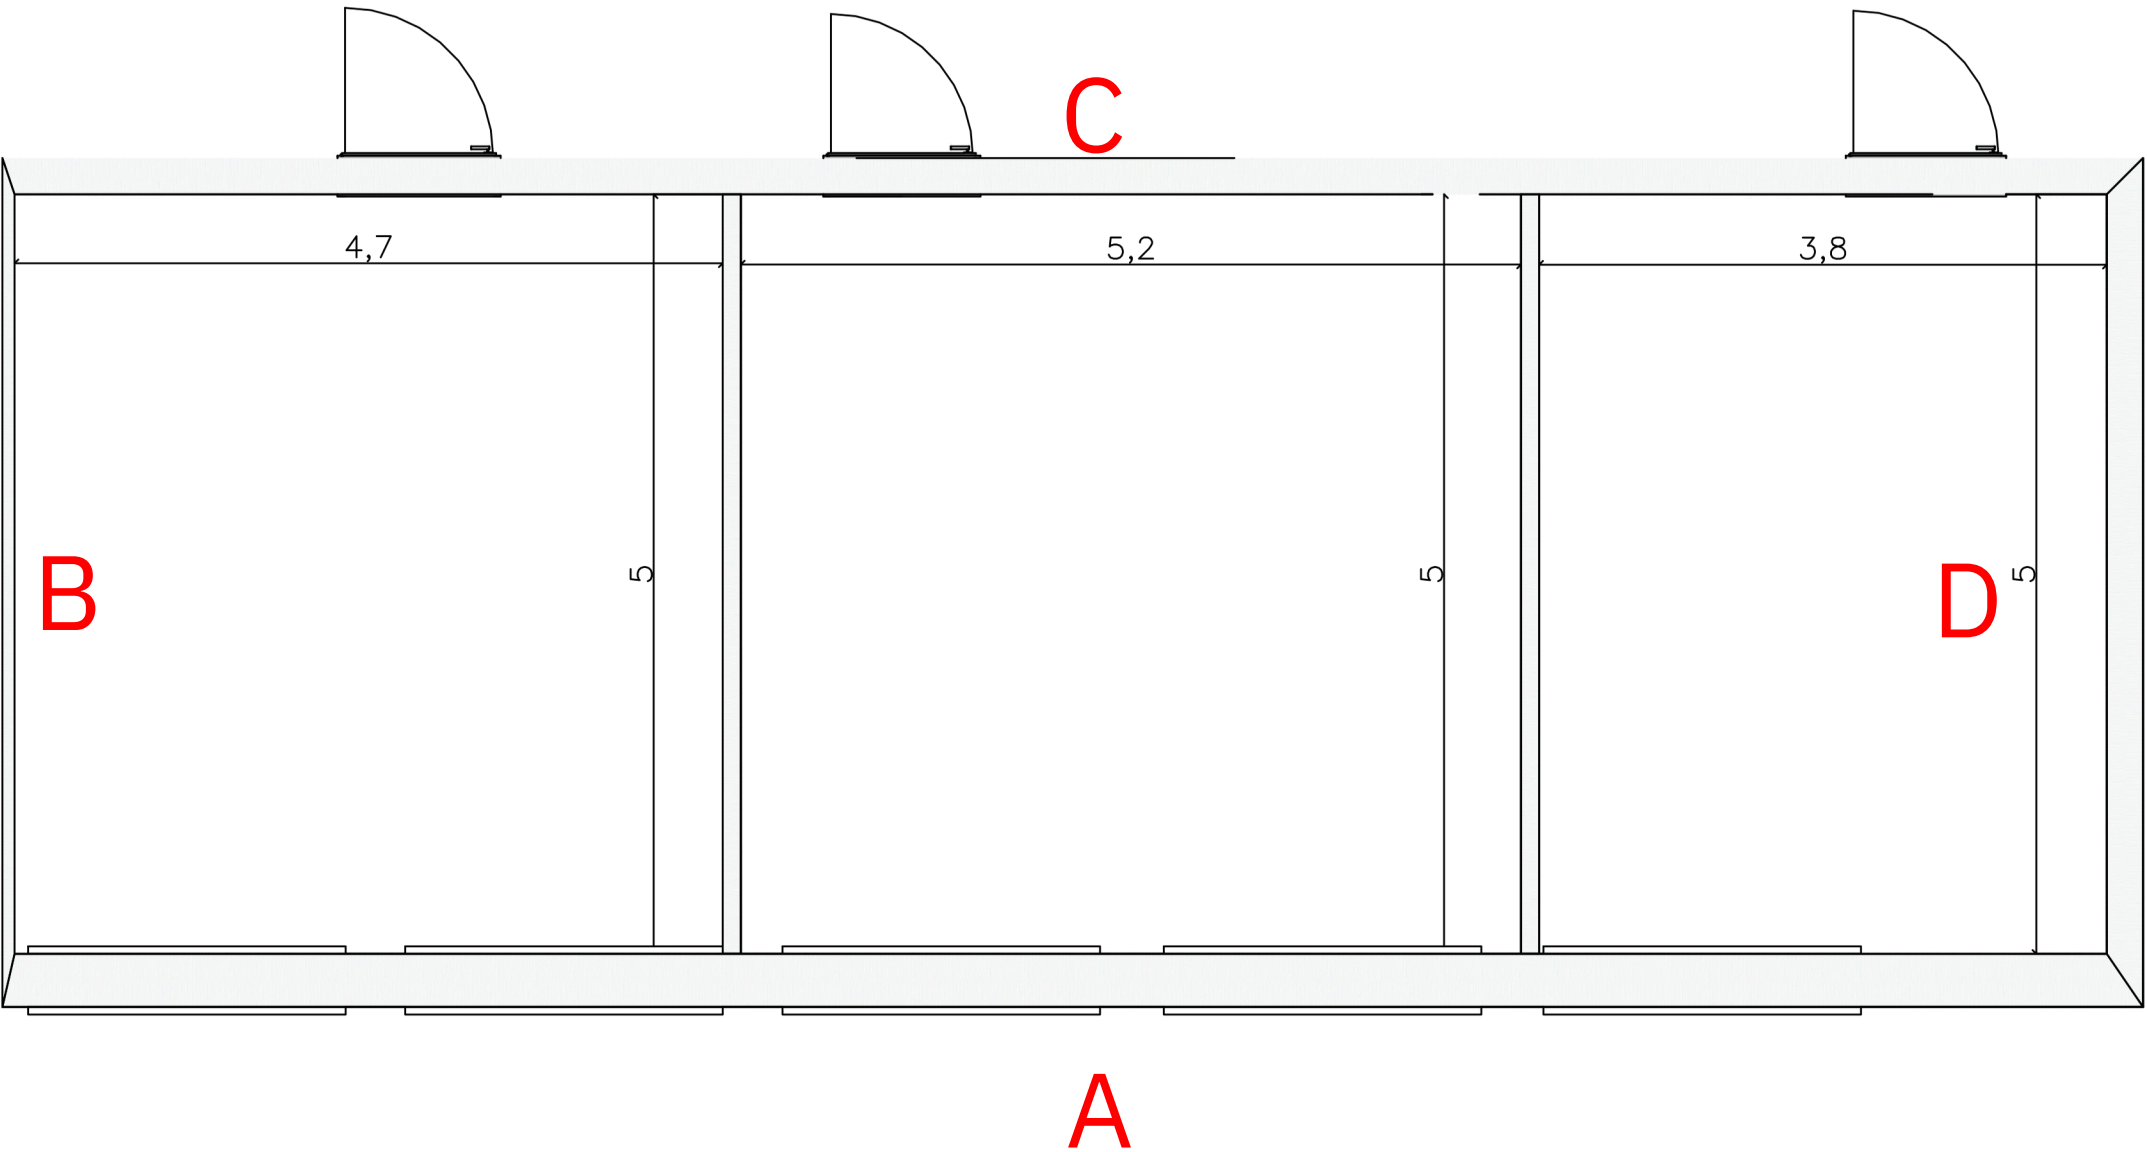


WSZYSTKIE WYMIARY NALEŻY ZWERYFIKOWAĆ W NATURZE		
<p>UWAGI OGÓLNE DOTYCZĄCE PROJEKTÓW ARANŻACJI: 1. PROJEKT ARANŻACJI WNĘTRZA NIE OBEJMUJE PROJEKTÓW BĘDĄCYCH PROJEKTOWANAMI ARCHITEKTONICZNO - BUDOWLANYMI W ROZUMIENIU USTAWY PRAWO BUDOWLANE ORAZ PROJEKTÓW BRANŻOWYCH I WYKONAWCZYCH POSZCZEGÓLNYCH INSTALACJI, DO KTÓRYCH NIEZBĘDNE SĄ UPRAWNIENIA PROJEKTOWE W DANEJ SPECJALNOŚCI. WYTTCZYNE ZAWARTE W PROJEKCIE ARANŻACJI WNĘTRZA MAJĄ JEDYNNIE CHARAKTER POGLĄDOWY I WYMAGAJĄ USZCZEGÓLOWIENIA PRZEZ SPECJALISTĘ I WYKONAWCĘ.</p> <p>2. INSTALACJA ELEKTRYCZNA I HYDRAULICZNA, A TAKŻE PRACE REMONTOWO-BUDOWLANE NALEŻY WYKONAĆ ZGODNIE Z WYTTCZYNYMI DOKUMENTACJI ARCHITEKTONICZNO-BUDOWLANEJ Z UWZGLĘDNIENIEM WYTTCZYNYCH ZAWARTYCH W PROJEKCIE ARANŻACJI WNĘTRZA.WSZYSTKIE PRACE PRZY WYKONYWANIU INSTALACJI MUSZĄ ZOSTAĆ WYKONANE PRZEZ SPECJALISTÓW W ZAKRESIE DANEJ DZIEDZINY, Z AKTUALNYMI UPRAWNIENIAMI DO ICH WYKONANIA, MUSZĄ ONE ZOSTAĆ WYKONANE Z OBOWIĄZUJĄCYMI NORMAMI, POLSKIM PRAWEM BUDOWLANYM I PRZY ZACHOWANIU OBOWIĄZUJĄCYCH NORM BHP</p>		
PROJEKT INWESTYCJA	SALA KONFERENCYJNA CUS MIKOŁÓW	
INWESTOR	CUS MIKOŁÓW	
PROJEKTANT	HANNA NIEMIEC - HANNART	
STADIUM	PROJEKT WYKONA,WCZY	PW
BRANŻA	ARCHITEKTURA WNĘTRZ	AW
NAZWA RYSUNKU	UKŁAD OBECNY	DATA 28.02.2025
		SKALA RYSUNKU 1:50
	SYMBOL RYSUNKU PW_AW	NR RYS 1

CUS Mikołów
SALA KONFERENCYJNA

Ten rysunek jest chroniony prawami autorskimi. W żadnym momencie nie może jakaś część tego rysunku być powielana i przetwarzane elektronicznie, powielana i rozpowszechniana w jakikolwiek sposób (drukowanie, kopiowanie lub inne) bez pisemnej zgody autora.

Data 28.02.2025
Projektant Hanna Niemiec
Skala 1:50

Tel: 663 624 310
Faks:

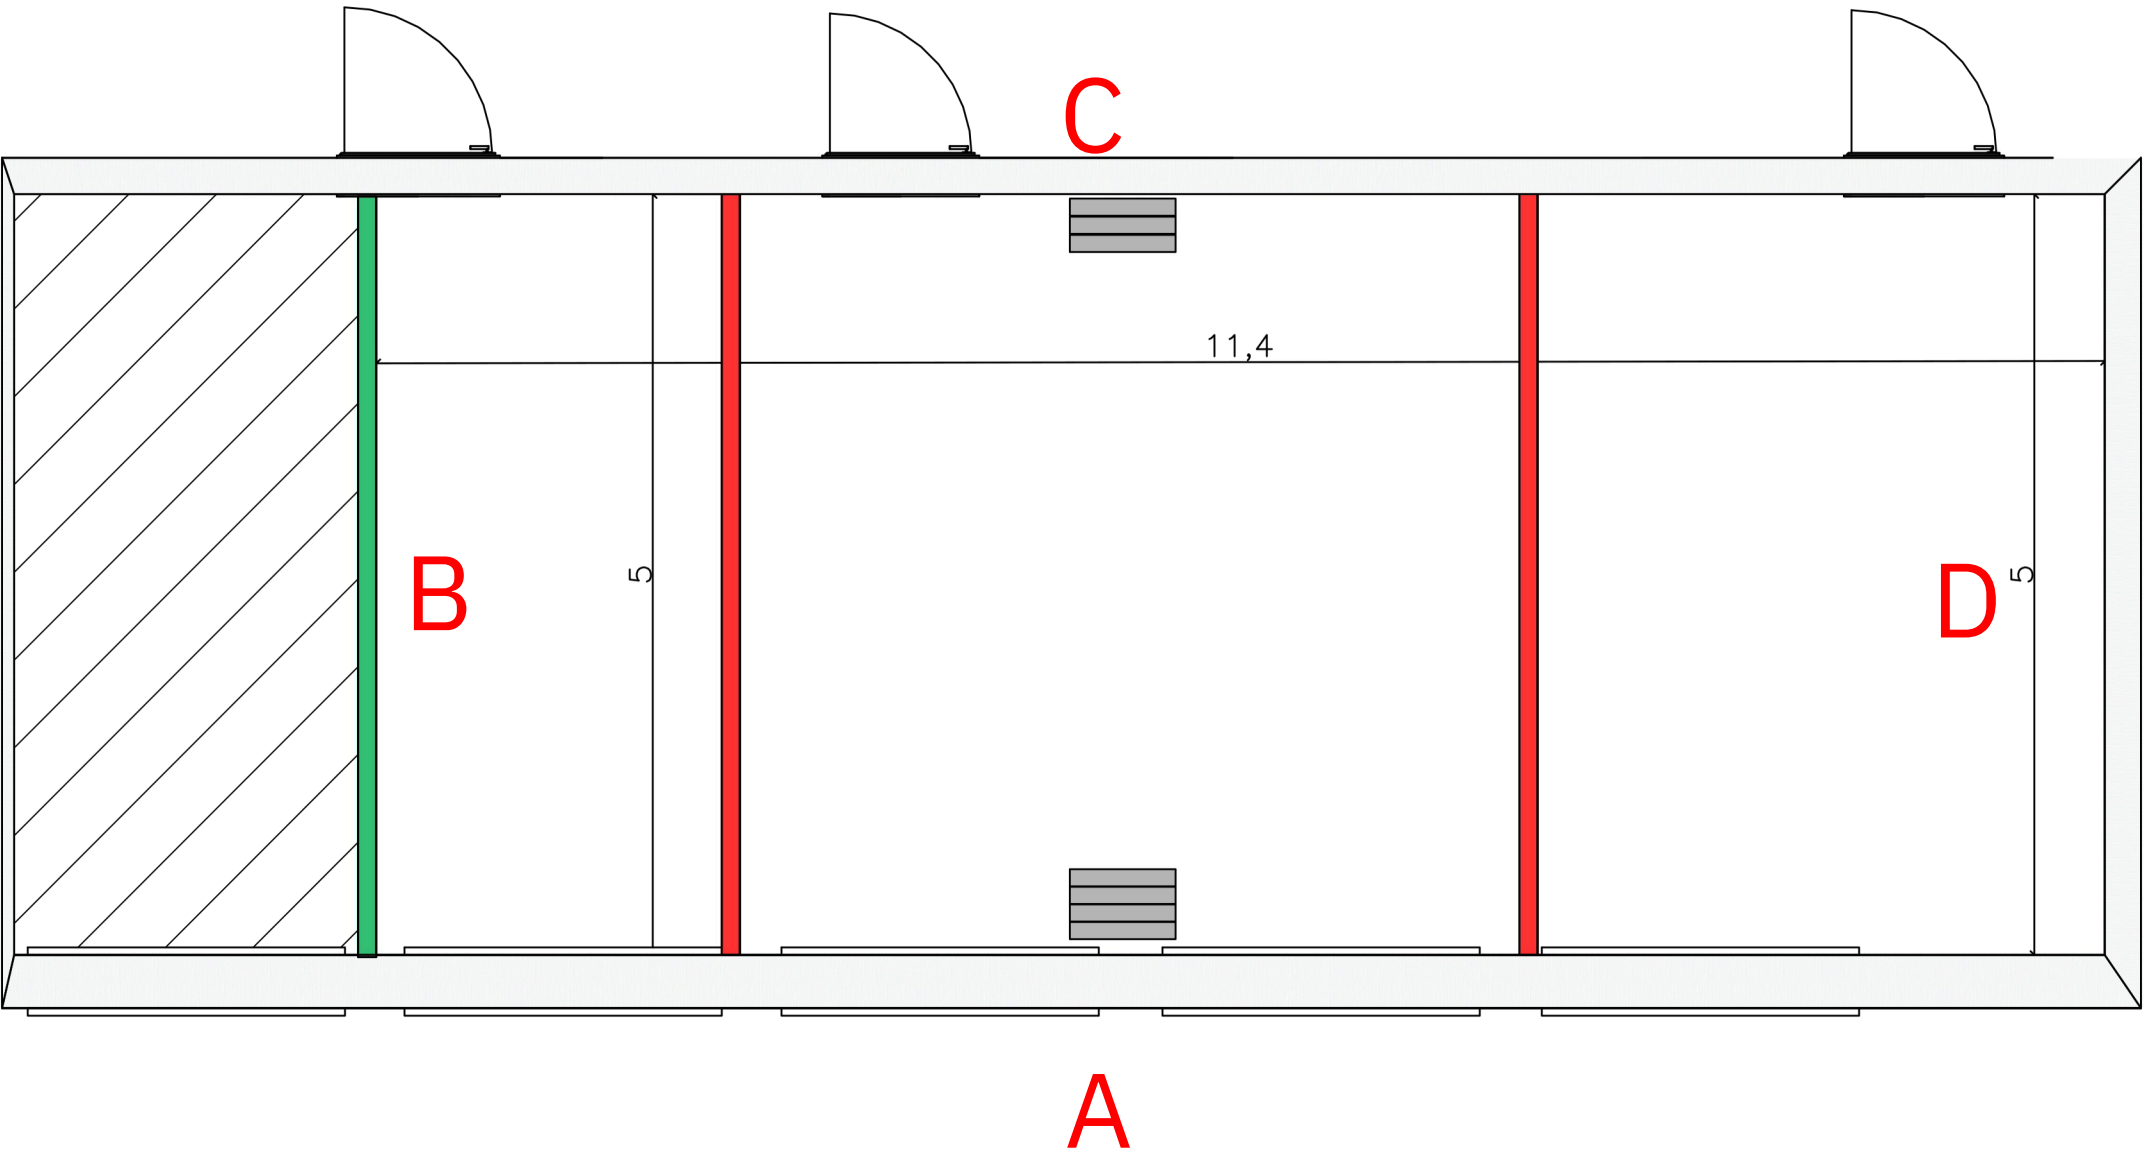


WSZYSTKIE WYMIARY NALEŻY ZWERYFIKOWAĆ W NATURZE		
<p>UWAGI OGÓLNE DOTYCZĄCE PROJEKTÓW ARANŻACJI:</p> <p>1. PROJEKT ARANŻACJI WNĘTRZA NIE OBEJMUJE PROJEKTÓW BĘDĄCYCH PROJEKTOWANAMI ARCHITEKTONICZNO - BUDOWLANYMI W ROZUMIENIU USTAWY PRAWO BUDOWLANE ORAZ PROJEKTÓW BRANŻOWYCH I WYKONAWCZYCH POSZCZEGÓLNYCH INSTALACJI, DO KTÓRYCH NIEZBĘDNE SĄ UPRAWNIENIA PROJEKTOWE W DANEJ SPECJALNOŚCI. WYTTCZYNE ZAWARTE W PROJEKCIE ARANŻACJI WNĘTRZA MAJĄ JEDYNE CHARAKTER POSŁADOWY I WYMAGAJĄ USZCZEGÓLOWIENIA PRZEZ SPRECIALISTĘ I WYKONAWCĘ.</p> <p>2. INSTALACJA ELEKTRYCZNA I HYDRAULICZNA, A TAKŻE PRACE REMONTOWO-BUDOWLANE NALEŻY WYKONAĆ ZGODNIE Z WYTTCZYNYMI DOKUMENTACJI ARCHITEKTONICZNO-BUDOWLANEJ Z UWZGLĘDNIENIEM WYTTCZYNYCH ZAWARTYCH W PROJEKCIE ARANŻACJI WNĘTRZA.WSZYSTKIE PRACE PRZY WYKONYWANIU INSTALACJI MUSZĄ ZOSTAĆ WYKONANE PRZEZ SPECJALISTÓW W ZAKRESIE DANEJ DZIEDZINY, Z AKTUALNYMI UPRAWNIENIAMI DO ICH WYKONANIA. MUSZĄ ONE ZOSTAĆ WYKONANE Z OBOWIĄZUJĄCYMI NORMAMI, POLSKIM PRAWEM BUDOWLANYM I PRZY ZACHOWANIU OBOWIĄZUJĄCYCH NORM BHP</p>		
LEGENDA I - ŚCIANY		
	OBSZAR POZA PROJEKTEM	
	ŚCIANY DO WYBURZENIA	
	NOWOPOWSTAJĄCA ŚCIANA	
	MOBILNE ŚCIANY AKUSTYCZNE	

CUS Mikołów
SALA KONFERENCYJNA

Data 28.02.2025
Projektant Hanna Niemiec
Skala 1:50

Tel: 663 624 310
Faks:

Ten rysunek jest chroniony prawami autorskimi. W żadnym momencie nie może jakaś część tego rysunku być powielana i przetwarzane elektronicznie, powielana i rozpowszechniana w jakikolwiek sposób (drukowanie, kopiowanie lub inne) bez pisemnej zgody autora.

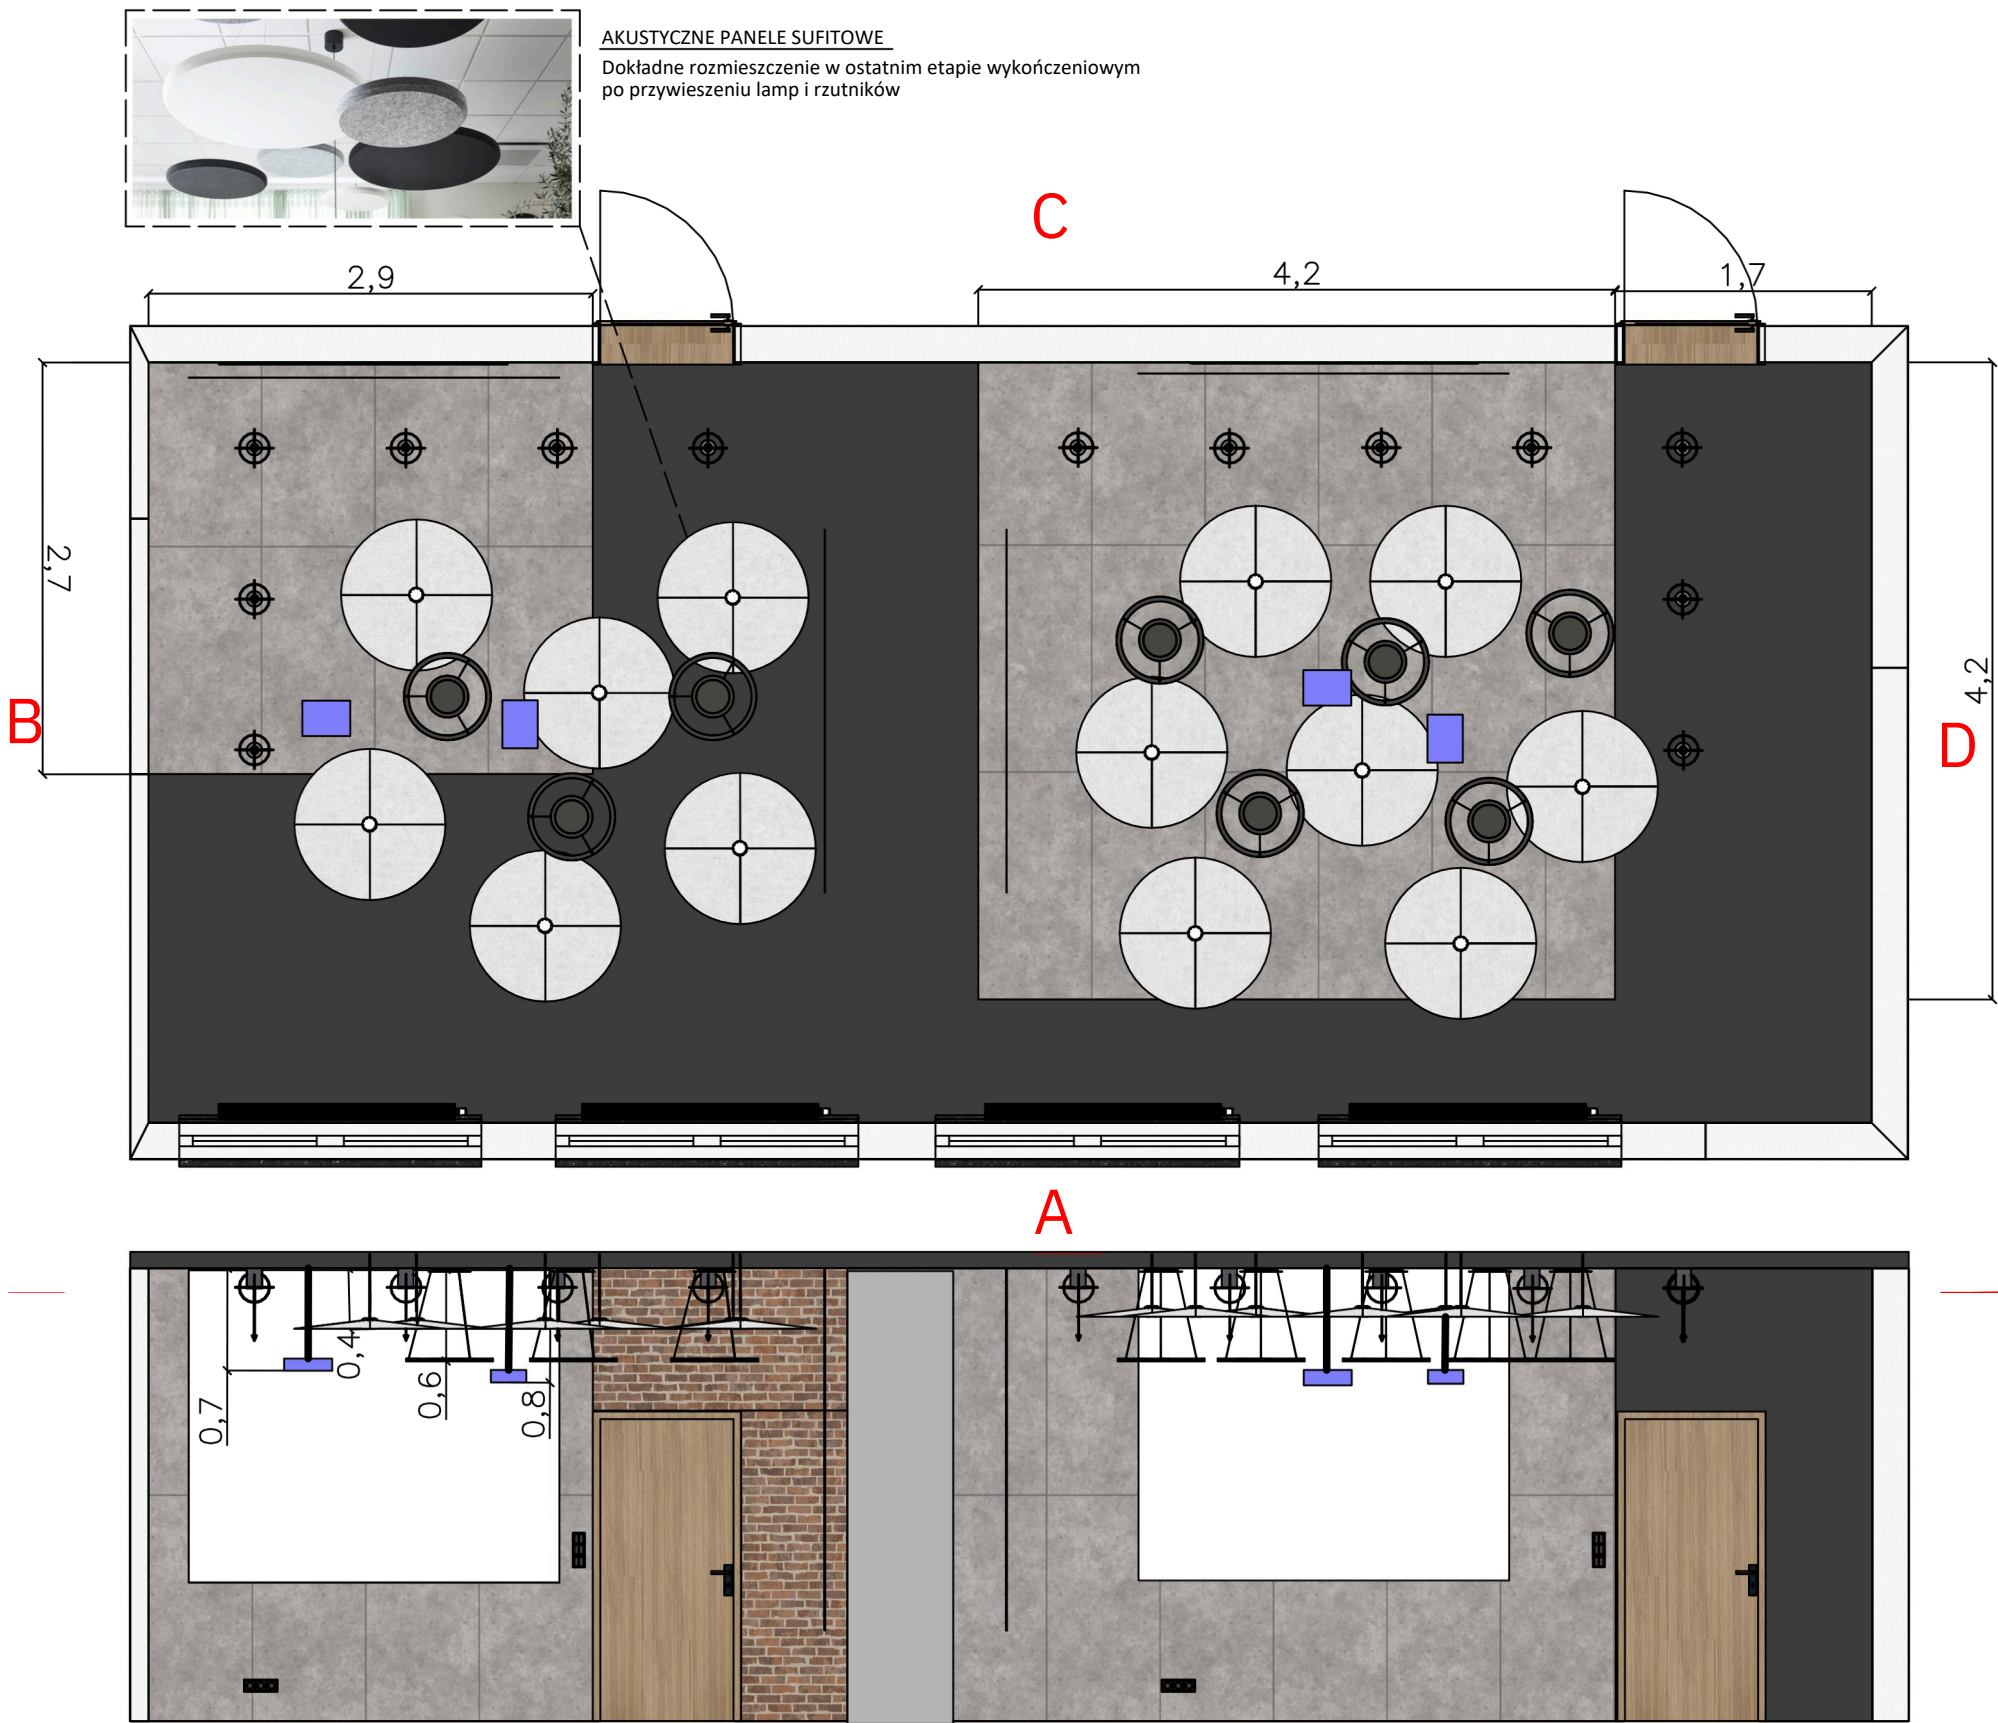


WSZYSTKIE WYMIARY NALEŻY ZWERYFIKOWAĆ W NATURZE		
<p>UWAGI OGÓLNE DOTYCZĄCE PROJEKTÓW ARANŻACJI:</p> <p>1. PROJEKT ARANŻACJI WNĘTRZA NIE OBEJMUJE PROJEKTÓW BĘDĄCYCH PROJEKTOWANIEM ARCHITEKTONICZNO - BUDOWLANYMI W ROZUMIENIU USTAWY PRAWO BUDOWLANE ORAZ PROJEKTÓW BRANŻOWYCH I WYKONAWCZYCH POSZCZEGÓLNYCH INSTALACJI, DO KTÓRYCH NIEZBĘDNE SĄ UPRAWNIENIA PROJEKTOWE W DANEJ SPECJALNOŚCI. WYTYCZNE ZAWARTE W PROJEKCIE ARANŻACJI WNĘTRZA MAJĄ JEDYNE CHARAKTER POGŁĄDOWY I WYMAGAJĄ USZCZEGÓLNIENIA PRZEZ SPECJALISTĘ I WYKONAWCĘ.</p> <p>2. INSTALACJA ELEKTRYCZNA I HYDRAULICZNA, A TAKŻE PRACE REMONTOWO-BUDOWLANE NALEŻY WYKONAĆ ZGODNIE Z WYTYCZNYMI DOKUMENTACJĄ ARCHITEKTONICZNO-BUDOWLANĄ Z UWZGLĘDNIENIEM WYTYCZNYCH ZAWARTYCH W PROJEKCIE ARANŻACJI WNĘTRZA. WSZYSTKIE PRACE PRZY WYKONYWANIU INSTALACJI MUSZĄ ZOSTAĆ WYKONANE PRZEZ SPECJALISTÓW W ZAKRESIE DANEJ DZIEDZINY, Z AKTUALNYMI UPRAWNIENIAMI DO ICH WYKONANIA. MUSZĄ ONE ZOSTAĆ WYKONANE Z OBOWIĄZUJĄCYMI NORMAMI, POLSKIM PRAWEM BUDOWLANYM I PRZY ZACHOWANIU OBOWIĄZUJĄCYCH NORM BHP.</p>		
LEGENDA I - ŚCIANY		
	OKŁADZINA STYLIZOWANA BETONOWA - analogicznie do użytej w biurach na 1 piętrze w CUS	
	FARBA CZARNA - np Farba Dulux EasyCare+ czarno na białym	
	PŁYTKI CEGLANE - analogicznie do użytych w biurach na 1 piętrze w CUS	
LEGENDA II - INSTALACJE		
	LOKALIZACJA OSPRZĘTU ELEKTRYCZNEGO	
	RZUTNIK	
	PUNKT ŚWIATŁA - TUBY SUFITOWE	
	PUNKT ŚWIATŁA - LAMPY WISZĄCE	
PROJEKT INWESTYCJA	SALA KONFERENCYJNA CUS MIKOŁÓW	
INWESTOR	CUS MIKOŁÓW	
PROJEKTANT	HANNA NIEMIEC - HANNART	
STADIUM	PROJEKT WYKONAWCZY	PW
BRANŻA	ARCHITEKTURA WNĘTRZ	AW
NAZWA RYSUNKU	RZUT SUFITU + PROFIL	DATA 28.02.2025
		SKALA RYSUNKU 1:50
SYMBOL RYSUNKU PW_AW		NR RYS 4

CUS Mikołów
SALA KONFERENCYJNA

Data 28.02.2025
Projektant Hanna Niemiec
Skala 1:50

Tel: 663 624 310
Faks:

Ten rysunek jest chroniony prawami autorskimi. W żadnym momencie nie może jakaś część tego rysunku być powielana i przetwarzane elektronicznie, powielana i rozpowszechniana w jakikolwiek sposób (drukowanie, kopiowanie lub inne) bez pisemnej zgody autora.

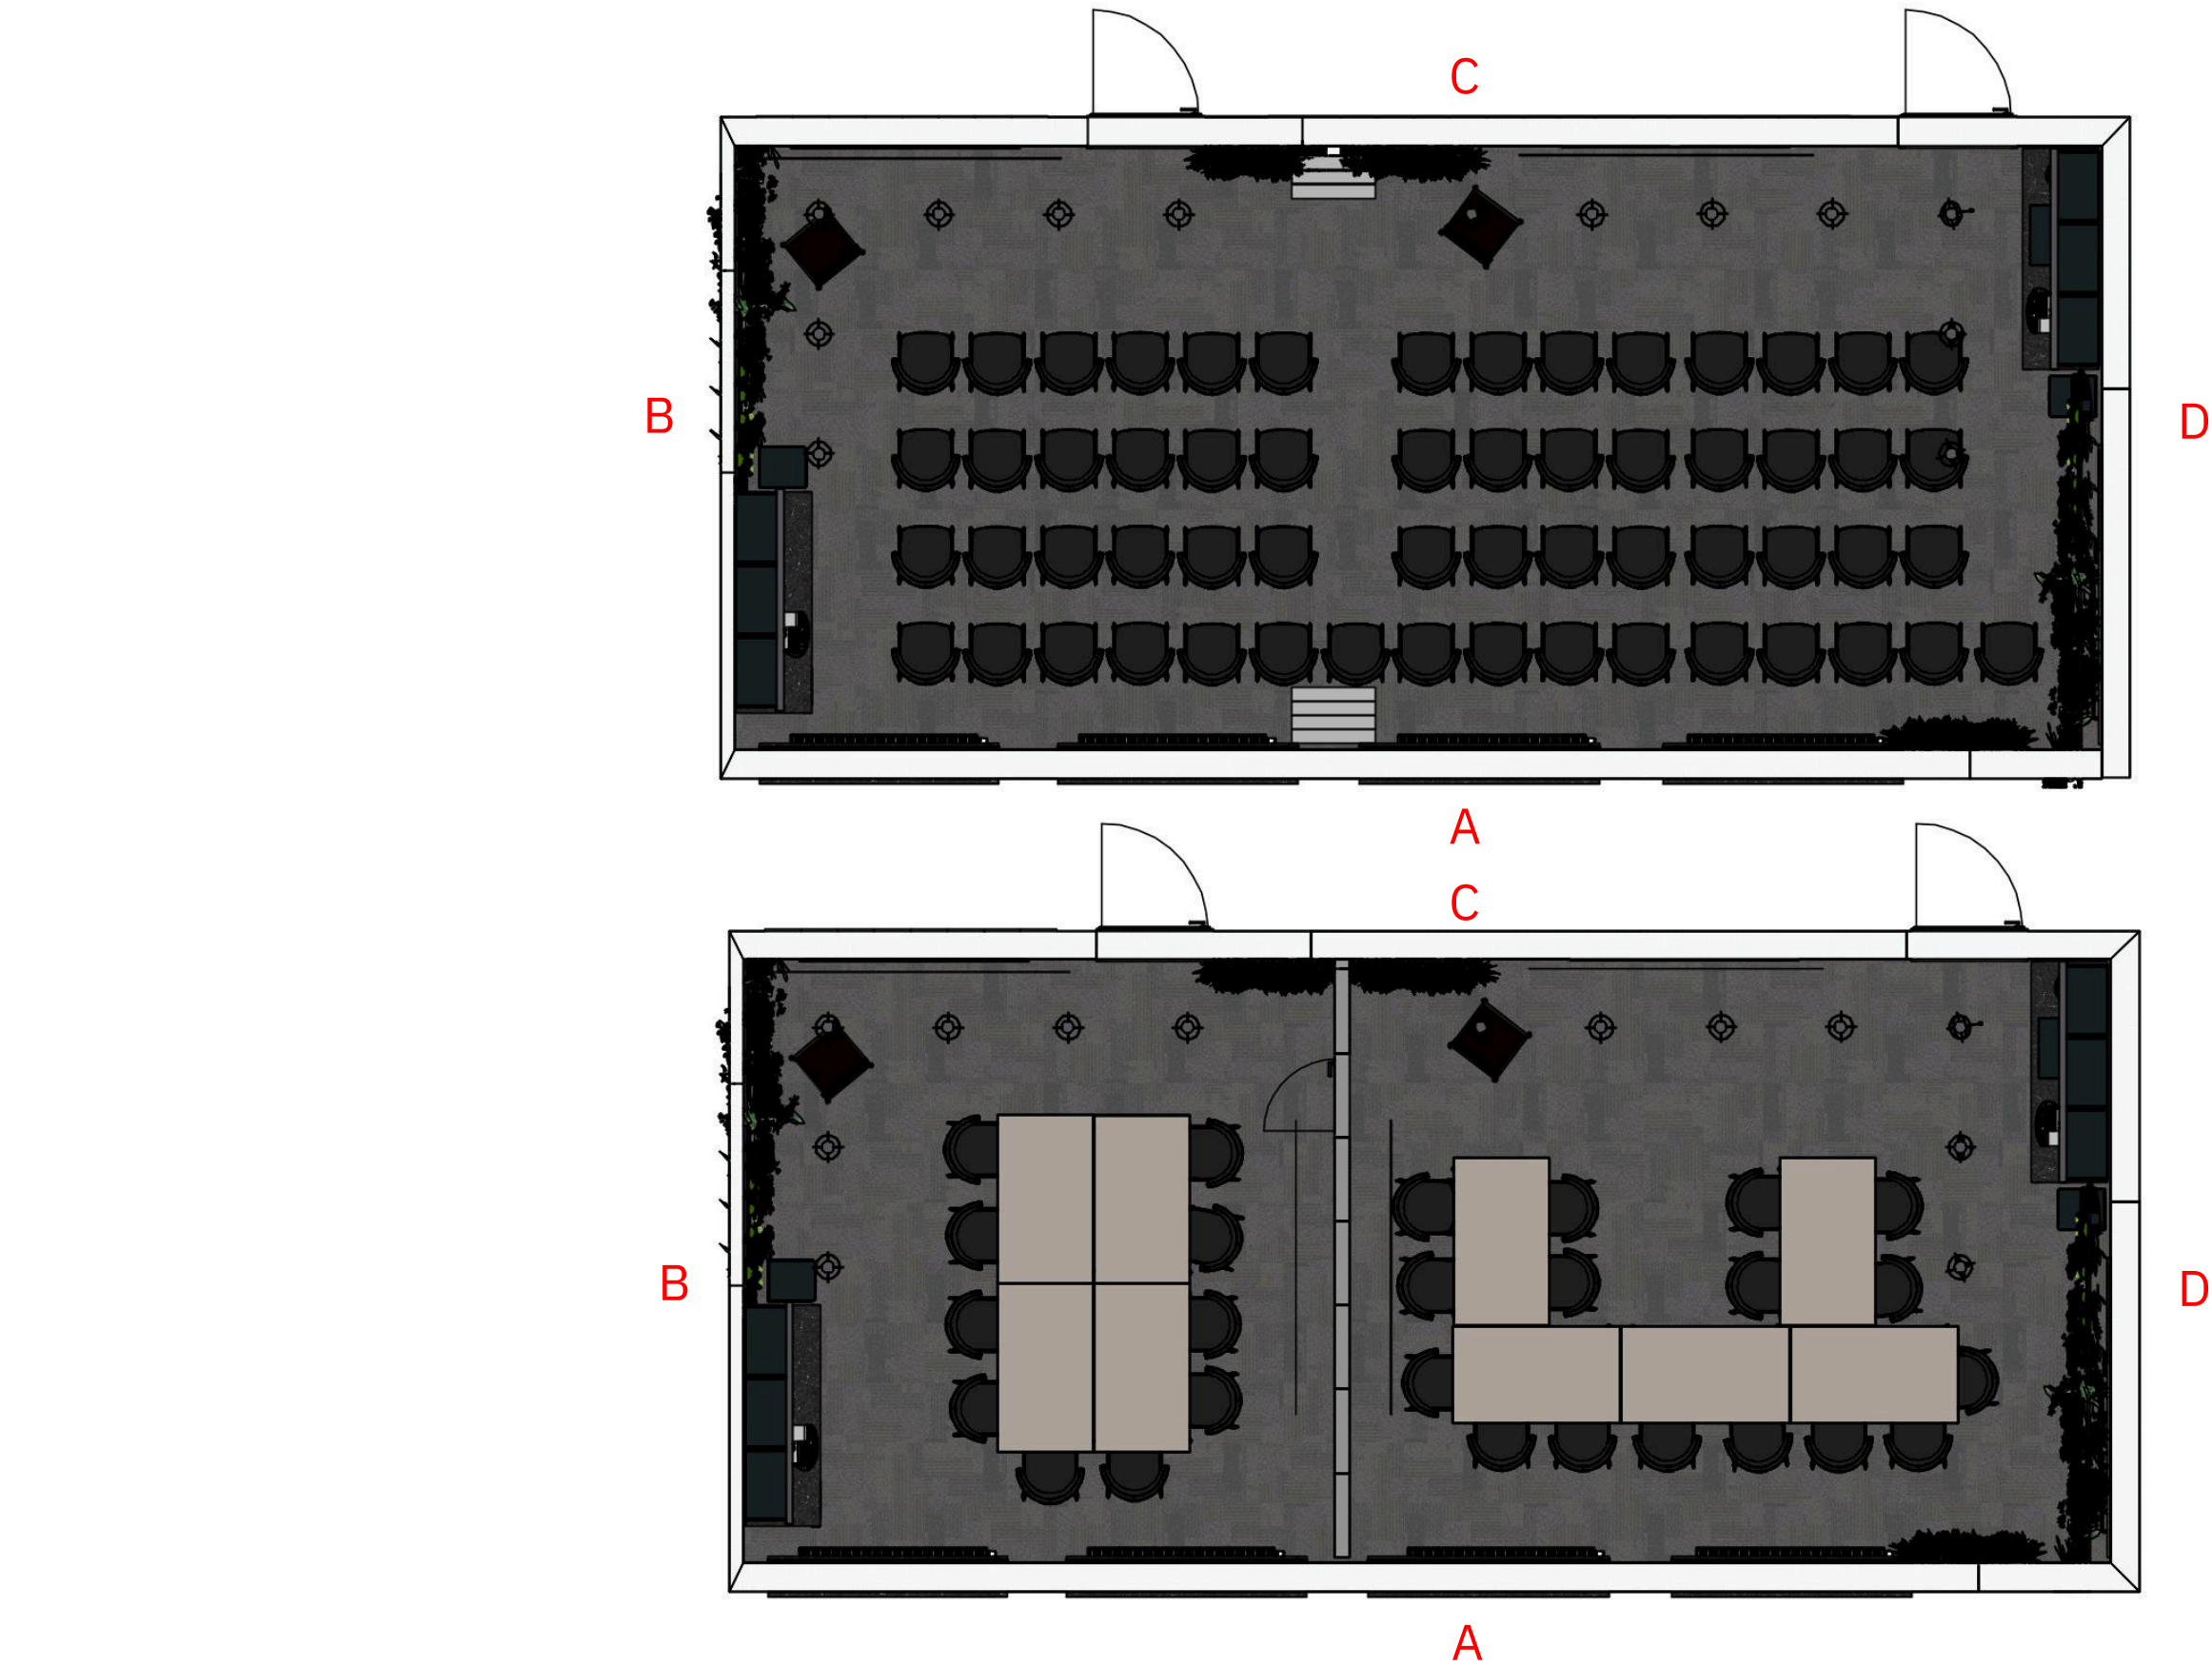


WSZYSTKIE WYMIARY NALEŻY ZWERYFIKOWAĆ W NATURZE		
<p>UWAGI OGÓLNE DOTYCZĄCE PROJEKTÓW ARANŻACJI:</p> <p>1. PROJEKT ARANŻACJI WNĘTRZA NIE OBEJMUJE PROJEKTÓW BĘDĄCYCH PROJEKTOWANAMI ARCHYTEKTONICZNO - BUDOWLANYMI W ROZUMIENIU USTAWY PRAWO BUDOWLANE ORAZ PROJEKTÓW BRANŻOWYCH I WYKONAWCZYCH POSZCZEGÓLNYCH INSTALACJI, DO KTÓRYCH NIEBĘDĄCE SĄ UPRAWNIENIA PROJEKTOWE W DANEJ SPECJALNOŚCI. WYTYCZNE ZAWARTE W PROJEKcie ARANŻACJI WNĘTRZA MAJĄ JEDYNE CHARAKTER POGŁĄDOWY I WYMAGAJĄ USZCZEGÓŁOWIENIA PRZEZ SPECJALISTĘ I WYKONAWCĘ.</p> <p>2. INSTALACJA ELEKTRYCZNA I HYDRAULICZNA, A TAKŻE PRACE REMONTOWO-BUDOWLANE NALEŻY WYKONAĆ ZGODNIE Z WYTYCZNYMI DOKUMENTACJI ARCHYTEKTONICZNO-BUDOWLANEJ Z UWZGLĘDNIENIEM WYTYCZNYCH ZAWARTYCH W PROJEKcie ARANŻACJI WNĘTRZA. WSZYSTKIE PRACE PRZY WYKONYWANIU INSTALACJI MUSZĄ ZOSTAĆ WYKONANE PRZEZ SPECJALISTÓW W ZAKRESIE DANEJ ODZIEDZINY, Z AKTUALNYMI UPRAWNIENIAMI DO ICH WYKONANIA. MUSZĄ ONE ZOSTAĆ WYKONANE Z OBOWIĄZUJĄCYMI NORMAMI, POLSKIM PRAWEM BUDOWLANYM I PRZY ZACHOWANIU OBOWIĄZUJĄCYCH NORM BHP</p>		
PROJEKT INWESTYCJA	SALA KONFERENCYJNA CUS MIKOŁÓW	
INWESTOR	CUS MIKOŁÓW	
PROJEKTANT	HANNA NIEMIEC - HANNART	
STADIUM	PROJEKT WYKONAWCZY	PW
BRANŻA	ARCHITEKTURA WNĘTRZ	AW
NAZWA RYSUNKU	WARIANTY ROZMIESZCZENIA WYPOSAŻENIA	DATA 28.02.2025
		SKALA RYSUNKU 1:60
		SYMBOL RYSUNKU PW_AW


CUS Mikołów
SALA KONFERENCYJNA

Data 28.02.2025
Projektant Hanna Niemiec
Skala 1:50

Tel: 663 624 310
Faks:

Ten rysunek jest chroniony prawami autorskimi. W żadnym momencie nie może jakaś część tego rysunku być powielana i przetwarzane elektronicznie, powielana i rozpowszechniana w jakikolwiek sposób (drukowanie, kopiowanie lub inne) bez pisemnej zgody autora.

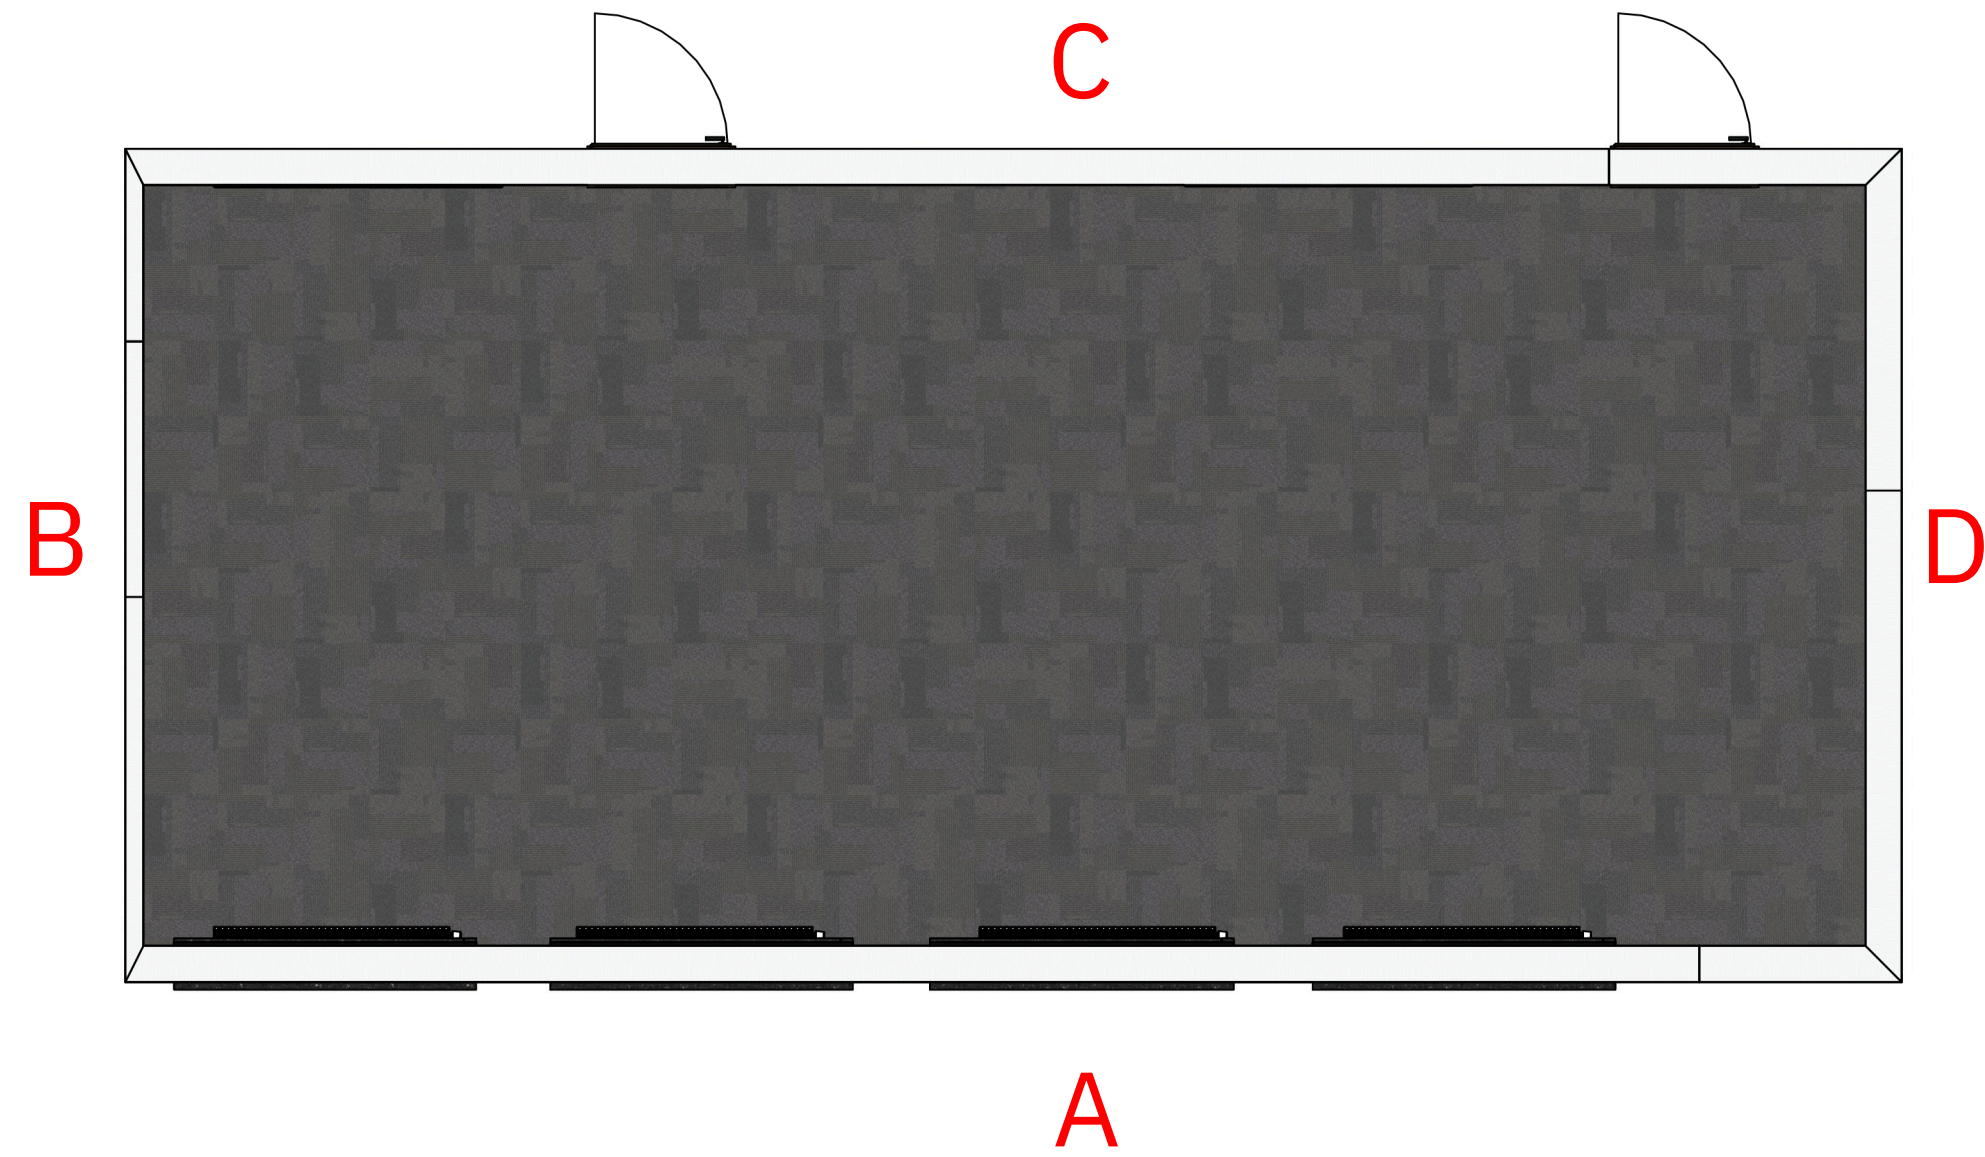



WSZYSTKIE WYMIARY NALEŻY ZWERYFIKOWAĆ W NATURZE		
<p>UWAGI OGÓLNE DOTYCZĄCE PROJEKTÓW ARANŻACJI:</p> <p>1. PROJEKT ARANŻACJI WNĘTRZA NIE OBEJMUJE PROJEKTÓW BĘDĄCYCH PROJEKTOWAMI ARCHITEKTONICZNO - BUDOWLANYMI W ROZUMIENIU USTAWY PRAWO BUDOWLANE ORAZ PROJEKTÓW BRANŻOWYCH I WYKONAWCZYCH POSZCZEGÓLNYCH INSTALACJI, DO KTÓRYCH NIEZBĘDNE SĄ UPRAWNIENIA PROJEKTOWE W DANEJ SPECJALNOŚCI. WYTYCZNE ZAWARTE W PROJEKCIE ARANŻACJI WNĘTRZA MAJĄ JEDYNNIE CHARAKTER POGLĄDOWY I WYMAGAJĄ USZCZEGÓLOWIENIA PRZEZ SPECJALISTĘ I WYKONAWCĘ.</p> <p>2. INSTALACJA ELEKTRYCZNA I HYDRAULICZNA, A TAKŻE PRACE REMONTOWO-BUDOWLANE NALEŻY WYKONAĆ ZGODNIE Z WYTYCZNYMI DOKUMENTACJI ARCHITEKTONICZNO-BUDOWLANEJ Z UWZGLĘDNIENIEM WYTYCZNYCH ZAWARTYCH W PROJEKCIE ARANŻACJI WNĘTRZA.WSZYSTKIE PRACE PRZY WYKONYWANIU INSTALACJI MUSZĄ ZOSTAĆ WYKONANE PRZEZ SPECJALISTÓW W ZAKRESIE DANEJ DZIEDZINY, Z AKTUALNYMI UPRAWNIENIAMI DO ICH WYKONANIA. MUSZĄ ONE ZOSTAĆ WYKONANE Z OBOWIĄZUJĄCYMI NORMAMI, POLSKIM PRAWEM BUDOWLANYM I PRZY ZACHOWANIU OBOWIĄZUJĄCYCH NORM BHP</p>		
LEGENDA I - PODŁOGA		
	Wykładzina wydanowa - RAINFALL -22906-pave	
PROJEKT INWESTYCJA	SALA KONFERENCYJNA CUS MIKOŁÓW	
INWESTOR	CUS MIKOŁÓW	
PROJEKTANT	HANNA NIEMIEC - HANNART	
STADIUM	PROJEKT WYKONAWCZY	PW
BRANŻA	ARCHITEKTURA WNĘTRZ	AW
NAZWA RYSUNKU	RZUT PODŁOGI	DATA 28.02.2025
		SKALA RYSUNKU 1:60
	SYMBOL RYSUNKU PW_AW	NR RYS 6


 


CUS Mikołów
SALA KONFERENCYJNA

Data 28.02.2025
Projektant Hanna Niemiec
Skala 1:50

Tel: 663 624 310
Faks:

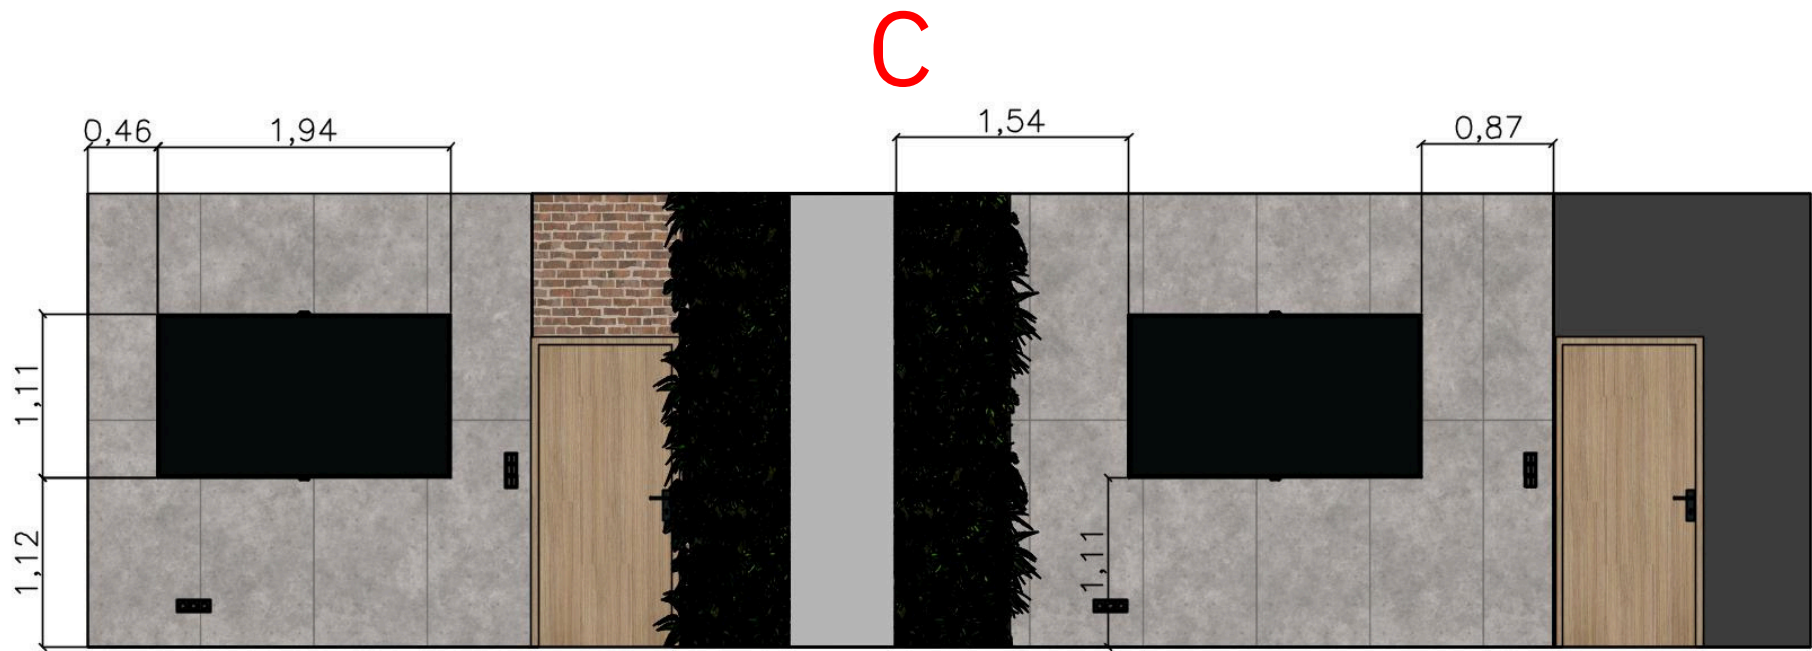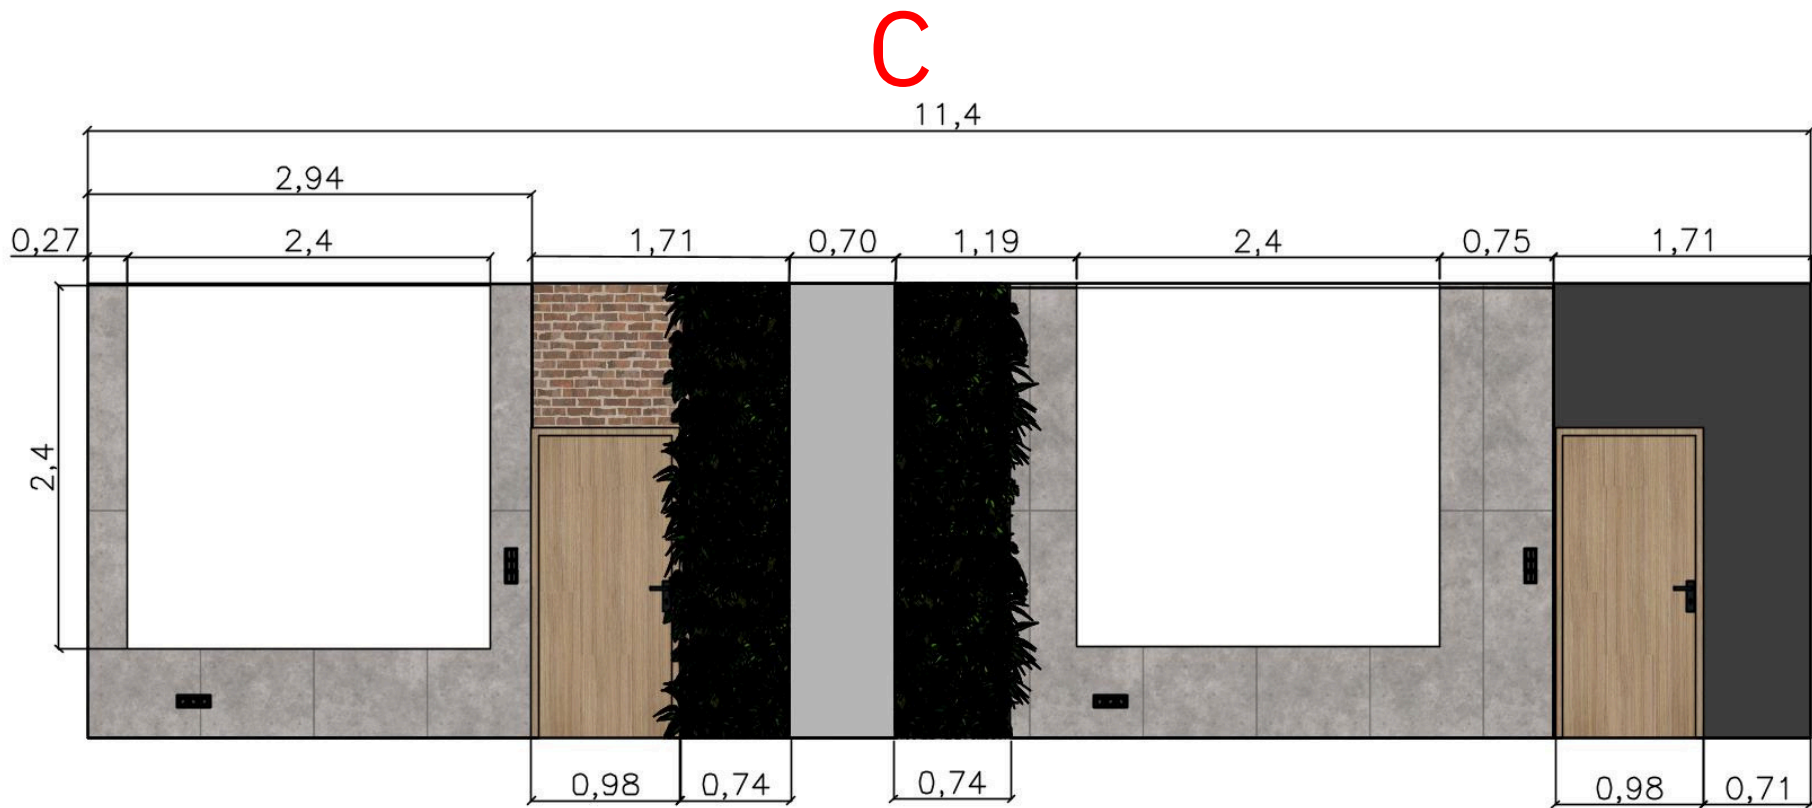Ten rysunek jest chroniony prawami autorskimi. W żadnym momencie nie może jakaś część tego rysunku być powielana i przetwarzane elektronicznie, powielana i rozpowszechniana w jakikolwiek sposób (drukowanie, kopiowanie lub inne) bez pisemnej zgody autora.



WSZYSTKIE WYMIARY NALEŻY ZWERYFIKOWAĆ W NATURZE		
<p>UWAGI OGÓLNE DOTYCZĄCE PROJEKTÓW ARANŻACJI:</p> <p>1. PROJEKT ARANŻACJI WNĘTRZA NIE OBEJMUJE PROJEKTÓW BĘDĄCYCH PROJEKTOWANAMI ARCHITEKTONICZNO - BUDOWLANYMI W ROZUMIENIU USTAWY PRAWO BUDOWLANE ORAZ PROJEKTÓW BRANŻOWYCH I WYKONAWCZYCH POSZCZEGÓLNYCH INSTALACJI, DO KTÓRYCH NIEZBĘDNE SĄ UPRAWNIENIA PROJEKTOWE W DANEJ SPECJALNOŚCI. WYTYCZNE ZAWARTE W PROJEKCIE ARANŻACJI WNĘTRZA MAJĄ JEDYNIĘ CHARAKTER POGLĄDOWY I WYMAGAJĄ USZCZEGÓLNIENIA PRZEZ SPRECIJALISTĘ I WYKONAWCĘ.</p> <p>2. INSTALACJA ELEKTRYCZNA I HYDRAULICZNA, A TAKŻE PRACE REMONTOWO-BUDOWLANE NALEŻY WYKONAĆ ZGODNIE Z WYTYCZNYMI DOKUMENTACJI ARCHITEKTONICZNO-BUDOWLANEJ Z UWZGLĘDNIENIEM WYTYCZNYCH ZAWARTYCH W PROJEKCIE ARANŻACJI WNĘTRZA.WSZYSTKIE PRACE PRZY WYKONYWANIU INSTALACJI MUSZĄ ZOSTAĆ WYKONANE PRZEZ SPECJALISTÓW W ZAKRESIE DANEJ DZIEDZINY, Z AKTUALNYMI UPRAWNIENIAMI DO ICH WYKONANIA. MUSZĄ ONE ZOSTAĆ WYKONANE Z OBOWIĄZUJĄCYMI NORMAMI, POLSKIM PRAWEM BUDOWLANYM I PRZY ZACHOWANIU OBOWIĄZUJĄCYCH NORM BHP</p>		
LEGENDA I - ŚCIANY		
	OKŁADZINA STYLIZOWANA BETONOWA - analogicznie do użytej w biurach na 1 piętrze w CUS	
	FARBA CZARNA - np Farba Dulux EasyCare+ czarno na białym	
	PŁYTKI CEGLANE - analogicznie do użytych w biurach na 1 piętrze w CUS	
LEGENDA II - INSTALACJE		
	LOKALIZACJA OSPRZĘTU ELEKTRYCZNEGO	
PROJEKT INWESTYCJA	SALA KONFERENCYJNA CUS MIKOŁÓW	
INWESTOR	CUS MIKOŁÓW	
PROJEKTANT	HANNA NIEMIEC - HANNART	
STADIUM	PROJEKT WYKONAWCZY	PW
BRANŻA	ARCHITEKTURA WNĘTRZ	AW
NAZWA RYSUNKU	WIDOKI ŚCIAN: C-C	DATA 28.02.2025
		SKALA RYSUNKU 1:50
	SYMBOL RYSUNKU PW_AW	NR RYS 7


CUS Mikołów
SALA KONFERENCYJNA

Data 28.02.2025
Projektant Hanna Niemiec
Skala 1:50


Tel: 663 624 310
Faks:

Ten rysunek jest chroniony prawami autorskimi. W żadnym momencie nie może jakaś część tego rysunku być powielana i przetwarzane elektronicznie, powielana i rozpowszechniana w jakikolwiek sposób (drukowanie, kopiowanie lub inne) bez pisemnej zgody autora.


D

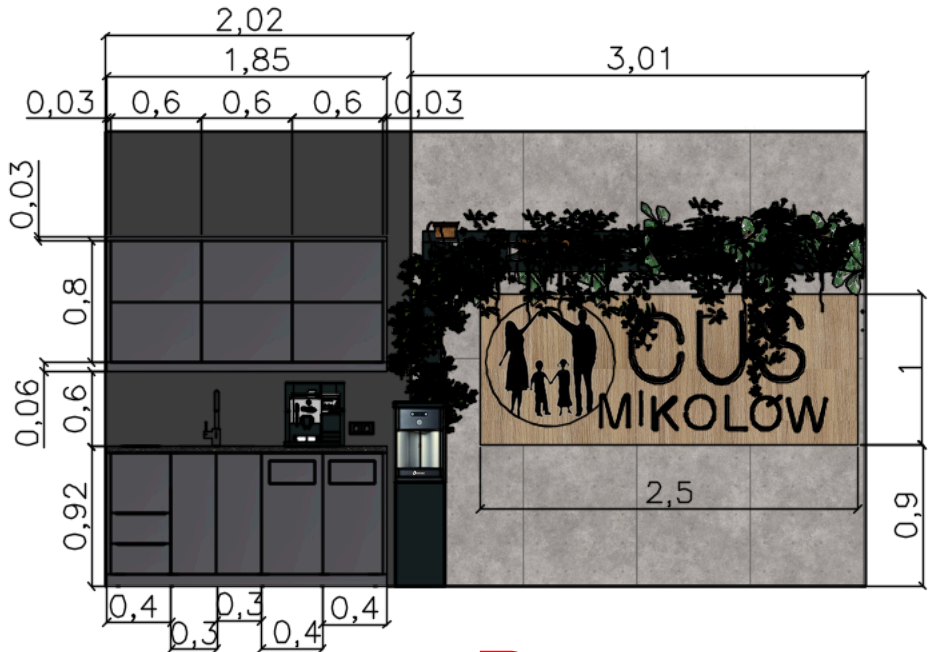


B

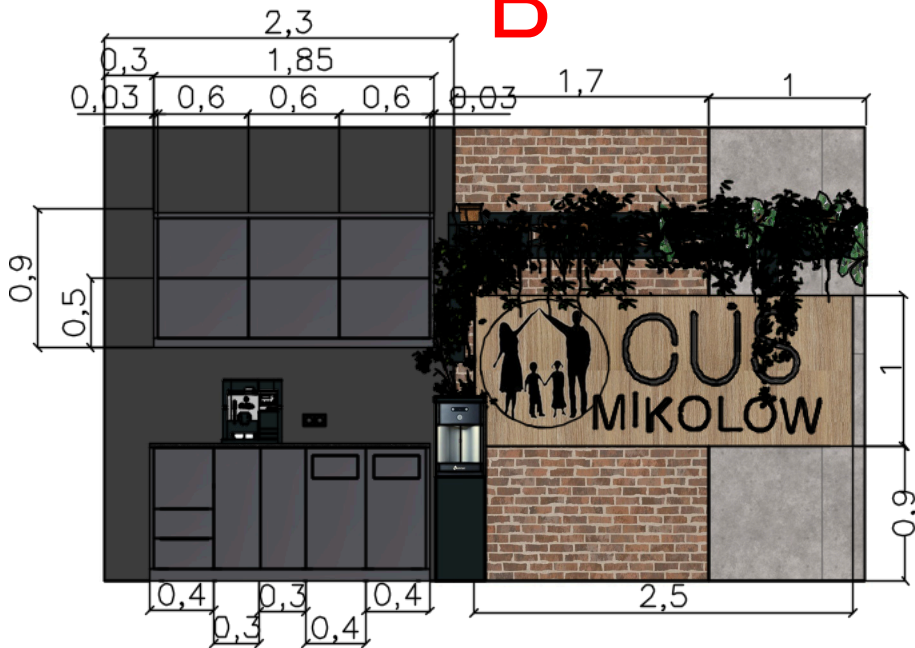

D

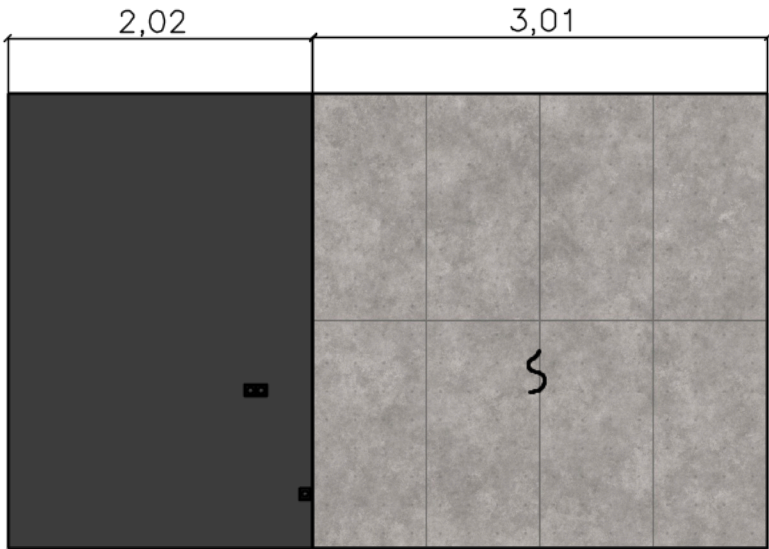

B

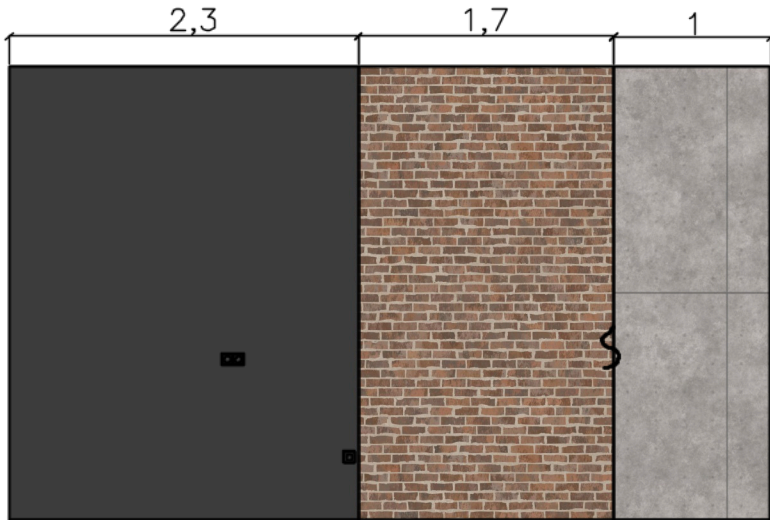

WSZYSTKIE WYMIARY NALEŻY ZWERYFIKOWAĆ W NATURZE

UWAGI OGÓLNE DOTYCZĄCE PROJEKTÓW ARANŻACJI:
1. PROJEKT ARANŻACJI WNĘTRZA NIE OBEJMUJE PROJEKTÓW BĘDĄCYCH PROJEKTOWANAMI ARCHITEKTONICZNO - BUDOWLANYMI W ROZUMIENIU USTAWY PRAWO BUDOWLANE ORAZ PROJEKTÓW BRANŻOWYCH I WYKONAWCZYCH POSZCZEGÓLNYCH INSTALACJI, DO KTÓRYCH NIEZBĘDNE SĄ UPRAWNIENIA PROJEKTOWE W DANEJ SPECJALNOŚCI. WYTYCZNE ZAWARTE W PROJEKCIE ARANŻACJI WNĘTRZA MAJĄ JEDYNNIE CHARAKTER POGLĄDOWY I WYMAGAJĄ USZCZEGÓLNIENIA PRZEZ SPECJALISTĘ I WYKONAWCĘ.
2. INSTALACJA ELEKTRYCZNA I HYDRAULICZNA, A TAKŻE PRACE REMONTOWO-BUDOWLANE NALEŻY WYKONAĆ ZGODNIE Z WYTYCZNYMI DOKUMENTACJI ARCHITEKTONICZNO-BUDOWLANEJ Z UWZGLĘDNIENIEM WYTYCZNYCH ZAWARTYCH W PROJEKCIE ARANŻACJI WNĘTRZA. WSZYSTKIE PRACE PRZY WYKONYWANIU INSTALACJI MUSZĄ ZOSTAĆ WYKONANE PRZEZ SPECJALISTÓW W ZAKRESIE DANEJ DZIEDZINY, Z AKTUALNYMI UPRAWNIENIAMI DO ICH WYKONANIA. MUSZĄ ONE ZOSTAĆ WYKONANE Z OBOWIĄZUJĄCYMI NORMAMI, POLSKIM PRAWEM BUDOWLANYM I PRZY ZACHOWANIU OBOWIĄZUJĄCYCH NORM BHP

LEGENDA I - ŚCIANY

	OKŁADZINA STYLIZOWANA BETONOWA - analogicznie do użytej w biurach na 1 piętrze w CUS
	FARBA CZARNA - np Farba Dulux EasyCare+ czarno na białym
	PŁYTKI CEGLANE - analogicznie do użytych w biurach na 1 piętrze w CUS

LEGENDA II - INSTALACJE

	LOKALIZACJA OSPRZĘTU ELEKTRYCZNEGO
--	------------------------------------


PROJEKT INWESTYCJA	SALA KONFERENCYJNA CUS MIKOŁÓW	
INWESTOR	CUS MIKOŁÓW	
PROJEKTANT	HANNA NIEMIEC - HANNART	
STADIUM	PROJEKT WYKONAWCZY	PW
BRANŻA	ARCHITEKTURA WNĘTRZ	AW
NAZWA RYSUNKU	WIDOKI ŚCIAN: D-D / B-B	DATA 28.02.2025
		SKALA RYSUNKU 1:50
	SYMBOL RYSUNKU PW_AW	NR RYS 8

CUS Mikołów
SALA KONFERENCYJNA

Data 28.02.2025
Projektant Hanna Niemiec
Skala 1:50

Tel: 663 624 310
Faks:

Ten rysunek jest chroniony prawami autorskimi. W żadnym momencie nie może jakaś część tego rysunku być powielana i przetwarzane elektronicznie, powielana i rozpowszechniana w jakikolwiek sposób (drukowanie, kopiowanie lub inne) bez pisemnej zgody autora.

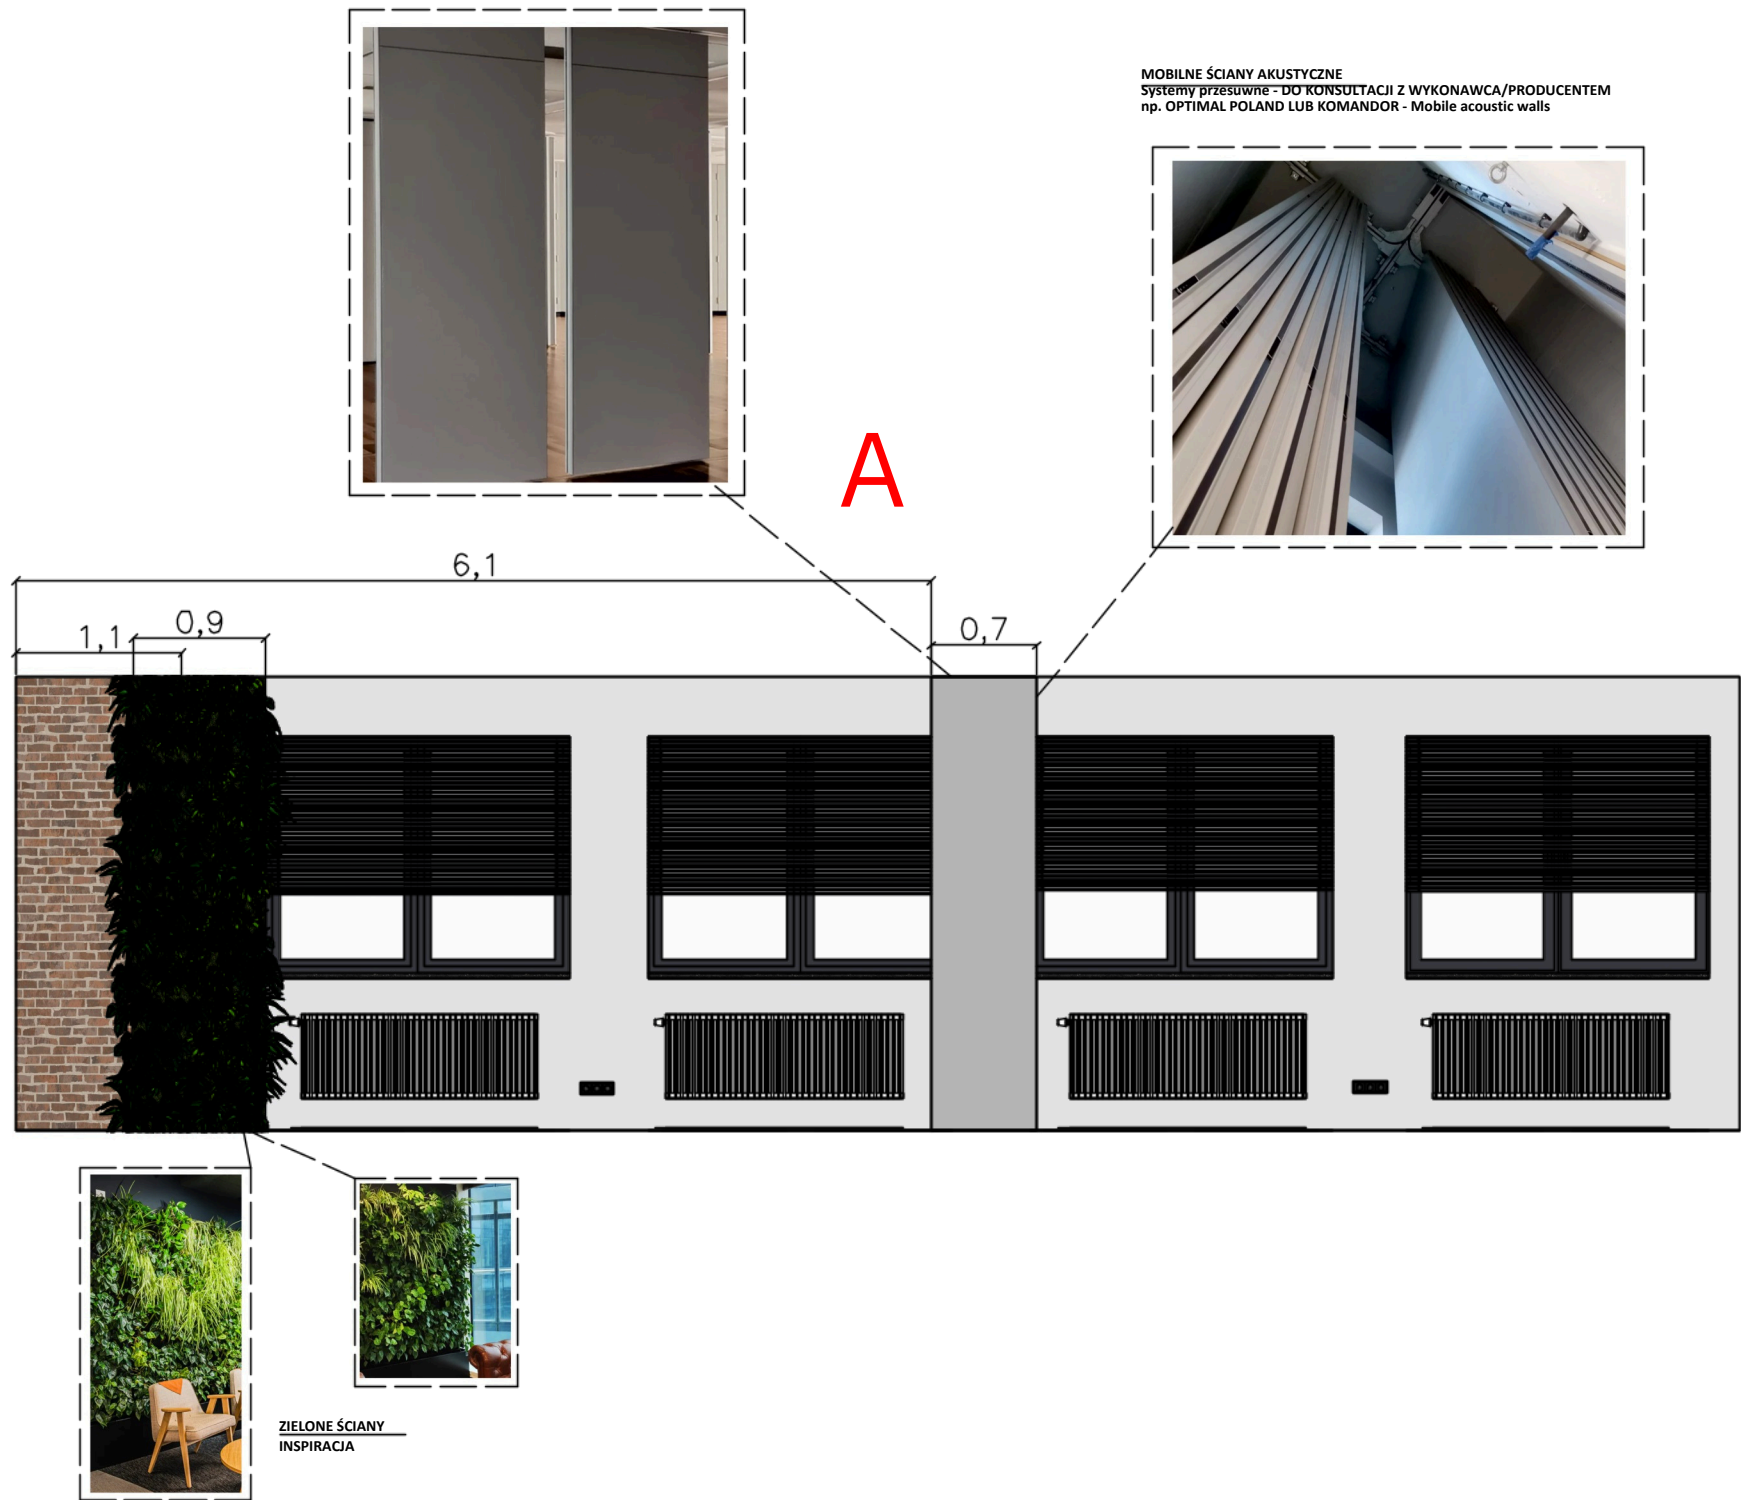

WSZYSTKIE WYMIARY NALEŻY ZWERYFIKOWAĆ W NATURZE

UWAGI OGÓLNE DOTYCZĄCE PROJEKTÓW ARANŻACJI:
1. PROJEKT ARANŻACJI WNĘTRZA NIE OBEJMUJE PROJEKTÓW BĘDĄCYCH PROJEKTOWANIAM ARCHYTEKTONICZNO - BUDOWLANYM W ROZUMIENIU USTAWY PRAWO BUDOWLANE ORAZ PROJEKTÓW BRANŻOWYCH I WYKONAWCZYCH POSZCZEGÓLNYCH INSTALACJI, DO KTÓRYCH NIEZBĘDNE SĄ UPRAWNIENIA PROJEKTOWE W DANEJ SPECJALNOŚCI. WYTTCZNE ZAWARTE W PROJEKCIE ARANŻACJI WNĘTRZA MAJĄ JEDYNE CHARAKTER POGLĄDOWY I WYMAGAJĄ USZCZEGÓLOWIENIA PRZEZ SPECJALISTĘ I WYKONAWCĘ.
2. INSTALACJA ELEKTRYCZNA I HYDRAULICZNA, A TAKŻE PRACE REMONTOWO-BUDOWLANE NALEŻY WYKONAĆ ZGODNIE Z WYTTCZNYMI DOKUMENTACJI ARCHYTEKTONICZNO-BUDOWLANEJ Z UWZGLĘDNIENIEM WYTTCZNYCH ZAWARTYCH W PROJEKCIE ARANŻACJI WNĘTRZA.WSZYSTKIE PRACE PRZY WYKONYWANIU INSTALACJI MUSZĄ ZOSTAĆ WYKONANE PRZEZ SPECJALISTÓW W ZAKRESIE DANEJ DZIEDZINY, Z AKTUALNYMI UPRAWNIENIAMI DO ICH WYKONANIA. MUSZĄ ONE ZOSTAĆ WYKONANE Z OBOWIĄZUJĄCYMI NORMAMI, POLSKIM PRAWEM BUDOWLANYM I PRZY ZACHOWANIU OBOWIĄZUJĄCYCH NORM BHP

LEGENDA I - ŚCIANY

	OKŁADZINA STYLIZOWANA BETONOWA - analogicznie do użytej w biurach na 1 piętrze w CUS
	FARBA CZARNA - np Farba Dulux EasyCare+ czarno na białym
	PŁYTKI CEGLANE - analogicznie do użytych w biurach na 1 piętrze w CUS

LEGENDA II - INSTALACJE

	LOKALIZACJA OSPRZĘTU ELEKTRYCZNEGO
--	------------------------------------

PROJEKT INWESTYCJA	SALA KONFERENCYJNA CUS MIKOŁÓW	
INWESTOR	CUS MIKOŁÓW	
PROJEKTANT	HANNA NIEMIEC - HANNART	
STADIUM	PROJEKT WYKONAWCZY	PW
BRANŻA	ARCHITEKTURA WNĘTRZ	AW
NAZWA RYSUNKU	WIDOKI ŚCIAN A-A	DATA 28.02.2025
		SKALA RYSUNKU 1:50
SYMBOL RYSUNKU PW_AW		NR RYS 9

CUS Mikołów
SALA KONFERENCYJNA

Data 28.02.2025
Projektant Hanna Niemiec
Skala 1:50

Tel: 663 624 310
Faks:

Ten rysunek jest chroniony prawami autorskimi. W żadnym momencie nie może jakaś część tego rysunku być powielana i przetwarzane elektronicznie, powielana i rozpowszechniana w jakikolwiek sposób (drukowanie, kopiowanie lub inne) bez pisemnej zgody autora.

UWAGA

1. Wszystkie wymiary sprawdzić na budowie.
2. Wszystkie rozbieżności i nieścisłości należy zgłaszać projektantowi.
3. Podane wymiary mogą różnić się od stanu faktycznego
4. Stolarz wykonuje własny pomiar na budowie, zabrania się wykonywania zabudowy stolarskiej jedynie z projektu.