



Ściana przy osi 4/D-F
gr. 25cm

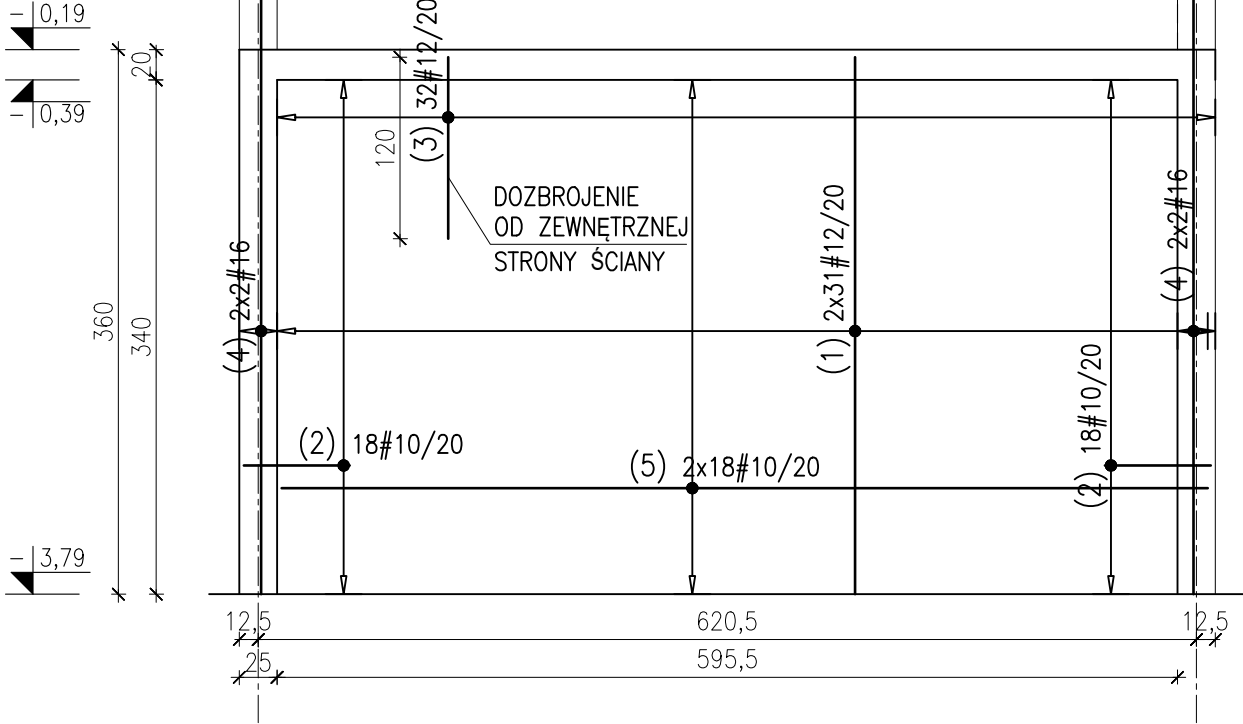


Wykotwienia pod ścianę
z płyty fund.:
skala 1:20

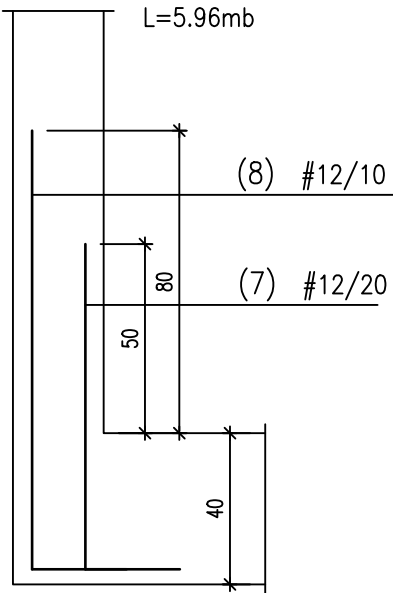

WYKAZ STALI ZBROJENIOWEJ

				Obiekt:		Rys. Nr rys. Strona 1 Data Wyk					
Nr	Ø [mm]	Klasa stali	Sztuk	Kształt [cm]	Długość [cm]	Długość całkowita [m]					
						6	10	12	16	20	
1	#12	A-IIIIN	62	35 355	390			241.8			
2	#10	A-IIIIN	72	21 70	161		115.92				
3	#12	A-IIIIN	32	80 120	200			64			
4	#16	A-IIIIN	8	425	425				34		
5	#10	A-IIIIN	36	612	612		220.32				
6	#6	A-IIIIN	60	7 22	36	21.6					
7	#12	A IIIIN	31	30 90	120					37.2	
8	#12	A IIIIN	60	30 120	150					90	
Długość ogółem [m]						21.6	336.24	305.8	34	127.2	
Ciężar 1mb [kg]						0.222	0.617	0.888	1.58	0.888	
Ciężar ogółem [kg]						4.8	207.5	271.6	53.7	113	
Ciężar wg klas stali [kg]						(A-IIIIN) 537.6 (IIIIN) 113					
Ciężar razem [kg]						650.6					

PRĘTY DYSTANSOWE
Ściana gr. 25cm
(6) 60#6 3szt./m2
22 3 szt./m2

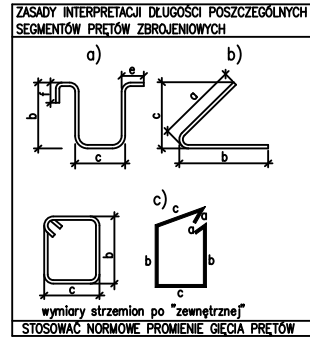


Beton: **C30/37 W8** (ELEM. ZEWN.)
Stal: **B500SP**

Klasa ekspozycji: XC1, XC4 (elem. zewn.)

- Otulina prętów zbrojenia głównego (do krawędzi pręta pionowego) 30mm.
- Otulina prętów zbrojenia głównego (do krawędzi pręta pionowego) w słupach podpierających belkę podwalinową (35x35cm) – 40mm.
- Belki dochodzące do ścian wg. rysunków szalunkowych.

(01) 12 # 10 / 20 L=120
ilosc sztuk
NUMER PRĘTA
długość (cm)
rozstaw prętów (cm)
średnica pręta (mm)
znak stali (#=A-III, Ø=A-0)

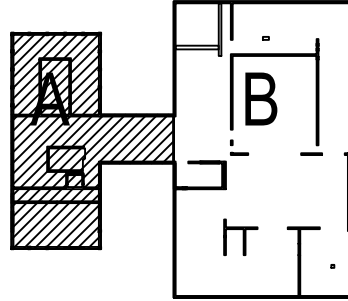

Faza projektu:

PROJEKT WYKONAWCZY

Numer projektu: 0122

Nazwa projektu: Budowa budynku Powiatowej
Instytucji Kultury wraz z
infrastrukturą towarzyszącą oraz
zagospodarowaniem terenu przy
ul.Piotra Wysockiego w Legionowie

ADRES:

ul. Piotra Wysockiego

INWESTOR:

Powiat Legionowski
Generała Władysława Sikorskiego 11
05-119 Legionowo

JEDNOSTKA PROJEKTOWA:

Jędrak - Kościesza pracownia projektowa
ul. Smolna 32/14
00-375 Warszawa
info@jedrak-kosciesza.com

BRANŻA:

KONSTRUKCJA

PROJEKTANT:
mgr inż. Rodryg Czyż
nr. upr.: Wa-331/01

PODPIS:

ZESPÓŁ PROJEKTOWY:

SPRAWDZAJĄCY:
mgr inż. Krzysztof Synowiecki
nr. upr.: Maz/0556/PWOK/11

PODPIS:

FAZA PROJEKTU:

PROJEKT WYKONAWCZY

NAZWA RYSUNKU:

ŚCIANY ŻELBETOWE W POZIOMIE PIWNICY. ŚCIANA W OSI 4.
ZBROJENIE. CZĘŚĆ A.

Numer rysunku:

K-06a

SKALA:

1:50, 1:20

UWAGI:

09/2024

Projekt chroniony prawem autorskim Rozpatrywać łącznie z projektami branżowymi