


LF-1
40x80cm,
Lc=22,60m

DETALE FUNDAMENTÓW

skala 1:20

Dozbrojenia naroży Typu T
szt.4

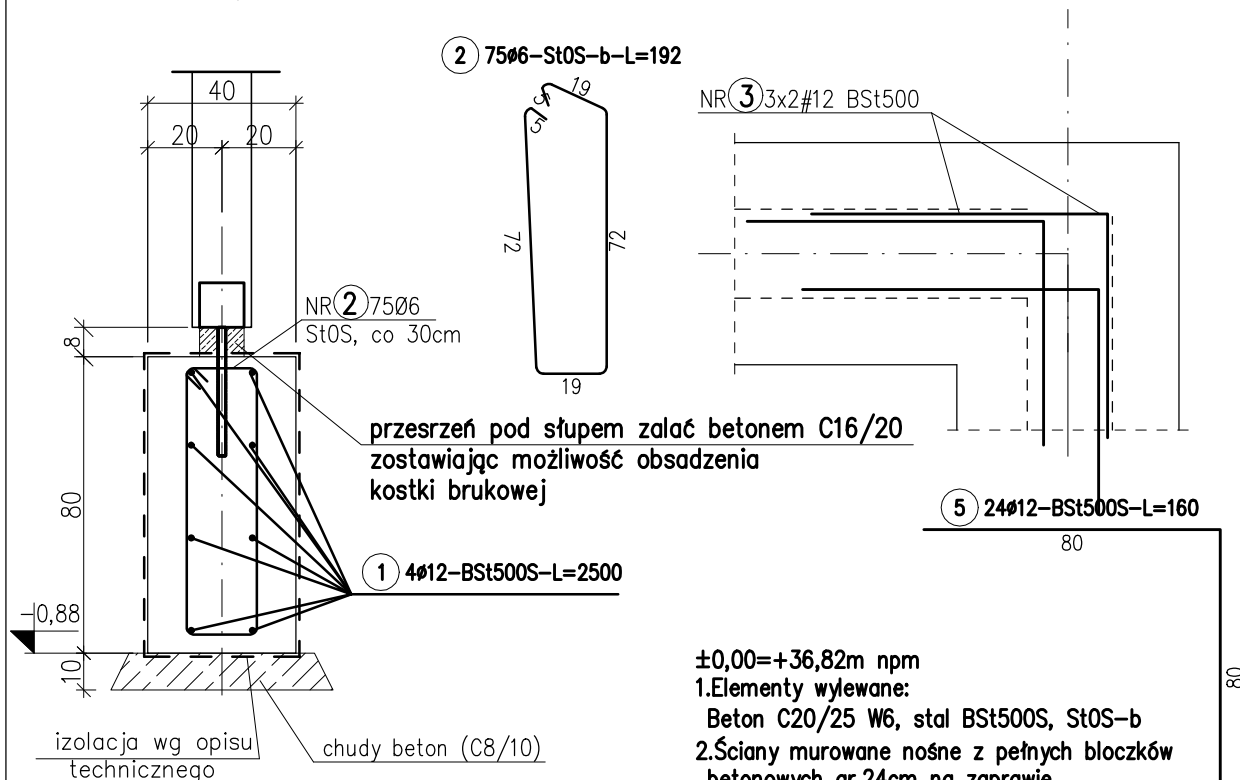

±0,00=+36,82m nrm

1.Elementy wylane:

Beton C20/25 W6, stal BSt500S, St0S-b

2.Ściany murowane nośne z pełnych bloczków betonowych gr.24cm na zaprawie cem Rz=5MPa

3.Z fundamentów wypuścić pręty startowe pod słupy żelbetowe.

4.Pręty ław fundamentowych przepuścić przez stopy fundamentowe

5.Przejścia instalacyjne przez fundamenty zweryfikować z projektami branżowymi

6.Izolacja wg Opisu Technicznego

7.Prace należy prowadzić wg Opisu Technicznego z zachowaniem przepisów o Bezpieczeństwie i Ochronie Zdrowia, zgodnie ze Sztuką Budowlaną

ZESTAWIENIE STALI

Nr pręta	Ø	Stal	Długość pręta	Liczba			Długość łączna	
				prętów na 1 poz.	pozycji	prętów łącznie	BSt500S 12	St0S-b 6
-	mm	-	cm	szt			m	
DETALE FUNDAMENTÓW								
1	12	BSt500S	2500	4	1	4	100,00	
2	6	St0S-b	192	75	1	75		144,00
5	12	BSt500S	160	24	1	24	38,40	
Razem długość prętów						mb	138,40	144,00
Masa jednostkowa						kg/mb	0,888	0,222
Masa prętów dla danej średnicy						kg	122,9	32,0
Masa łącznie						kg	154,9	

UWAGA : Sumaryczna długość prętów jest długością rzeczywistą w osi pręta metodą B wg PN-EN ISO 3766:2006.

INSTRUKCJA PRZECIWDROGOWA		ZAMAWIAJĄCY:		GMINA KOŁBASKOWO KOŁBASKOWO 106 72-001 KOŁBASKOWO		GRUPA QWAD		ARCHITEKTURA WNĘTRZA PATRYK KWAŚNIEWSKI UL. SMOLAŃSKA 3, 70-026 SZCZECIN, TEL. 600 323 898	
TEMAT: PROJEKT WYPOSAŻENIA TERENU REKREACYJNEGO PRZY GMINNEJ ŚWIETLICY W CZTERY WOLNOSTOJĄCE WIATY PIKNIKOWE, JEDEN WOLNOSTOJĄCY BUDYNEK GOSPODARCZY, BOISKO WIELOFUNKCYJNE, URZĄDZENIA PLACU ZABAW Z ELEMENTAMI MAŁEJ ARCHITEKTURY I INSTALACJAMI ZEWNĘTRZNYMI OŚWIETLENIA TERENU, ZŁOKALIZOWANE NA DZIAŁCE NR 1/1, OBR. KAMIENIEC, GM. KOŁBASKOWO						TREŚĆ RYSUNKU BUDYNEK GOSPODARCZY RZUT PRZYZIEMIA RZUT POSADZKI RZUT DACHU			
RODZAJ OPRACOWANIA: PROJEKT BUDOWLANY									
ZESPÓŁ:		IMIĘ I NAZWISKO		NR UPR.		SPEC.		PODPIS	
PROJEKTANT:		Wojciech WITKOWSKI		ZAP/0135/POOK/12		KONSTR.B/O			
OPRACOWAŁA:									
DATA:		11.2023		NR RYSUNKU		KAT. OBIEKTU			
SKALA:		1:20		04		III+VIII			
BRANŻA:		KONSTRUKCJA							