



Rdzeń RŻ-20
szt.2

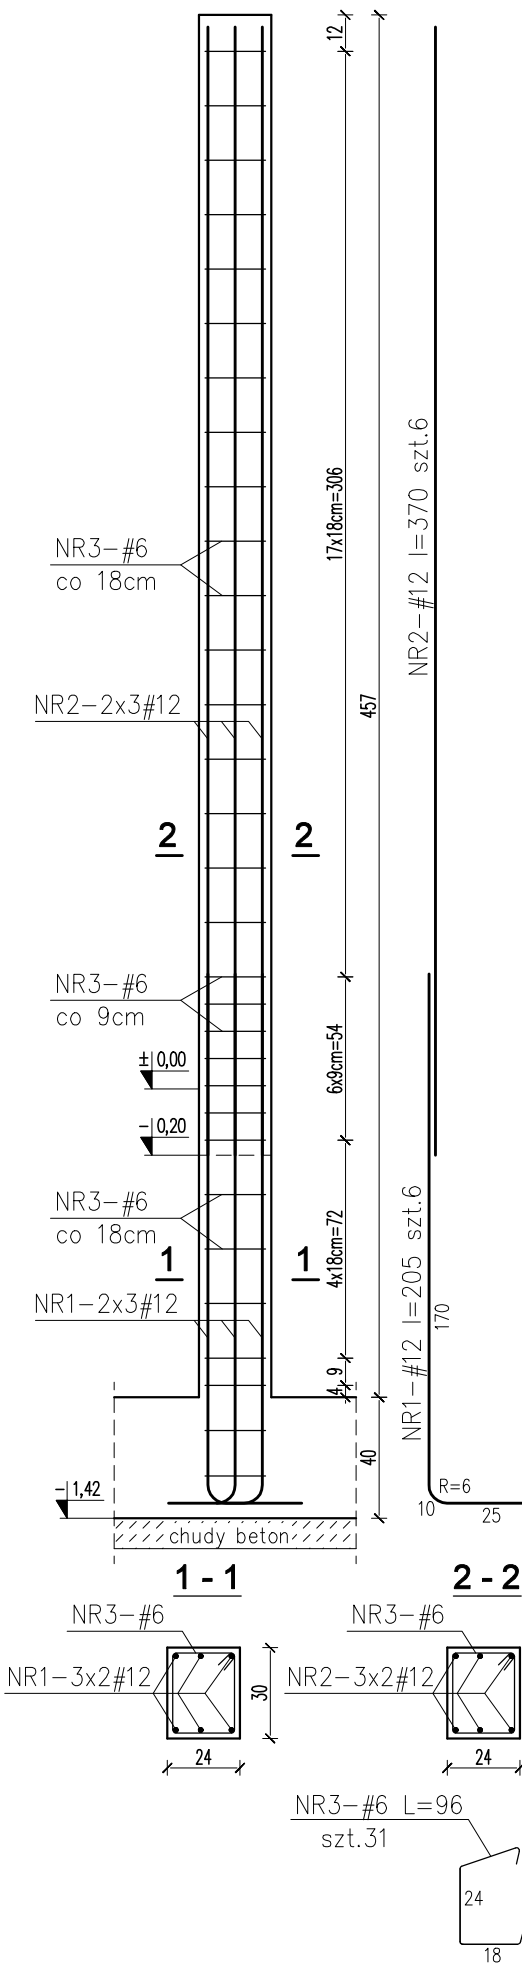

Rdzeń RŻ-21
szt.7

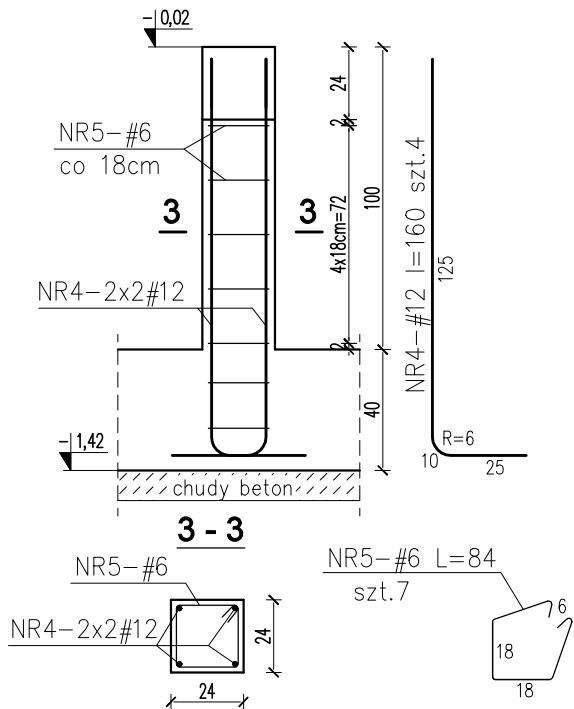

WYKAZ STALI ZBROJENIOWEJ					
Nr pręta	Średnica	Długość	Ilość	Długość [mb]	
	φ, #			B500 B	B500SP
1.	#12	205	12		24,60
2.	#12	370	6		22,20
3.	#6	96	62	59,52	
4.	#12	160	28		44,80
5.	#6	84	49	41,16	
Długość razem			[mb]	100,68	91,60
Masa jednostkowa			[kg/mb]	0,222	0,888
Masa prętów wg średnic			[kg]	22,35	81,34
Masa całkowita			[kg]	103,69	

MATERIAŁY:
BETON KONSTRUKCYJNY C25/30 (B30)
STAL ZBROJENIOWA A-IIIIN B500 SP #
STAL ZBROJENIOWA A-IIIIN B500 B #6
OTULINA ZBROJENIA C_{nom}=25mm



JOANNA OKRASKA
ul. Łukowa 16 lok. 4 93-410 Łódź
www.e-architekt.pl telefon 601 36 10 66

Tytuł opracowania:
PROJEKT WYKONAWCZY PRZEDSZKOLA W GOŚCICINIE

Inwestor:
GMINA WEJHEROWO
UL. TRANSPORTOWA 1
84-200 WEJHEROWO

Adres inwestycji:
DZIAŁKA NR 991/2
GOŚCICINO
GMINA WEJHEROWO

Projektant konstrukcji:
mgr inż. RAFAŁ KUCHARCZYK. upr. nr LOD/2981/PWBKb/16
w specjalności konstrukcyjno - budowlanej bez ograniczeń

Sprawdzający konstrukcji:
mgr inż. PIOTR JASIŃSKI, upr. nr LOD/3098/PBKb/16
w specjalności konstrukcyjno - budowlanej bez ograniczeń

Podpis:

Tytuł rysunku:
RDZENIE ŻELBETOWE RŻ-20,21

NR RYS.:
13a/KW

Data:
LISTOPAD
2023

Skala:
1:25