


- Wymiana stolarki okiennej żłobka (18 okno znajduje się na rzucie II piętra)
- Otwór okenny istniejący do zamontowania
- △ Stoiarka okienna przeznaczona do renowacji (Zgodnie z rysunkiem elewacji)

Zakres opracowania dotyczący żłobka

PROJEKT TECHNICZNY RZUT NISKIEGO PARTERU 1:100

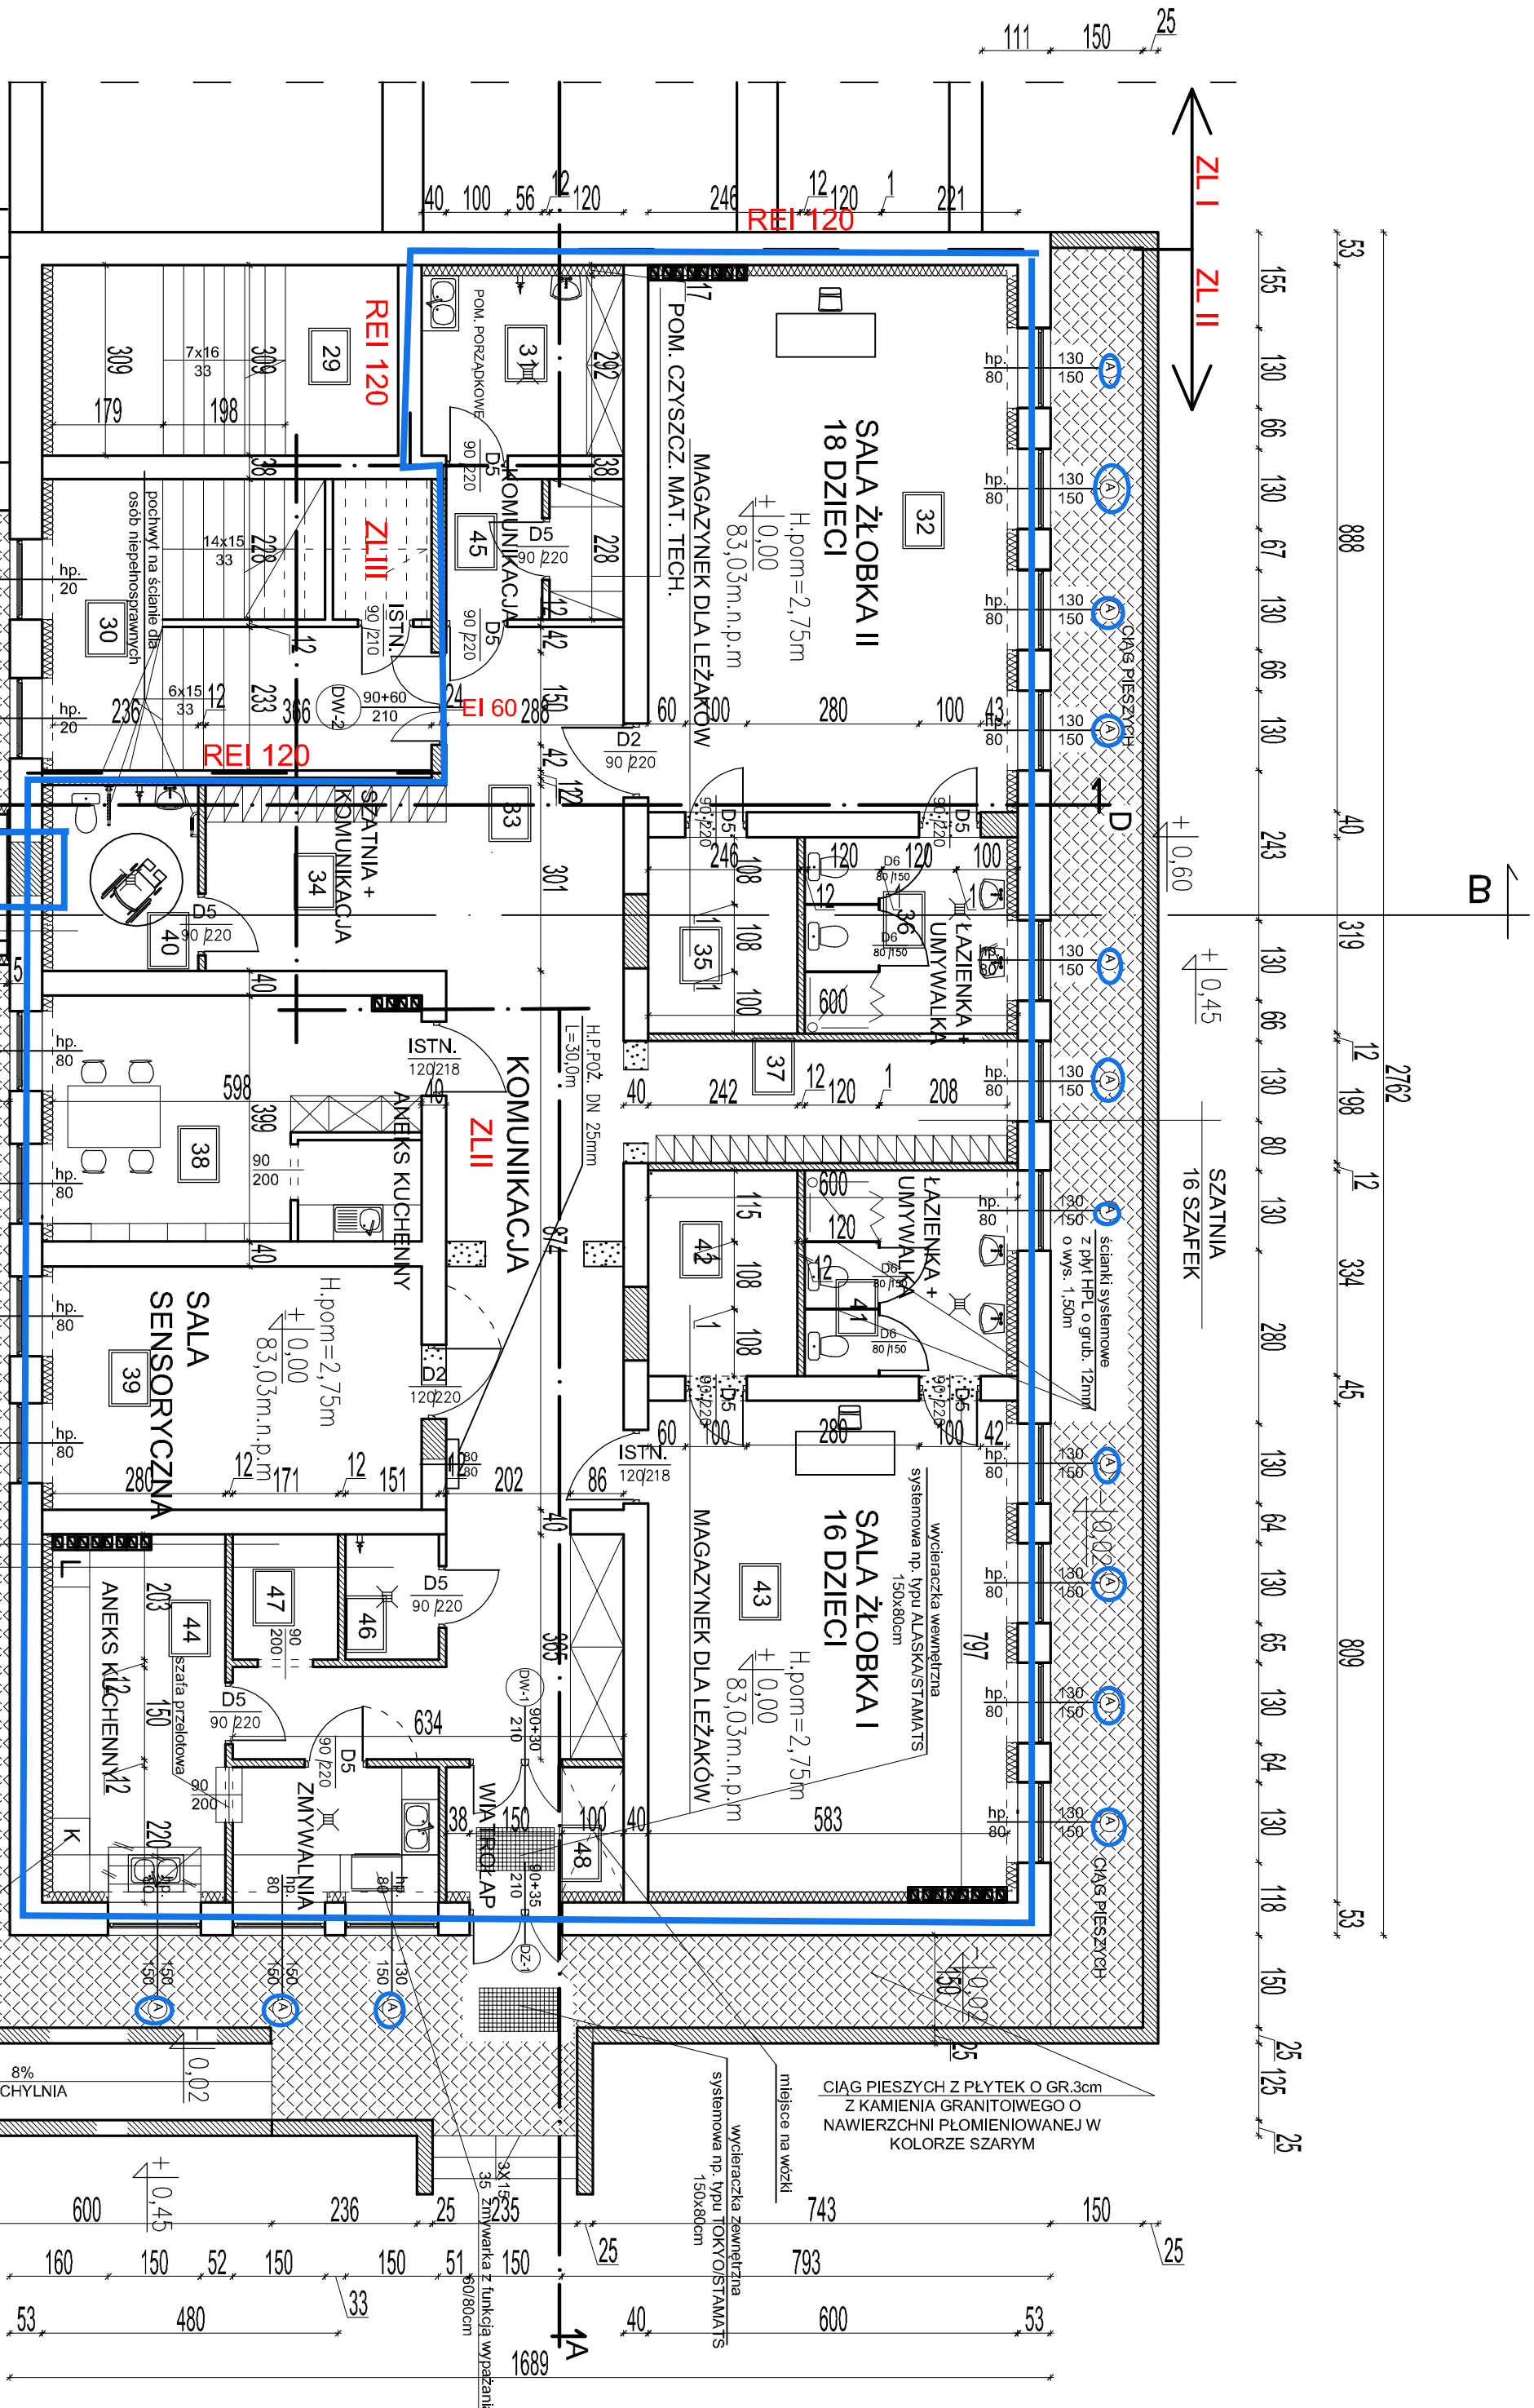

- A** 1. WYMIANE STOLARKI OKIENNEJ WYKONAĆ ZGODNIE Z ZESTAWIENIEM STOLARKI, KTÓRA ZNAJDUJE SIĘ W EKSPERTYZIE KONSERWATORSKIEJ I PROJEKTEM WYKONAWCZYM DOŁĄCZONY DO EKSPERTYZY KONSERWATORSKIEJ.

- B** 2. WYMIANĘ STOLARKI OKIENNEJ WYKONAĆ ZGODNIE Z ZESTAWIENIEM STOLARKI, KTÓRA ZNAJDUJE SIĘ W EKSPERTYZIE KONSERWATORSKIEJ I PROJEKTEM WYKONAWCZYM DOŁĄCZONY DO EKSPERTYZY KONSERWATORSKIEJ. OKNA DREWNIANE NALEŻY WYKONAĆ W KLASIE ODPORNOŚCI OGNIOWEJ EI60

- C** 3. CIĄGI PIESZE WOKŁ BUDYNKU ŻŁOBKA I SCHODÓW ZEŁĄCOWYCH ZEWNĘTRZNYCH ORAZ POCHYLENIE DLA OSÓB NIEPEŁNOSPRAWNYCH WYKONAĆ PŁYTKAMI KAMIENNYMI, GRANITOWYMI O GRUB. 3,0CM W KOLORZE SZARYM ZE SKŁAY LITEJ O NAWIERZCHNI ANTYPOŚLIZGOWEJ, PROMIENIOWANEJ O WYM. PŁYTEK 15X15CM LUB 20X20CM

4. WSZYSTKIE POMIESZCZENIA ŻŁOBKA, ANEKSU KUCHENNEGO I JADALNI, WPOSĄŻONE BĘDĄ W WENTYLACJĘ MECHANICZNĄ, NAWIETRZNO-WYWIEWNĄ Z ODDZYSKIEM CIEPŁA

ZESTAWIENIE POMIESZCZEN		POMIESZCZENIA
NR.	NAZWA	[m2]
29	POMIESZCZENIE KŁATKA SCHODOWA	8,65
30	KŁATKA SCHODOWA	14,52
31	POMIESZCZENIE PORZĄDKOWE	9,58
32	SALA ŻŁOBKA	50,54
33	KOMUNIKACJA	57,75
34	SZATNIA + KOMUNIKACJA	11,74
35	MAGAZYN LEŻAKÓW	7,71
36	ŁAZIENKA + UMYWALKA	10,46
37	SZATNIA	12,32
38	ANEKS KUCHENNY	20,79
39	SALA SENSORYCZNA	23,82
40	W.C DLA OSÓB NIEPEŁNOSPRAWNYCH + PRALNIA	7,02
41	ŁAZIENKA + UMYWALKA	10,94
42	MAGAZYN DLA LEŻAKÓW	8,07
43	SALA ŻŁOBKA I	46,32
44	ANEKS KUCHENNY + ZMYWALKA	22,98
45	KOMUNIKACJA	3,53
46	POM. DEZYNFEKCJI WÓZKÓW DO ROZOWIŻENIA POSŁKÓW	3,07
47	POM. WÓZKÓW DO ROZOWIŻENIA POSŁKÓW	3,47
48	WIATRODOP	5,85
SUMA		338,93

PRZEDSIĘBIORSTWO INŻYNIERYJNO - PROJEKTOWE
"OŚMIĘKĄ" KINIGA ZAWISTOWSKA
ul. Miśkiewicza Kopernika 3/13, 14-200 Iława
NIP: 744-103-71-31, tel.: +48 695 385 007
e-mail: projekt.osemka74@wp.pl

PROJEKT TECHNICZNY

TEMAT: RZUT PIWNIC I NISKIEGO PARTERU

OBJEKT: Przebudowa, rozbudowa, termomodernizacja i zmiana sposobu użytkowania części budynku Szkoły Podstawowej Nr 1 na oddział w Łubczu w Warmińskim przy ul. Szkolnej, działka Nr 44/1 i 44/2 - 200sk

INWESTOR: GMINA IŁWA
ul. A. ŚWIECICHOWSKIEGO 14

STADIUM: PROJEKT TECHNICZNY

BRANŻA: ARCHITEKTURA

AUTORZY DOKUMENTACJI: IMIĘ I NAZWISKO

PROJEKTOWAŁ: mgr inż. arch. TADEUSZ

SPRAWDZIŁ: mgr inż. arch. TADEUSZ

OPRACOWAŁ: inż. ANDRZEJ ZAMISTOWSKI

NR PVS.: SKALA: 1:100 DATA OPRACOWANIA: 09.2024r.