

Mapa do celów projektowych

skala 1:500

arkusz nr 4 z 12

Identyfikator zgłoszenia pracy geodezyjnej:	GK.6640.3868.2021.
Gmina:	Stronie Śląskie
Jednostka ewidencyjna:	020613_5, Stronie Śląskie - obszar wiejski
Obręb ewidencyjny:	0014, Stara Morawa 0006, Kleino 0016, Stronie Lasy
Nazwa układu współrzędnych:	prostokątnych płaskich: PL-ETRF2000 układ wysokości: PL-EVRF2007-NH
Godło mapy	6.130.10.25.4.2 6.130.11.21.3.1
Zakres opracowania oznaczono czarną linią przerywaną.	
Nie wyklucza się istnienia w terenie innych nie wykazanych na mapie urządzeń podziemnych, które nie były zgłoszone do inwentaryzacji, lub o których brak jest informacji w inwentaryzacjach branżowych.	
Niniejsza mapa może służyć do opracowania projektów technicznych uzgadnianych z ZUDP.	
Data opracowania mapy	26. 05. 2022 r.

ROKSANA MICHALSKA

GEODEZJA

ul. Okrzei 4

57-300 Kłodzko

NIP 885-156-20-96, REGON 021007483

GEODETA UPRAWNIENY

mgr inż. Radosław Sobczyk

Świadectwo Głównego Urzędu Krajowego

Nr 20176 z dn. 25.10.2006 r.

imię i nazwisko geodety uprawnionego

Świadomy odpowiedzialności kamień, oświadczam, że niniejszy dokument został opracowany w wyniku prac geodezyjnych i kartograficznych, których rezultaty zawiera opłat techniczny wpisany do ewidencji PZGJK po uzyskaniu pozytywnego wyniku weryfikacji.

Identyfikator zgłoszenia prac geodezyjnych

GK.6640.3868.2021

Organ służby geodezyjnej, który otrzymał zgłoszenie

Starosta Kłodzki

Identyfikator operatu technicznego

P.0208.2022.1256

Nr i data sporządzenia dokumentu zawierającego wynik porównawczej weryfikacji



Protokół weryfikacji z dnia 26-05-2022

Imię, nazwisko oraz nr uprawnień zawodowych kierownika prac geodezyjnych

Radosław Sobczyk 20176

Podpisano elektronicznie przez
Radosław Sobczyk
26-05-2022

GEODETA UPRAWNIENY
mgr inż. Radosław Sobczyk
Świadectwo Głównego Urzędu Krajowego
Nr 20176 z dn. 25.10.2006 r.

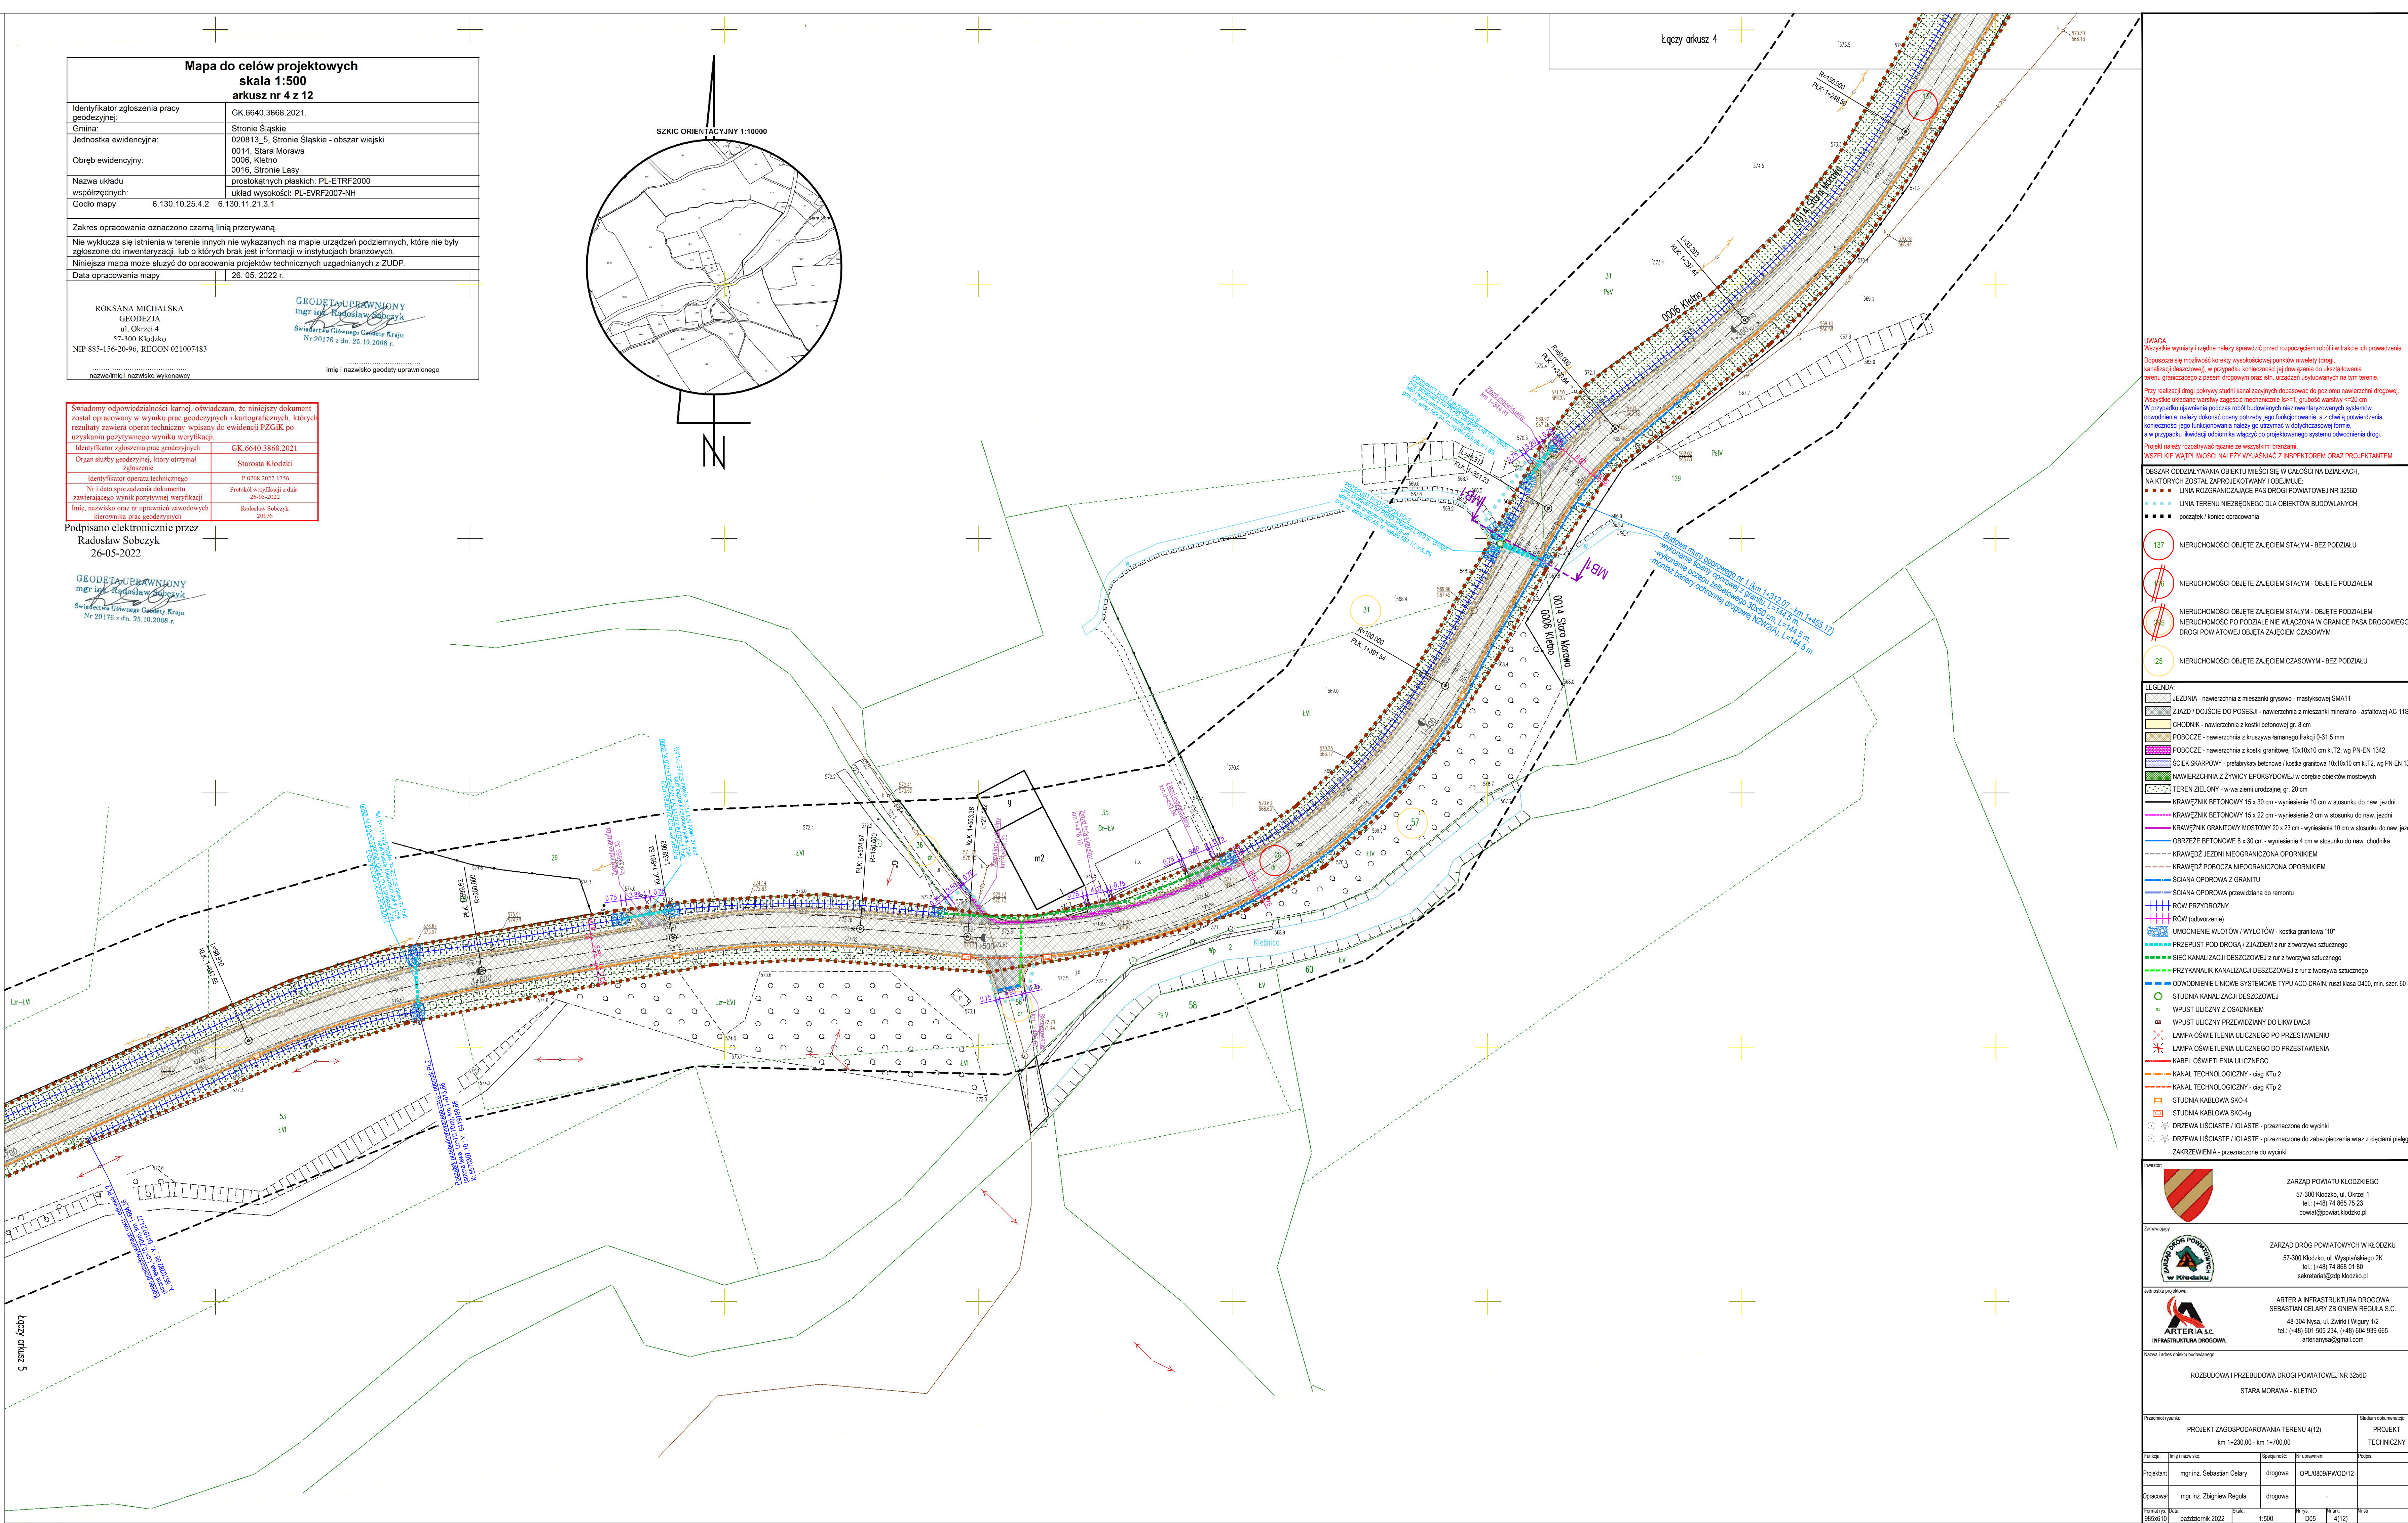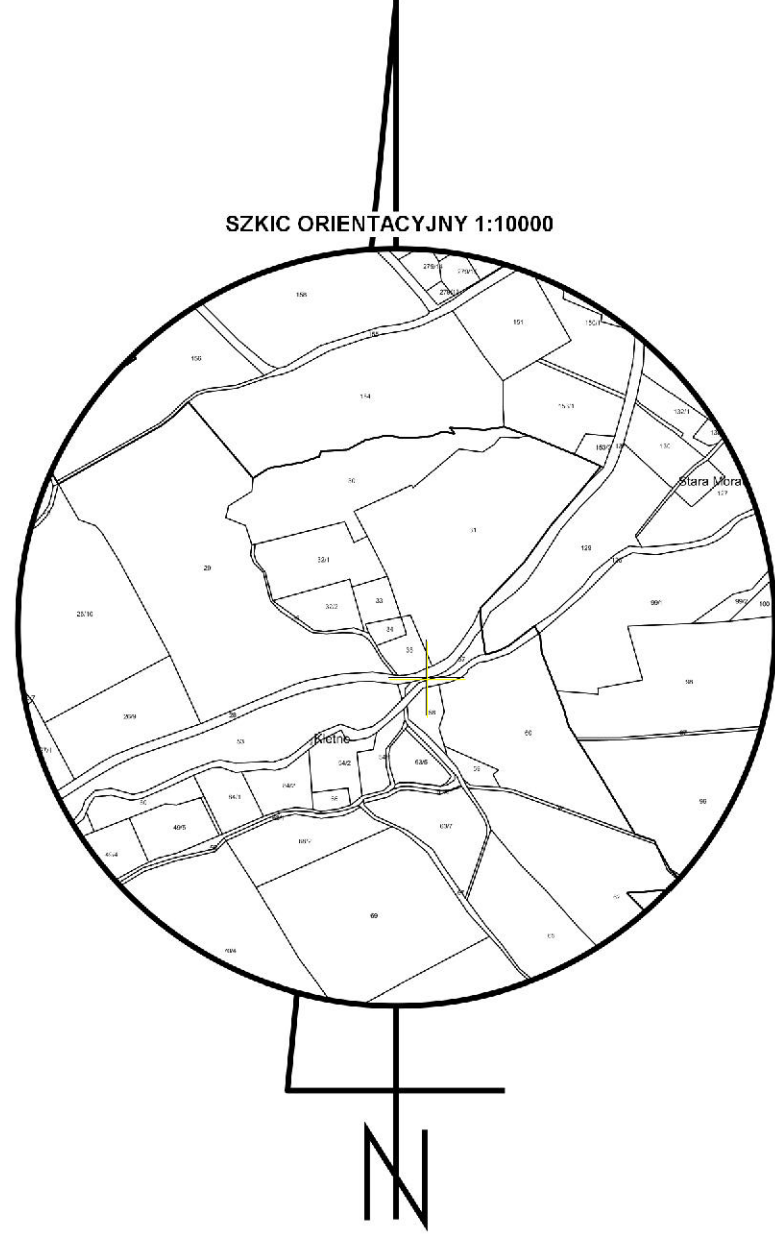

UWAGA:
Wszystkie wymiary i rzędne należy sprawdzić przed rozpoczęciem robót i w trakcie ich prowadzenia.
Dopuszcza się możliwość korekty wysokościów punktów niwelety (drogi, kanalizacji deszczowej), w przypadku konieczności jej dokonywania do ukształtowania terenu graniczącego z pasem drogowym oraz terenów sąsiadujących z tym terenem.
Przy realizacji drogi pokrywy słudki kanalizacyjnych dopasować do poziomu nawierzchni drogi.
Wszystkie ułożone warstwy zagęścić mechanicznie (s=1, grubość warstwy <=20 cm).
W przypadku upewnienia podczas robót budowlanych niezainwentaryzowanych systemów odwodnienia, należy dokonać osmy potrzeby jego funkcjonowania, a z chwilą potwierdzenia konieczności jego funkcjonowania należy go utrzymać w dotychczasowej formie, a w przypadku likwidacji obniżki włączyć do projektowanego systemu odwodnienia drogi.
Projekt należy rozpatrywać łącznie ze wszystkimi brandami.
WSZELKIE WĄTPLIWOŚCI NALEŻY WYJAŚNIĆ Z INSPEKTOREM ORAZ PROJEKTEM

- OBŚZAR ODDZIAŁYWANIA OBIEKTU MIEŚCI SIĘ W CAŁOŚCI NA DZIAŁKACH, NA KTÓRYCH ZOSTAŁ ZAPROJEKTOWANY I OBEJMUJE:
- LINIA ROZGRANICZAJĄCA PAS DROGI POWIATOWEJ NR 3256D
 - LINIA TERENU NIEZBĘDNEGO DLA OBIEKTÓW BUDOWLANYCH
 - początek / koniec opracowania
- 137 NIERUCHOMOŚCI OBJĘTE ZAJĘCIEM STAŁYM - BEZ PODZIAŁU
- 116 NIERUCHOMOŚCI OBJĘTE ZAJĘCIEM STAŁYM - OBJĘTE PODZIAŁEM
- 255 NIERUCHOMOŚCI OBJĘTE ZAJĘCIEM STAŁYM - OBJĘTE PODZIAŁEM
- NIERUCHOMOŚĆ PO PODZIALE NIE WŁĄCZONA W GRANICE PASA DROGOWEGO DROGI POWIATOWEJ OBJĘTA ZAJĘCIEM CZASOWYM
- 25 NIERUCHOMOŚCI OBJĘTE ZAJĘCIEM CZASOWYM - BEZ PODZIAŁU

- LEGENDA:
- JEZDNI - nawierzchnia z mieszanki grysowo - masykowej SMA11
 - ZIĄZD / DOJŚCIE DO POSESI - nawierzchnia z mieszanki mineralno - asfaltowej AC 11S
 - CHODNIK - nawierzchnia z kostki betonowej gr. 8 cm
 - POBOCZE - nawierzchnia z kruszywa łamanego frakcji 0-31,5 mm
 - POBOCZE - nawierzchnia z kostki granitowej 10x10x10 cm kl.T2, wg PN-EN 1342
 - ŚCIEK SKARPOWY - prefabrykaty betonowe / kostka granitowa 10x10x10 cm kl.T2, wg PN-EN 1342
 - NAWIERZCHNIA Z ŻYWICY EPOKSYDOWEJ w obrębie obiektów mostowych
 - TEREN ZIELONY - w wa ziemi urodzajnej gr. 20 cm
 - KRAWIEŻNIK BETONOWY 15 x 30 cm - wyniesienie 10 cm w stosunku do naw. jezdni
 - KRAWIEŻNIK BETONOWY 15 x 22 cm - wyniesienie 2 cm w stosunku do naw. jezdni
 - KRAWIEŻNIK GRANITOWY MOSTOWY 20 x 23 cm - wyniesienie 10 cm w stosunku do naw. jezdni
 - OBREZBE BETONOWE 8 x 30 cm - wyniesienie 4 cm w stosunku do naw. chodnika
 - KRAWIEŻ DZ JEZDNI NIEOGRANICZONA OPORKIEM
 - KRAWIEŻ DZ POBOCZA NIEOGRANICZONA OPORKIEM
 - ŚCIANA OPOROWA Z GRANITU
 - RÓW PRZYDROŻNY
 - RÓW (odtworzenie)
 - UMIÓCNIENIE WLOTÓW / WYLOTÓW - kostka granitowa "10"
 - PRZERUST POD DROGĄ / ZIĄZDEM z rur z tworzywa sztucznego
 - SIEĆ KANALIZACJI DESZCZOWEJ z rur z tworzywa sztucznego
 - PRZYSŁUP KANALIZACJI DESZCZOWEJ z rur z tworzywa sztucznego
 - ODWODNIENIE LINIOWE SYSTEMOWE TYPU ACO-DRAIN, nast. klasa D400, min. szer. 60 cm
 - STUDNIA KANALIZACJI DESZCZOWEJ
 - WPUSZCZNIK DO OSADNIKIEM
 - WPUSZCZNIK PRZEWODZĄCY DO LIKWIDACJI
 - LAMPY OŚWIETLIENIA ULICZNEGO PO PRZESTAWIENIU
 - LAMPY OŚWIETLIENIA ULICZNEGO DO PRZESTAWIENIA
 - KABEL OŚWIETLIENIA ULICZNEGO
 - KANAL TECHNOLOGICZNY - ciąg KTp 2
 - KANAL TECHNOLOGICZNY - ciąg KTp 2
 - STUDNIA KABLOWA SKO-4g
 - STUDNIA KABLOWA SKO-4g
 - DRZEWA LIŚCIASTE / IGLASTE - przeznaczone do wykopki
 - DRZEWA LIŚCIASTE / IGLASTE - przeznaczone do zabezpieczenia wraz z cięciami pielęgn.
 - ZAKRZEWIENIA - przeznaczone do wykopki

ZARZĄD POWIATU KŁODZKIEGO
57-300 Kłodzko, ul. Okrzei 1
tel.: (+48) 74 865 75 23
powiat@powiat.klodzko.pl

ZARZĄD DRÓG POWIATOWYCH W KŁODZKU
57-300 Kłodzko, ul. Wyspiańskiego 2K
tel.: (+48) 74 868 01 80
sekretariat@zdp.klodzko.pl

ARTERIA S.C.
INFRASTRUKTURA DROGOWA
48-304 Nysa, ul. Żwirki i Wigury 12
tel.: (+48) 601 505 234, (+48) 604 939 665
arteria.nysa@gmail.com

Nazwa i adres obiektu budowlanego:			
ROZBUDOWA I PRZEBUDOWA DROGI POWIATOWEJ NR 3256D STARA MORAWA - KLEINO			
Prostota rysunku:		Stadium dokumentacji:	
PROJEKT ZAGOSPODAROWANIA TERENU 4(12) km 1+230,00 - km 1+700,00		PROJEKT TECHNICZNY	
Funkcja:	Imię i nazwisko:	Specjalność:	Nr uprawnień:
Projektant:	mgr inż. Sebastian Celary	drogowa	OPL/0809/PWOD/12
Opracował:	mgr inż. Zbigniew Reguła	drogowa	-
Formal. data:	data:	skala:	W skali:
9854610	październik 2022	1:500	D05 4(12)