


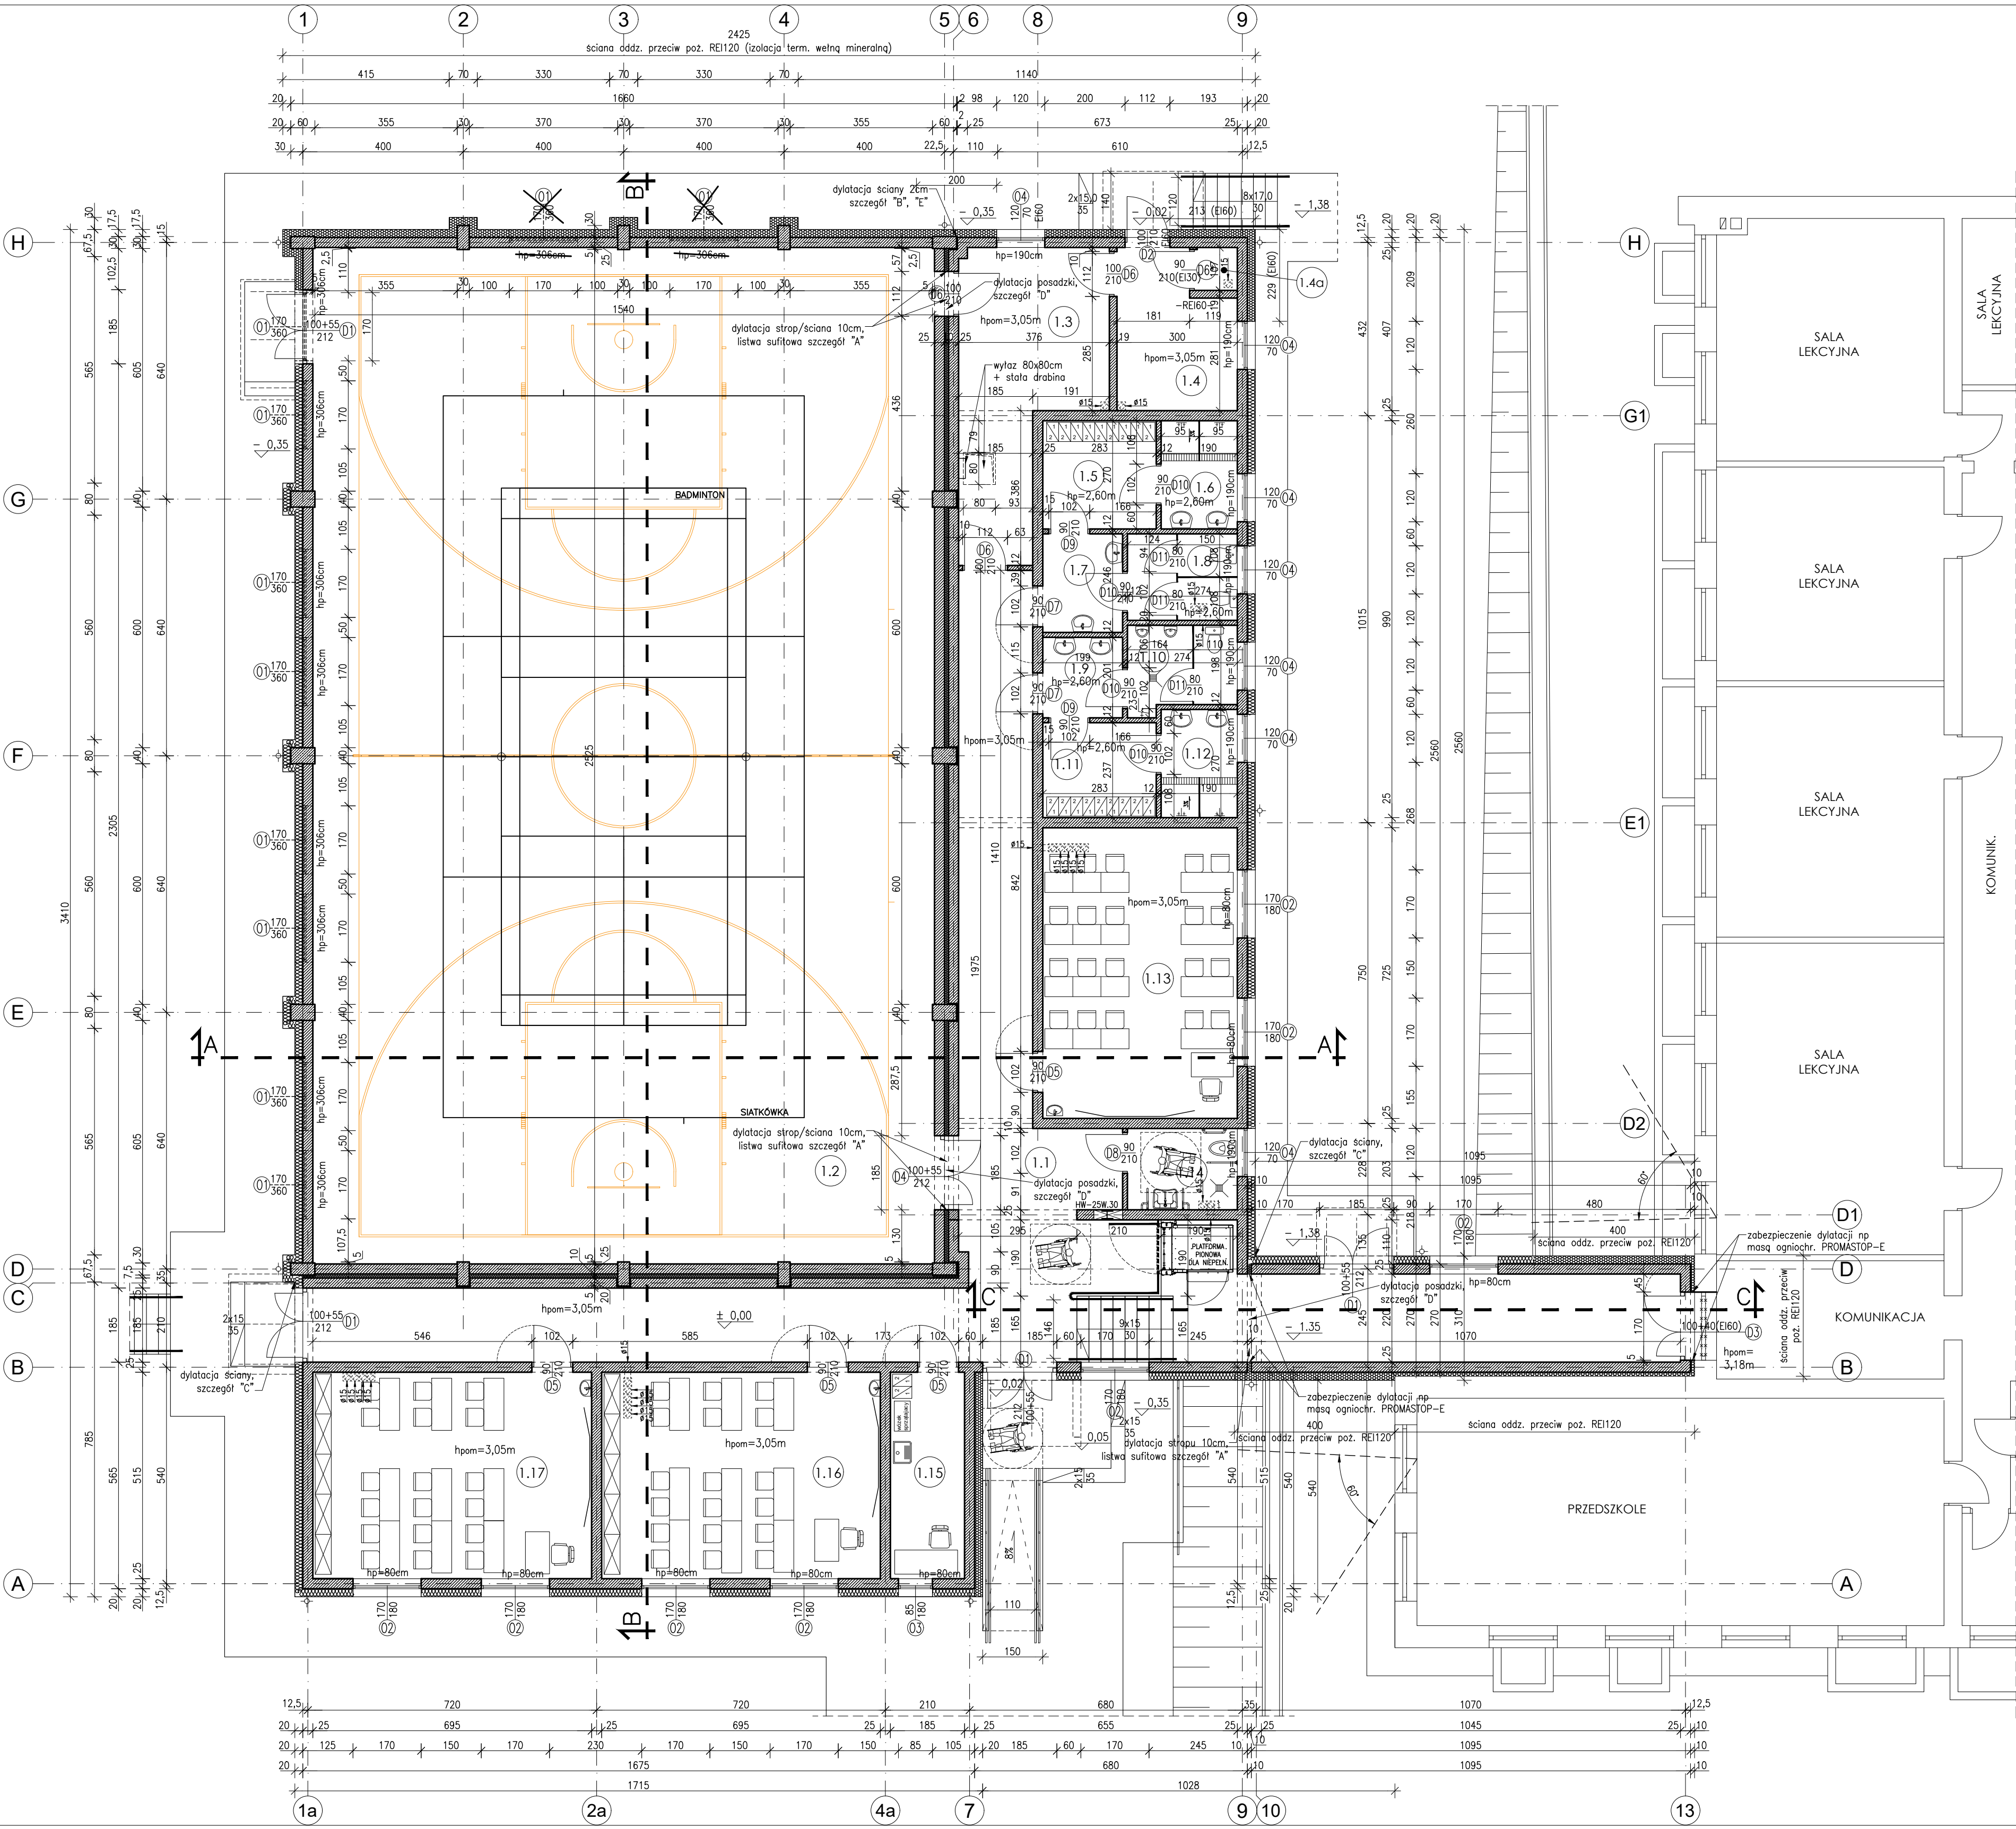

ZESTWIENIE POMIESZCZEŃ

NR.	NAZWA POMIESZCZENIA	POSADZKA	POW. m²
1.1	KOMUNIKACJA	płytki GRESS	111,80 m²
1.2	SALA GIMNASTYCZNA	parkiet	391,10 m²
1.3	MAGAZYN SALI	płytki GRESS	22,22 m²
1.4	POM. TECHNICZNE I	płytki GRESS	10,43 m²
1.4a	POM. TECHNICZNE II	płytki GRESS	0,99 m²
1.5	SZATNIA DAMSKA	płytki GRESS	7,47 m²
1.6	NATRYSK DAMSKI	płytki GRESS	5,00 m²
1.7	PRZEDSIONEK DAMSKI	płytki GRESS	4,72 m²
1.8	WC DAMSKI	płytki GRESS	5,72 m²
1.9	PRZEDSIONEK MĘSKI	płytki GRESS	3,88 m²
1.10	WC MĘSKI	płytki GRESS	5,46 m²
1.11	SZATNIA MĘSKA	płytki GRESS	6,55 m²
1.12	NATRYSK MĘSKI	płytki GRESS	5,00 m²
1.13	SALA LEKCYJNA FIZYCZNO-CHEM.	płytki GRESS	34,68 m²
1.14	WC NIEPEŁNOSPRAWNY	płytki GRESS	5,42 m²
1.15	POM. PORZĄDKOWE	płytki GRESS	9,32 m²
1.16	SALA LEKCYJNA	płytki GRESS	35,43 m²
1.17	SALA LEKCYJNA	płytki GRESS	35,43 m²
			700,62 m²

POWIERZCHNIA ZABUDOWY - 814,80 m²

POWIERZCHNIA NETTO - 700,62 m²

WYMIAR SALI GIMN. - 16,40m x 26,25m

kratka + pion wentylacji grawitacyjnej zakończony nasadą kominową a w pom. WC jako kanał wentylacji wywiewnej z wentylatorem np. typu silent wg proj. brązowego wentyl. mechanicznej kratki nawiewne i wywiewne wentylacji mechanicznej z odzyskiem wg proj. brązowego wentyl. mechanicznej

szczegóły dylatacji wg. części wykonawczej

UWAGA:

Wymiary otworów drzwiowych podano:
- szerokość - w świetle ościeżnicy
- wysokość - w świetle muru

GRAFICZNE :

- STYROPIAN
- WELNA MINERALNA
- CERAMIKA
- ŻELBET

temat rys. : Budynek sali gimnastycznej z zapleczem oraz dodatkowymi salami lekcyjnymi i przewiązką

rzut PARTERU (poziom +1,00 m)

GRUDZIEŃ 2022

skala : 1:100

nr rys. : 2

projektant architekt.

opracowanie : architekt

architektoniczno - budowlane

faza projektu :

projekt budowlany

mgr inż. arch. Iwona Katarzyna MODUŁKA - JANEČEK

uprawniona nr IP02/17/2016 do projektowania bez ograniczeń w specjalności architektonicznej

adres inwestycji : Czarny Polok, działka ewid. nr. 36/4/4, 36/5/2