




 



# PROJEKT ZAGOSPODAROWANIA TERENU

rzebudowa wstw konstrukcyjnych drogi powiatowej  
nr 3463D w miejscowości Lipienica  
w km 3+780-4+770

SKALA 1:500

**LEGENDA:**

- |   |                                  |
|---|----------------------------------|
|  | Geodezyjne granice działek       |
|  | Projektowana jezdnia z mieszanką |
|  | Remontowany przepust             |
|  | Rowy do odmulnienia              |
|  | Zjazdy indywidualne              |
|  | Pobocze z kruszywa 0/31,5        |

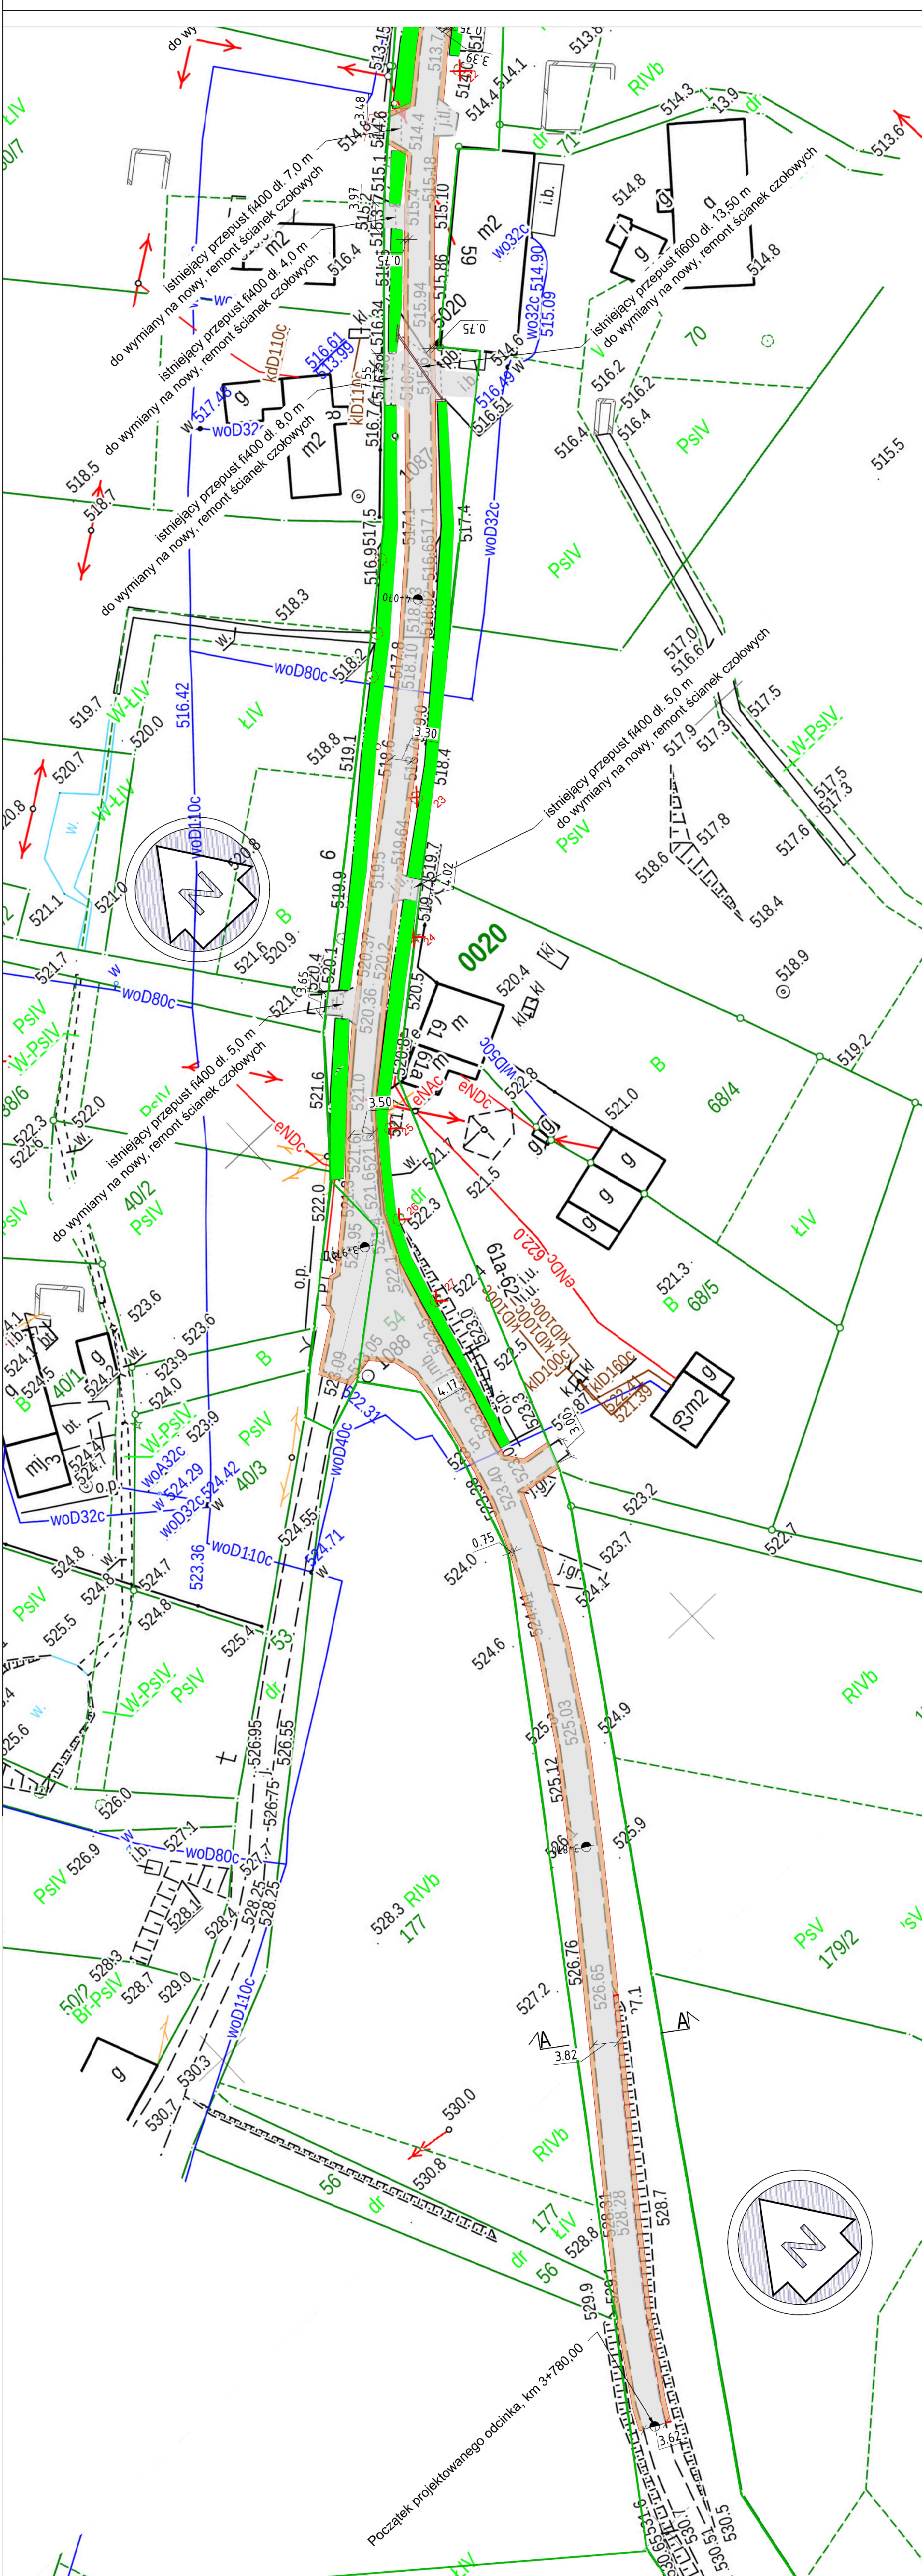

Jednostka projektowa:	Temat opracowania:	Lokalizacja:	Inwestor:	Przebudowa drogi powiatowej nr 3463/D w miejscowości Lipietnica		Numer rysunku:
				drogi powiatowej Nr 3463/D - Lipietnica		
branża drogowa	Projektant:	mgr inż. Krzysztof Błak	Powiat Kamiennogórski, ul. Broniewskiego 15, 58-400 Kamienna Góra	Podpis:	Ingr inż. Krzysztof Błak Nr upr.: 270/0005/13 w spec. drogowej bez ograniczeń	Skala rysunku:
Stadium:	Projekt zagospodarowania terenu					Data:
						17.02.2024
						2