


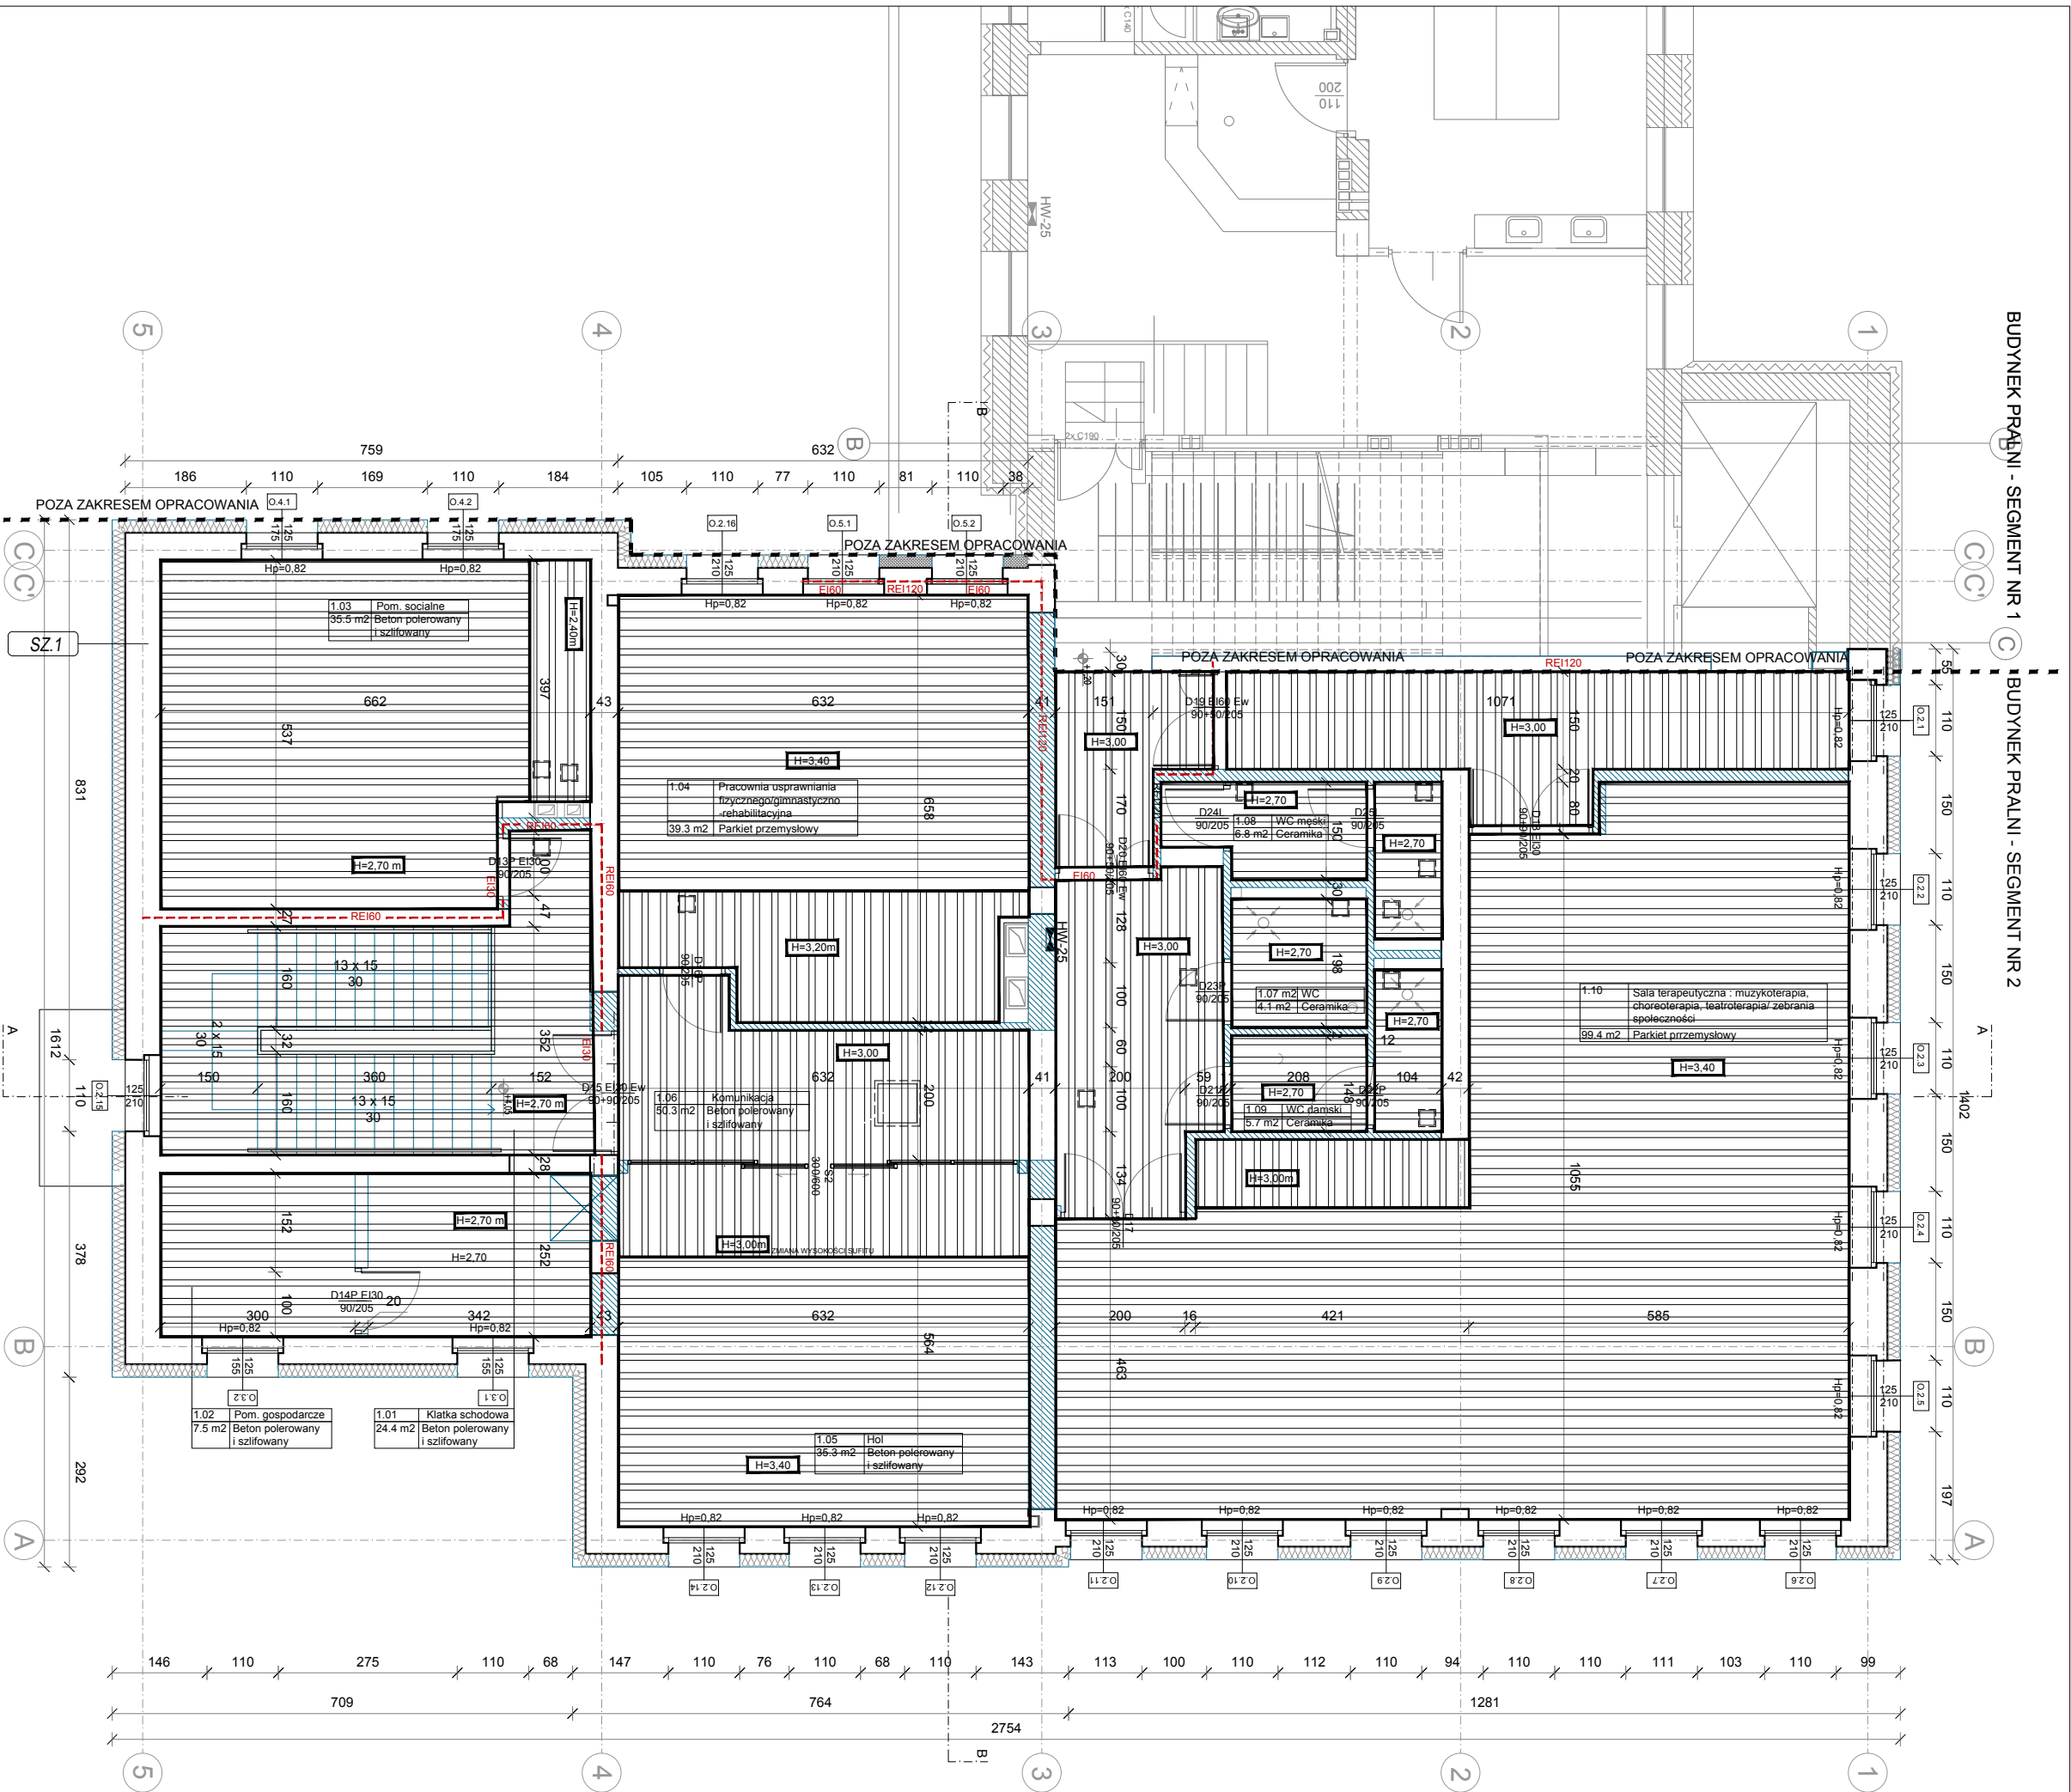

- UWAGI:
1. WYKONAWCA ZOBOWIĄZANY JEST SPRAWDZIĆ WSZYSTKIE WYMIARY NA BUDOWIE.
 2. WSZYSTKIE ROBOTY MAJĄ BYĆ WYKONANE ZGODNIE Z WYMAGANIAM I OKREŚLONYMI PRZEZ PRAWO BUDOWLANE I WSZELKIE UWARUNKOWANIA PRAWNE I TECHNICZNE DOTYCZĄCE SZTUKI BUDOWLANEJ.
 3. RYSUNKI NALEŻY ROZPATRYWAĆ ŁĄCZNIE Z CZĘŚCIĄ OPISOWĄ DOKUMENTACJI ARCHITEKTONICZNEJ, Z OPRACOWANIAM I BRANŻOWYMI (RYSUNKAMI, OBLICZENIAMI I OPISAMI)
 4. WSZELKIE ZASTOSOWANE ROZWIĄZANIA I MATERIAŁY WINNY MIEĆ WYMAGANE CERTYFIKATY I APROBATY DOPUSZCZAJĄCE DO STOSOWANIA W BUDOWNICTWIE.
 5. PRZED ROZPOCZĘCIEM PRAC BUDOWLANYCH PORÓWNAĆ PROJEKT ARCHITEKTONICZNY Z OPRACOWANIAM I BRANŻOWYMI.
 6. WSZYSTKIE ELEMENTY KONSTRUKCYJNE WYKONAĆ ZGODNIE Z PROJEKTEM KONSTRUKCJI.
 7. WSZYSTKIE INSTALACJE (WOD.-KAN., WENTYLACJI MECHANICZNEJ, OGRZEWANIA, INST. ELEKTR.) WYKONAĆ ZGODNIE Z ODPOWIEDNIMI PROJEKTAMI BRAŻOWYMI.
 8. RYSUNEK ZESTAWCZY STANOWI WYTYCZNĄ DO RYSUNKÓW WARSZTATOWYCH WYKONYWANYCH PRZEZ DOSTAWC
 9. WYMIARY NA RYSUNKACH PODANE SĄ W CENTYMETRACH.

- ŚCIANY PROJEKTOWANE
- ELEMENTY PRZEZNACZONE DO ROZBIÓRKI

JEDNOSTKA PROJEKTOWA:
INTEORIA Inga Olszańska
Kraków 31-049, ul. Św. Sebastiana 13/8
tel. +48 886 238 484 | inga.olszanska@gmail.com | www.inteoria.eu

NAZWA ZAMIERZENIA BUDOWLANEGO
PROJEKT PRZEBUDOWY WRAZ ZE ZMIANĄ SPOSOBU UŻYTKOWANIA CZĘŚCI BUDYNKU BYŁEJ PRALNI (SEGMENT 2) W CELU DOSTOSOWANIA NA POTRZEBY TERAPII ZAJĘCIOWEJ DLA PACJENTÓW SPECJALISTYCZNEGO SZPITALA IM. KS. BISKUPA JÓZEFA NATHANA W BRANICACH

LOKALIZACJA
ul. Szpitalna 18, 48-140 Branice, gm. Branice, powiat głubczycki, woj. opolskie, jedn. ew. Branice, ob. ew. Branice, dz. nr 132/30

INWESTOR
Specjalistyczny Szpital im. Ks. Biskupa Józefa Nathana w Branicach
ul. Szpitalna 18, 48-140 Branice

NAZWA ELEMENTU PROJEKTU
PROJEKT WYKONAWCZY

TEMAT RYSUNKU
KŁAD SUFITÓW - PIĘTRO

PROJEKTANT (SEGMENT 2) arch. Inga Olszańska	NR. UPR. W/8/2008	PODPIS
SPRAWDZAJĄCY (SEGMENT 2) arch. Tomasz Ziobroń	NR. UPR. MPOIA/039/2007	PODPIS
SKALA 1:100	DATA 09.2021	NR. RYSUNKU BR/21/W/A/11