

Mapa do celów projektowych skala 1:500 arkusz nr 9 z 12	
Identyfikator zgłoszenia pracy geodezyjnej: Gmina: Jednostka ewidencyjna: Obręb ewidencyjny: Nazwa układu współrzędnych: Godło mapy	GK.6640.3868.2021. Stronie Śląskie 020813_5_Stronie Śląskie - obszar wiejski 0014, Stara Morawa 0006, Kletno 0016, Stronie Lasy prostokątnych płaskich: PL-ETRF2000 układ wysokości: PL-EVRF2007-NH 6.129.10.04.4.2 6.129.10.04.4.2
Zakres opracowania oznaczono czarną linią przerywaną.	
Nie wyklucza się istnienia w terenie innych nie wykazanych na mapie urządzeń podziemnych, które nie były zgodne z inwentaryzacji, lub o których brak jest informacji w istniejących branżowych.	
Niżejśmia mapa może służyć do opracowania projektów technicznych uzgodnionych z ZUDP.	
Data opracowania mapy	26. 05. 2022 r.
ROKSANA MICHALSKA GEODEZJA ul. Okrzei 4 57-300 Kłodzko NIP 885-156-20-96, REGON 021007483 GEODETA UPRAWNIENY mgr inż. Radosław Sobczyk <i>(podpis)</i> Światowa Organizacja Geodety Kraju Nr 20176 z dn. 29.12.2008 r.	



Świadomy odpowiedzialności karnej, oświadczam, że niniejszy dokument został opracowany w wyniku prac geodezyjnych i kartograficznych, których rezultaty zawiera oprat techniczny wpisany do ewidencji PZGiK po uzyskaniu pozytywnego wyniku weryfikacji.

Identyfikator zgłoszenia prac geodezyjnych	GK.6640.3868.2021
Organ służby geodezyjnej, który otrzymał zgłoszenie	Starosta Kłodzki
Identyfikator operatu technicznego	P.0208.2022.1256
Nr i data sporządzenia dokumentu zawierającego wynik pozytywny weryfikacji	Protokół weryfikacji z dnia 26.05.2022
Imię, nazwisko oraz nr uprawnień zawodowych kierownika prac geodezyjnych	Radosław Sołczyk 20176

Podpisano elektronicznie przez
Radosław Sobczyk
26-05-2022

GEODETA UPRAWNIŁONY
mgr inż. Radosław Sobczyk
Świadcstwo Głównego Geodety Kraju
Nr 20176 z dn. 25.10.2008 r.

Uwaga:
Litera S oznaczono spome linie graniczne działki nr 372
z działkami nr 129/1, 387 i 265.

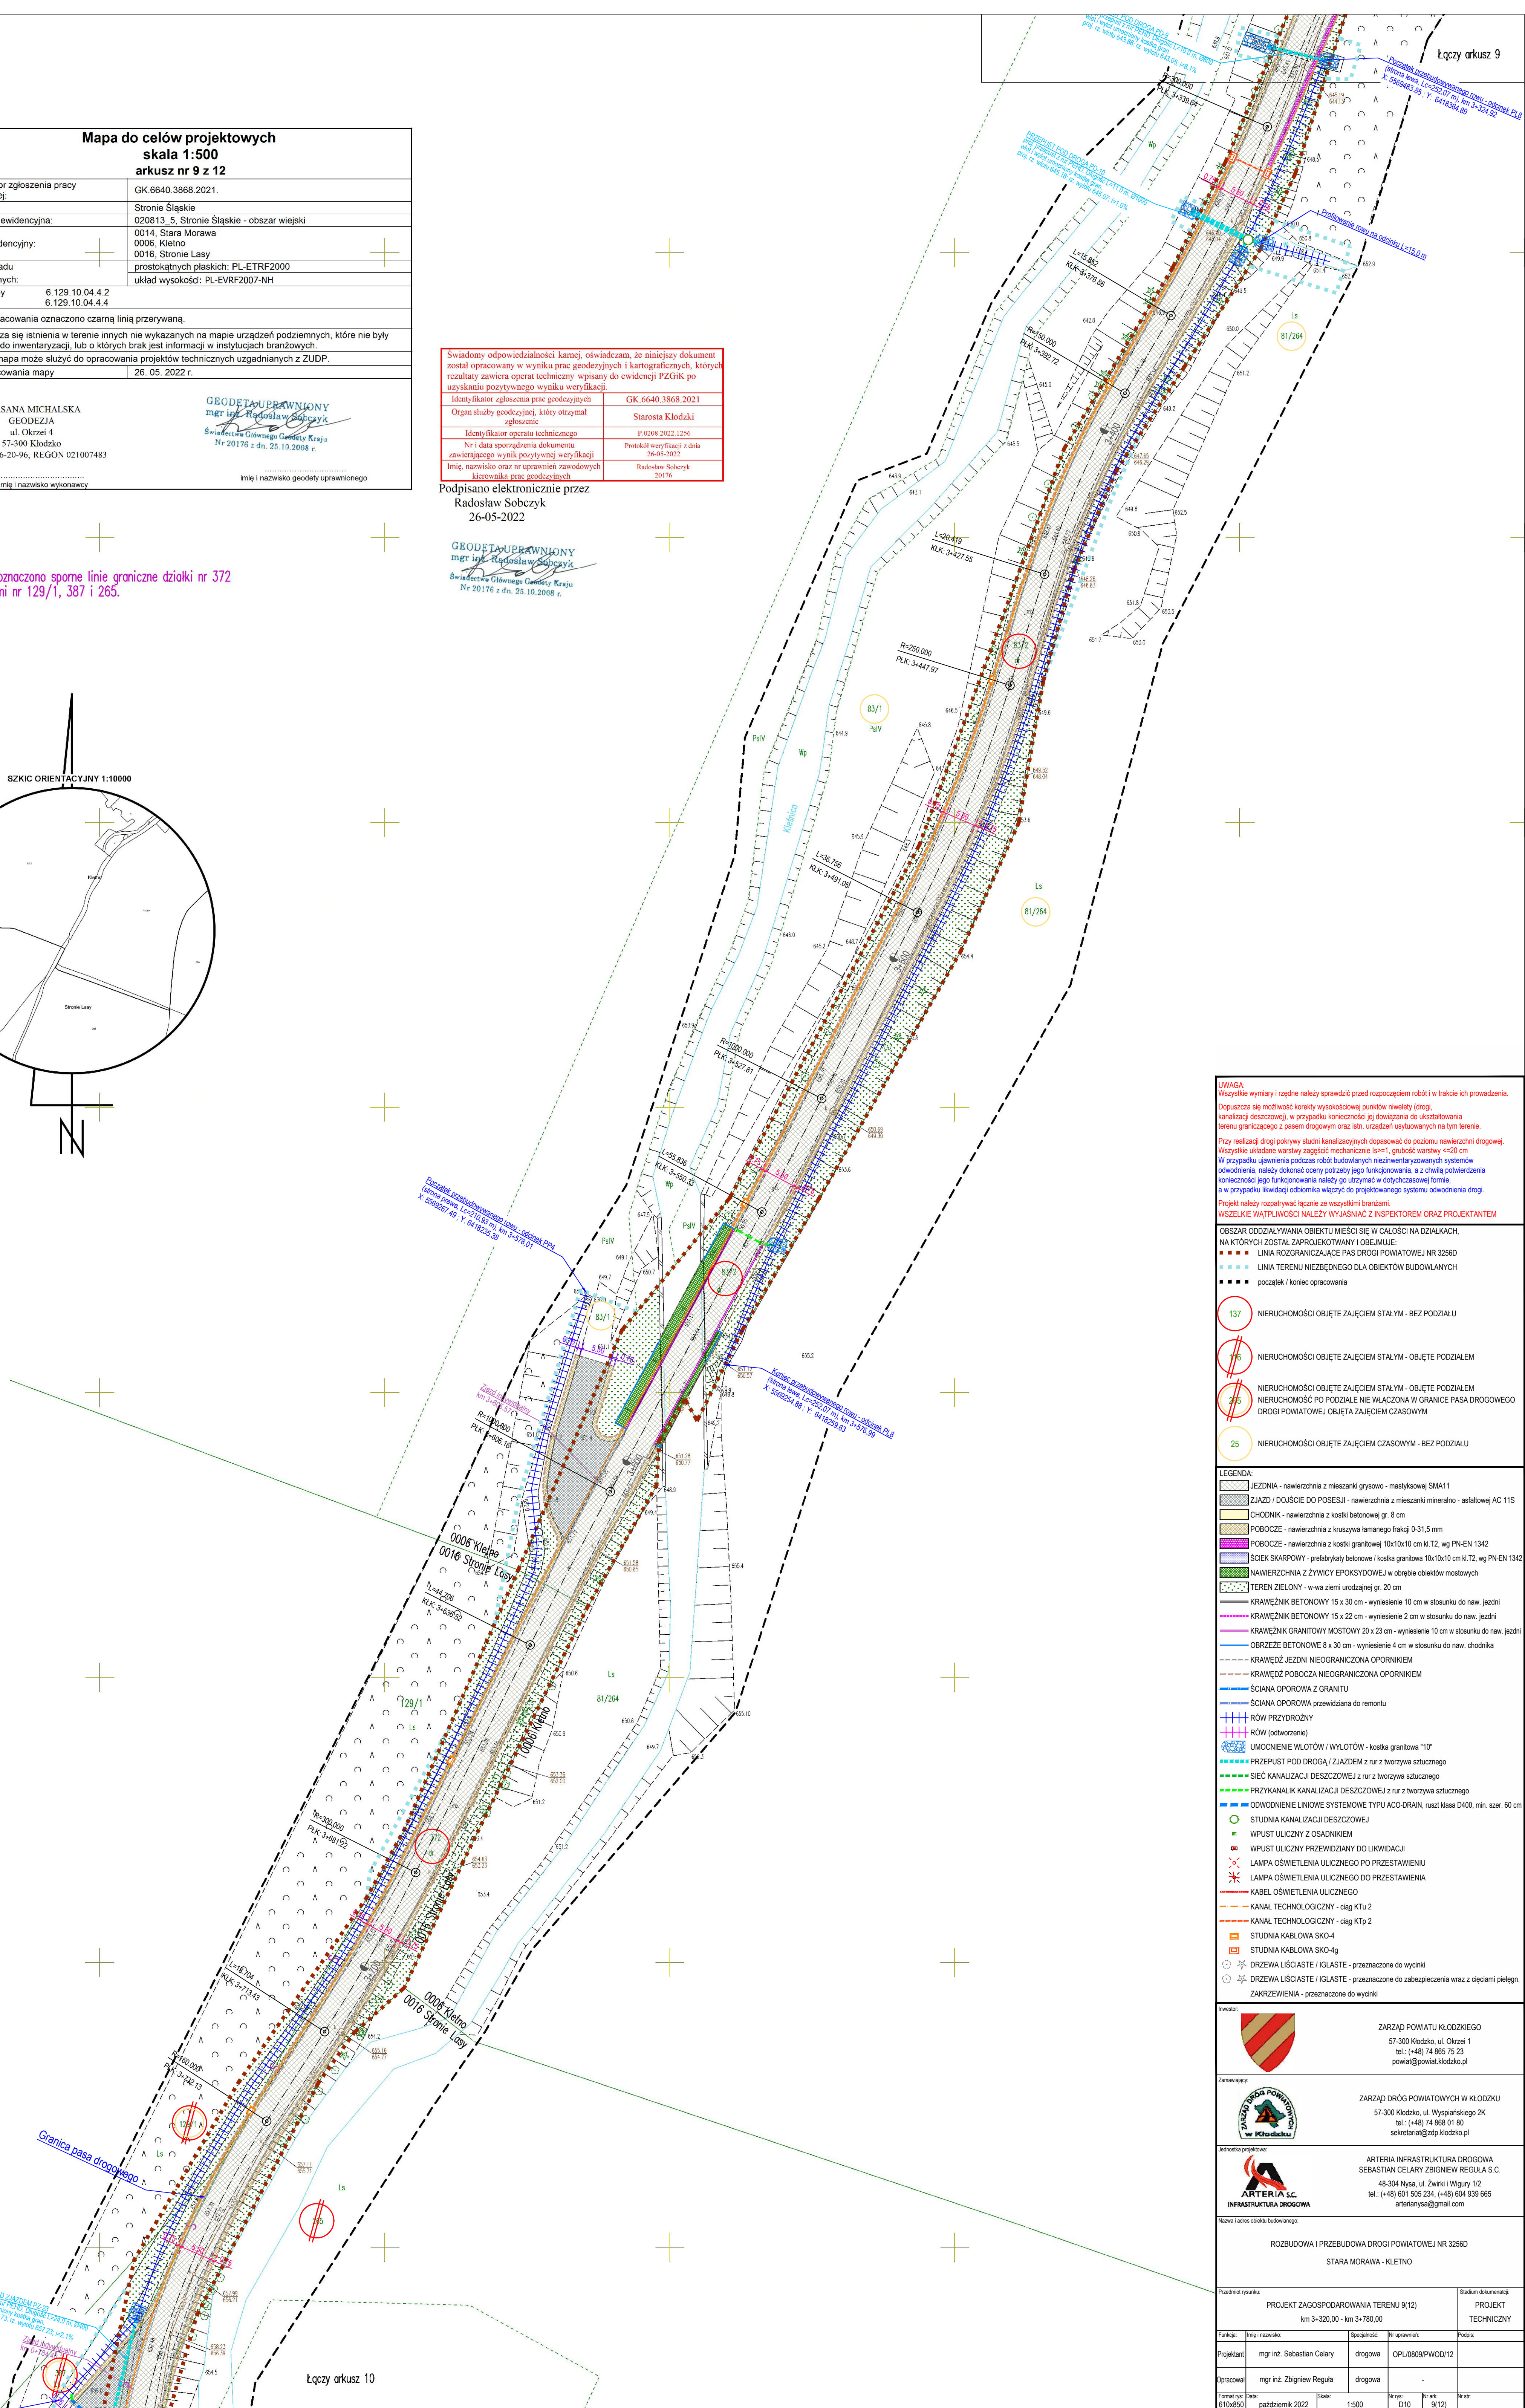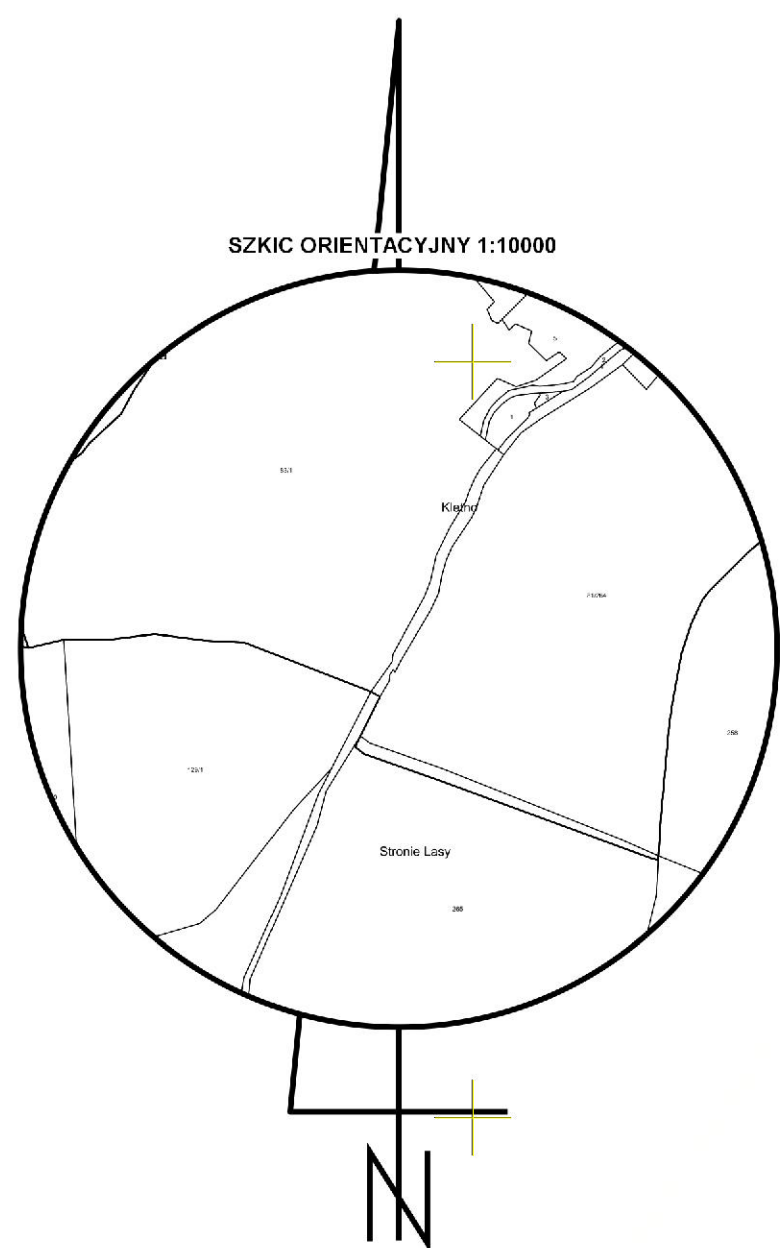

UWAGA: Wszystkie wymiary i rzędne należy sprawdzić przed rozpoczęciem robót i w trakcie ich prowadzenia.

Dopuszcza się możliwość korekty wysokościowej punktów niwelety (drogi, kanalizacji deszczowej), w przypadku konieczności jej dowiązania do ukształtowania terenu graniczącego z pasem drogowym oraz istn. urządzeń usytuowanych na tym terenie.

Przy realizacji drogi pokrywy studni kanalizacyjnych dopasować do poziomu nawierzchni drogowej. Wszystkie układane warstwy zgodnie mechanicznie i_{sz}=1, grubość warstwy <20 cm. W przypadku ujawnienia podczas robót budowlanych niezidentyfikowanych systemów odwodnienia, należy dokonać oceny potrzeby jego funkcjonowania, a z chwilą potwierdzenia konieczności jego funkcjonowania należy go utrzymać w dotychczasowej formie, a w przypadku likwidacji odbiornika włączyć do projektowanego systemu odwodnienia drogi.

WSZELKIE WĄTPLIWOŚCI NALEŻY WYJAŚNIAĆ Z INSPEKTOREM ORAZ PROJEKTANTEM

OBSZAR ODDZIAŁYWANIA OBIEKTU MIEŚCI SIĘ W CAŁOŚCI NA DZIAŁKACH.

NA KTÓRYCH ZOSTAŁ ZAPROJEKTOWANY I OBEJMUJE:

- ■ ■ ■ LINIA ROZGRANICZAJĄCE PAS DROGI POWIATOWEJ NR 3256D
- ■ ■ ■ LINIA TERENU NIEZBĘDNEGO DLA OBIEKTÓW BUDOWLANYCH
- ■ ■ ■ początek / koniec opracowania

- | | |
|----------------|---|
| 137 | NIERUCHOMOŚCI OBJĘTE ZAJĘCIEM STAŁYM - BEZ PODZIAŁU |
| 76 | NIERUCHOMOŚCI OBJĘTE ZAJĘCIEM STAŁYM - OBJĘTE PODZIAŁEM |
| 255 | NIERUCHOMOŚCI OBJĘTE ZAJĘCIEM STAŁYM - OBJĘTE PODZIAŁEM
NIERUCHOMOŚCI PO PODZIALE NIE WŁĄCZONA W GRANICE PASA DROGOWEGO
DROGI POWIATOWEJ OBJĘTA ZAJĘCIEM CZASOWYM |
| 25 | NIERUCHOMOŚCI OBJĘTE ZAJĘCIEM CZASOWYM - BEZ PODZIAŁU |

LEGENDA

- | | |
|--|---|
| | JEZDZINA - nawierzchnia z mieszanki grysowo - mastykowej SMA11 |
| | ZIADZI / DOJŚCIE DO POSESI - nawierzchnia z mieszanki mineralno - asfaltowej AC 1 |
| | CHODNIK - nawierzchnia z kostki betonowej gr. 8 cm |
| | POBOCZEC - nawierzchnia z kruszywa łamanego frakcji 0-3,15 mm |
| | POBOCZEC - nawierzchnia z kostki betonowej 10x10x10 cm k12, wg PN-EN 1342 |
| | ŚCIEK KANALIZACYJNY - przebiegający nadziemnie / kostka granitowa 10x10x10 cm k12, wg PN-EN |
| | NAWIERZCHNIA Z ŻYWICY EPOKSYDOWEJ w obrębie obiektów mostowych |
| | TEREN ZIELONY - w/w ziemi urodzajnej gr. 20 cm |
| | KRAWĘŻNIK BETONOWY 15 x 30 cm - wypięszenie 10 cm w stosunku do naw. jezdni |
| | KRAWĘŻNIK BETONOWY 15 x 30 cm - wypięszenie 2 cm w stosunku do naw. jezdni |
| | KRAWĘŻNIK GRANITOWY MOSTOWY 20 x 23 cm - wypięszenie 10 cm w stosunku do naw. jezdni |
| | KRAWĘŻNIK GRANITOWY MOSTOWY 20 x 23 cm - wypięszenie 10 cm w stosunku do naw. jezdni |
| | OBRZEŻE BETONOWE 8 x 30 cm - wypięszenie 4 cm w stosunku do naw. chodnika |
| | KRAWĘDZ JEZDNI NIEOGRANICZONA OPORKIEM |
| | KRAWĘDZ POBOCZA NIEOGRANICZONA OPORKIEM |
| | SCIANA OPOROWA Z GRANITU |
| | SCIANA OPOROWA przewidziana do remontu |
| | RÓW PRZYDROŻNY |
| | RÓW (odtworzenie) |
| | UMOCNIENIE WŁOTÓW / WYŁOTÓW - kostka granitowa "10" |
| | PRZEPUSZT POD DROGĄ / ZJAZDEM z nur z tworzywa sztucznego |
| | ŚCIEC KANALIZACJI DESZCZOWEJ z nur z tworzywa sztucznego |
| | PRZYKANALIZACJA DESZCZOWEJ z nur z tworzywa sztucznego |
| | COWONOWIENIE LINIOWE SYSTEMOWE TYPU ACC-DRAIN, ruzst kłosa D400, min. szer. 6 |
| | WSTĘP KANALIZACJI DESZCZOWEJ |
| | STUDIA UŁICZNY Z OSADNIKIEM |
| | WPUST UŁICZNY PRZEWIDZIANY DO LIKWIDACJI |
| | LAMPY OŚWIETLENIA UŁICZNEGO PO PRZESTAWIENIU |
| | LAMPY OŚWIETLENIA UŁICZNEGO PO PRZESTAWIENIU |
| | KABEL OŚWIETLENIA UŁICZNEGO |
| | KANAL TECHNOLOGICZNY - ciąg Ktu 2 |
| | KANAL TECHNOLOGICZNY - ciąg Ktp 2 |
| | STUDIA KABLOWA SKO-4 |
| | STUDIA KABLOWA SKO-4 |
| | DRZEWA LIŚCIASTE / IGLASTE - przetrzacone do wykońki |
| | DRZEWA LIŚCIASTE / IGLASTE - przetrzacone do zabezpieczenia w/czajami pieł |
| | ZAKRZEWIENIA - przetrzacone do wykońki |



ZARZĄD POWIATU KŁODZKIEGO
57-300 Kłodzko, ul. Okrzei 1
tel.: (+48) 74 865 75 23
powiat@powiat.klodzko.pl



ZARZĄD DRÓG POWIATOWYCH W KŁODZKU
57-300 Kłodzko, ul. Wyspiańskiego 2K
tel.: (+48) 74 868 01 80
sekretariat@zdp.klodzko.pl



ARTERIA INFRASTRUKTURA DROGOWA
SEBASTIAN CELARY ZBIGNIEW REGULA S.C.
48-304 Nysa, ul. Żwirki i Wigury 1/2
tel.: (+48) 601 505 234, (+48) 604 939 665
arterianysa@gmail.com

Nazwa i adres obiektu budowlanego

PRZEBUDOWA DROGI POWIATOWEJ NR 3256
STARA MORAWA - KLETNO

Przedmiot rysunku:				Stadium dokumentu	
PROJEKT ZAGOSPODAROWANIA TERENU 9(12) km 3+320,00 - km 3+780,00				PROJEKT TECHNICZNY	
Funkcja:	Imię i nazwisko:	Specjalność:	Nr uprawnień:		Podpis:
Projektant:	mgr inż. Sebastian Celary	drogowa	OPU/0809/PWOD/12		
Doradca:	mgr inż. Zbigniew Reguła	drogowa	-		
Formal nr:	Data:	Skala:	N rys:	N ark:	N str:
610/892	październik 2022	1:500	010	9(12)	