

Mapa do celów projektowych
skala 1:500
arkusz nr 8 z 12

Identyfikator zgłoszenia pracy geodezyjnej:	GK.6640.3868.2021.
Gmina:	Stronie Śląskie
Jednostka ewidencyjna:	0014 Stara Morawa 0006 Kletno 0016 Stronie Lasy
Obręb ewidencyjny:	prostokątnych płaskich: PL-ETRF2000
Nazwa układu współrzędnych:	układ wysokości: PL-EVRF2007-NH
Godło mapy	6 129 10 04 2 4 6 129 10 04 4 2
Zakres opracowania oznaczono czarną linią przerywaną.	
Nie wyklucza się istnienia w terenie innych nie wykazanych na mapie urządzeń podziemnych, które nie były zgłoszone do inwentaryzacji, lub o których brak jest informacji w instytucjach branżowych.	
Niniejsza mapa może służyć do opracowania projektów technicznych uzgadnianych z ZUDP.	
Data opracowania mapy	26. 05. 2022 r.

ROKSANA MICHALSKA
GEODEZJA
ul. Okrzei 4
57-300 Kłodzko
NIP 885-156-20-96, REGON 021007483



GEODETA UPRAWNIONY
mgr inż. Radosław Sobczyk
Świadczeń Głównego Geodety Kraju
Nr 20176 z dn. 25.10.2008 r.

Imię i nazwisko geodety uprawnionego

Świadomy odpowiedzialności kamej, oświadczam, że niniejszy dokument został opracowany w wyniku prac geodezyjnych i kartograficznych, których rezultaty zawiera operat techniczny wpisany do ewidencji PZGK po uzyskaniu pozytywnego wyniku weryfikacji.	
Identyfikator zgłoszenia prac geodezyjnych	GK.6640.3868.2021
Organ służby geodezyjnej, który otrzymał zgłoszenie	Starosta Kłodzki
Identyfikator operatu technicznego	P.0208.2022.1256
Nr i data sporządzenia dokumentu zawierającego wynik pozytywnej weryfikacji	Protokół weryfikacji z dnia 26.05.2022 r.
Imię, nazwisko oraz nr uprawnień zawodowych kierownika prac geodezyjnych	Radosław Sobczyk 20176

Podpisano elektronicznie przez
Radosław Sobczyk
26-05-2022

GEODETA UPRAWNIONY
mgr inż. Radosław Sobczyk
Świadczeń Głównego Geodety Kraju
Nr 20176 z dn. 25.10.2008 r.

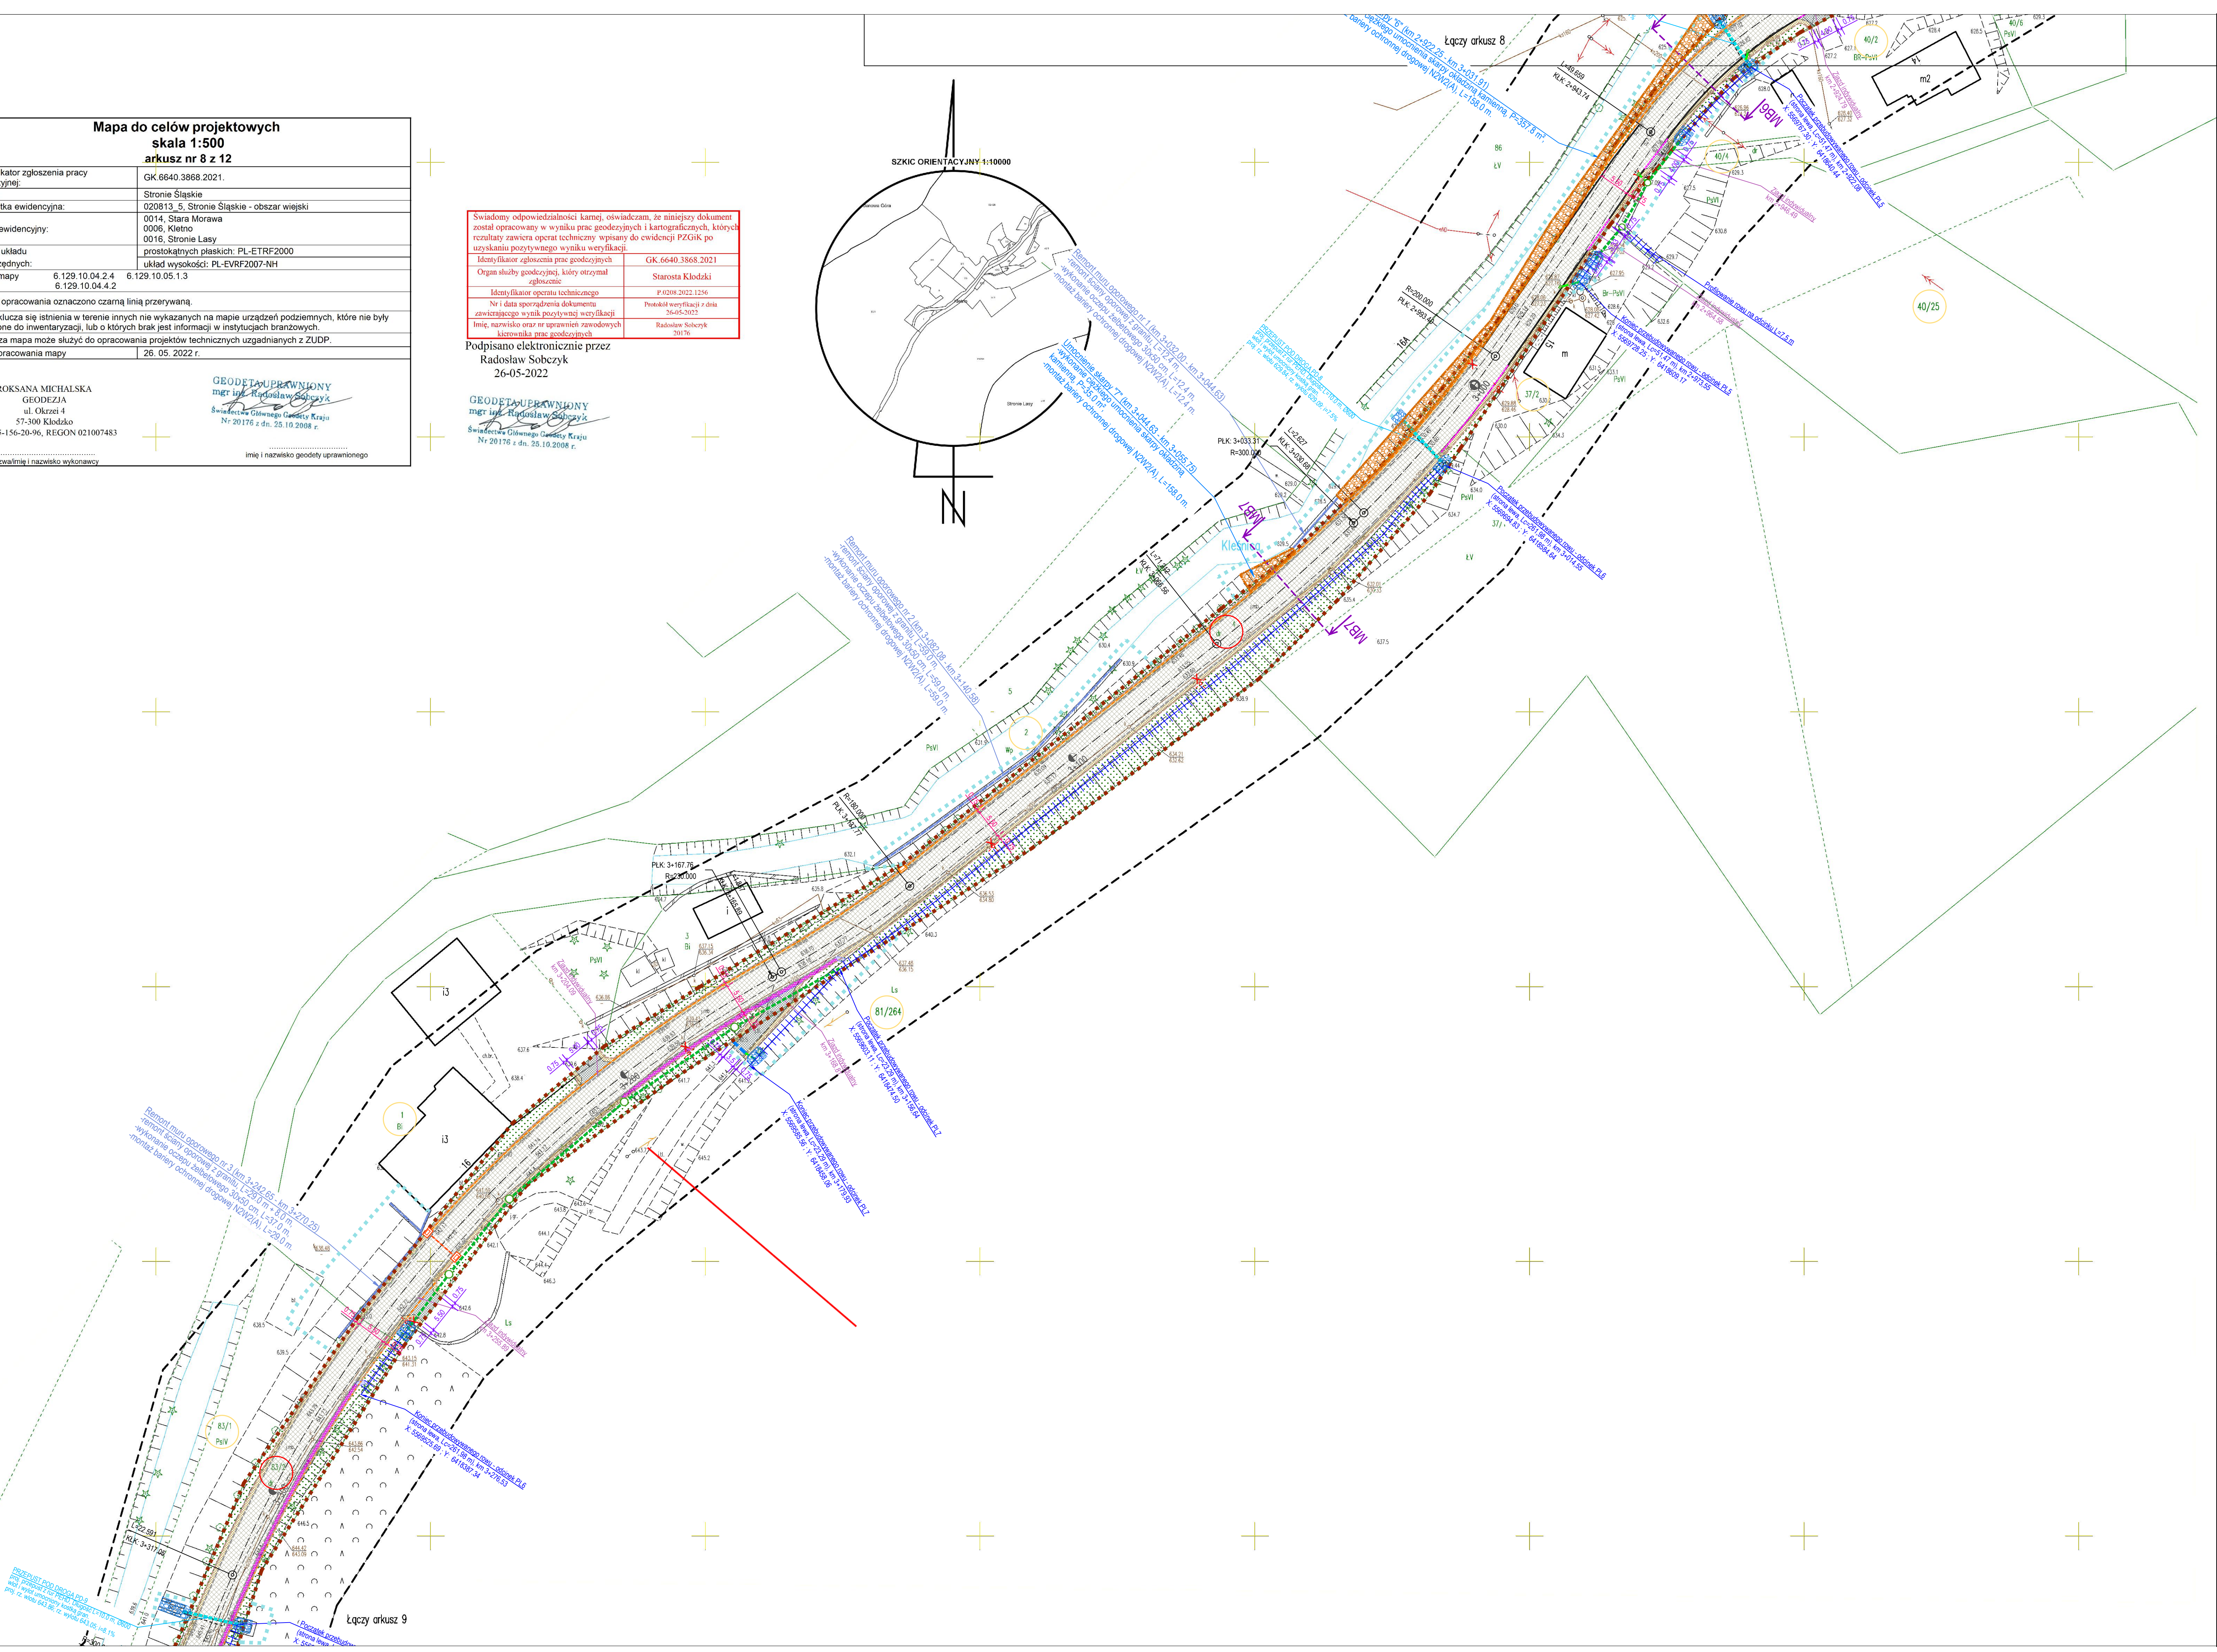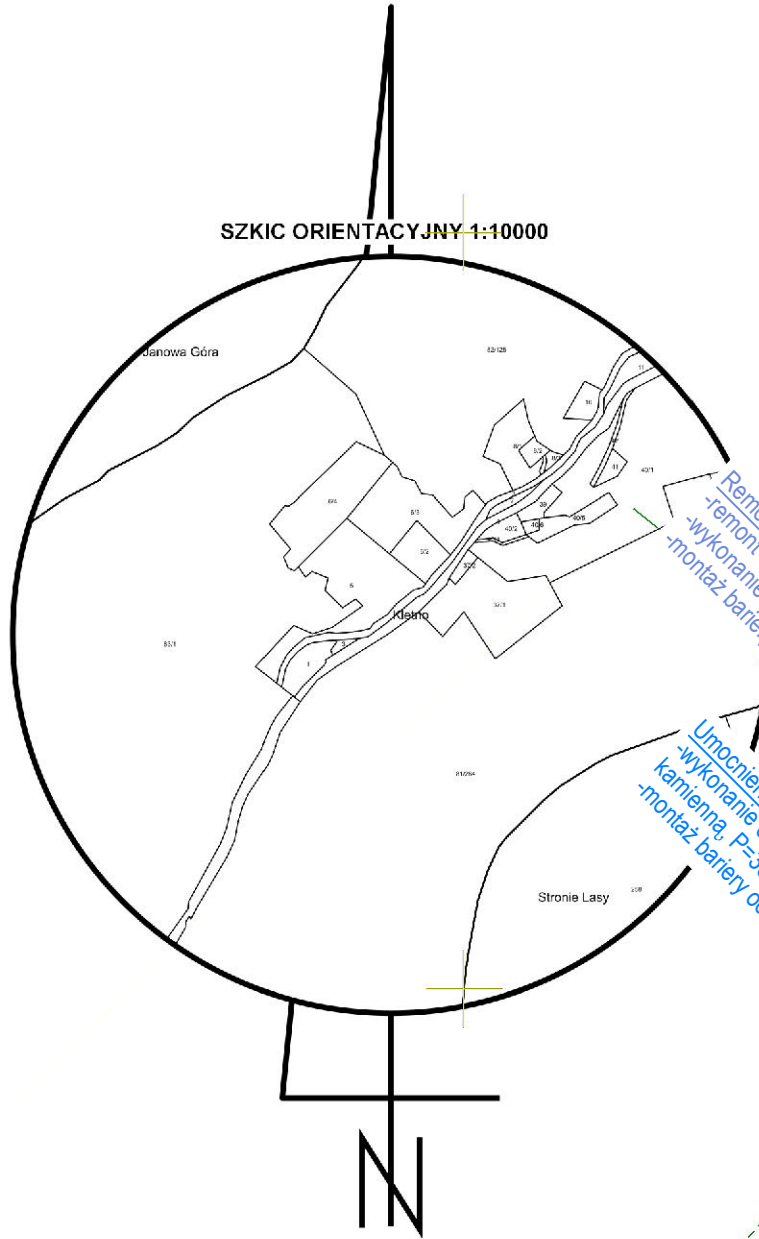

UWAGA:
Wszystkie wymiary i rzędne należy sprawdzić przed rozpoczęciem robót i w trakcie ich prowadzenia.
Dopuszcza się możliwość korekty wysokościowej punktów niwelety (drogi, kanalizacji deszczowej), w przypadku konieczności jej doświadczenia do ukształtowania terenu granicznego z pasem drogowym oraz teren urządzeń wykonanych na tym terenie.
Przy realizacji drogi należy sprawdzić kanalizacyjnych doprowadzić do poziomu nawierzchni drogowy.
Wszystkie ułożone warstwy zagęścić mechanicznie (s=1, grubość warstwy <20 cm).
W przypadku ujawienia podczas robót budowlanych niezidentyfikowanych systemów odwodnienia, należy dokonać osmy potrzeby jego funkcjonowania, a z chwilą potwierdzenia konieczności jego funkcjonowania należy go utrzymać w dotychczasowej formie.
a w przypadku likwidacji odbornika włączyć do projektowanego systemu odwodnienia drogi.
Projekt należy rozpatrywać łącznie ze wszystkimi brandami.
WISZELKIE WĄTPLIWOŚCI Należy WYJAŚNIĆ Z INSPEKTOREM ORAZ PROJEKTEM

- OBŚZAR ODDZIAŁYWANIA OBIEKTU MIEŚCI SIĘ W CAŁOŚCI NA DZIAŁKACH, NA KTÓRYCH ZOSTAŁ ZAPROJEKTOWANY I OBEJMUJE:
- LINIA ROZGRANICZAJĄCA PAS DROGI POWATOWEJ NR 326D
 - LINIA TERENU NIEZBĘDNEGO DLA OBIEKTÓW BUDOWLANYCH
 - początek / koniec opracowania
- 137 NIERUCHOMOŚCI OBJĘTE ZAJĘCIEM STAŁYM - BEZ PODZIAŁU
- 16 NIERUCHOMOŚCI OBJĘTE ZAJĘCIEM STAŁYM - OBJĘTE PODZIAŁEM
- 255 NIERUCHOMOŚCI OBJĘTE ZAJĘCIEM STAŁYM - OBJĘTE PODZIAŁEM NIERUCHOMOŚĆ PO PODZIALE NIE WŁĄCZONA W GRANICE PASA DROGOWEGO DROGI POWATOWEJ OBJĘTA ZAJĘCIEM CZASOWYM
- 25 NIERUCHOMOŚCI OBJĘTE ZAJĘCIEM CZASOWYM - BEZ PODZIAŁU

- LEGENDA:
- JEZDZINA - nawierzchnia z mieszanki grysowo - masyfkowej SMA11
 - ZIAZD / DOJŚCIE DO POSESJI - nawierzchnia z mieszanki mineralno - asfaltowej AC 11S
 - CHODNIK - nawierzchnia z kostki betonowej gr. 8 cm
 - POBOCZE - nawierzchnia z kruszywa łamanego frakcji 0-31,5 mm
 - POBOCZE - nawierzchnia z kostki granitowej 10x10x10 cm kl.T2, wg PN-EN 1342
 - ŚCIEK SKARPOWY - prefabrykaty betonowe / kostka granitowa 10x10x10 cm kl.T2, wg PN-EN 1342
 - NAWIERZCHNIA Z ŻYWICY EPOKSYDOWEJ w obrębie obiektów mostowych
 - TEREN ZIELONY - w wa ziemi urodzajnej gr. 20 cm
 - KRAWIEŻNIK BETONOWY 15 x 30 cm - wyśnienie 10 cm w stosunku do naw. jezdni
 - KRAWIEŻNIK BETONOWY 15 x 22 cm - wyśnienie 2 cm w stosunku do naw. jezdni
 - KRAWIEŻNIK GRANITOWY MOSTOWY 20 x 23 cm - wyśnienie 10 cm w stosunku do naw. jezdni
 - OBREZIE BETONOWE 8 x 30 cm - wyśnienie 4 cm w stosunku do naw. chodnika
 - KRAWIEŻ DZ JEZDNI NIEOGRANICZONA OPORKIEM
 - KRAWIEŻ DZ POBOCZA NIEOGRANICZONA OPORKIEM
 - ŚCIANA OPOROWA Z GRANITU
 - RÓW PRZYRODNY
 - RÓW (odtworzenie)
 - UMOCNIENIE WLOTÓW / WYLOTÓW - kostka granitowa 10"
 - PRZEPUST POD DROGĄ / ZIAZDEM z nr z tworzywa sztucznego
 - SIĘĆ KANALIZACJI DESZCZOWEJ z nr z tworzywa sztucznego
 - PRZYKANALIK KANALIZACJI DESZCZOWEJ z nr z tworzywa sztucznego
 - ODWODNIENIE LINIOWE SYSTEMOWE TYPU ACO-DRAIN, nuzt klasa D400, min. szer. 60 cm
 - STUDIA KANALIZACJI DESZCZOWEJ
 - WPUSZC ULICZNY Z OSADNIKIEM
 - WPUSZC ULICZNY PRZEWODZANY DO LIKWIDACJI
 - LAMPA OŚWIELENIA ULICZNEGO PO PRZESTAWIENIU
 - LAMPA OŚWIELENIA ULICZNEGO DO PRZESTAWIENIA
 - KABEL OŚWIELENIA ULICZNEGO
 - KANAL TECHNOLOGICZNY - ciąg KT u 2
 - KANAL TECHNOLOGICZNY - ciąg KT p 2
 - STUDIA KABLOWA SKO-4g
 - STUDIA KABLOWA SKO-4g
 - DRZEWA LIŚCISTE / IGLASTE - przeznaczone do wycinki
 - DRZEWA LIŚCISTE / IGLASTE - przeznaczone do zabezpieczenia wraz z cięciami pielęgn. ZAKRZEWIENIA - przeznaczone do wycinki

ZARZĄD POWIATU KŁODZKIEGO
57-300 Kłodzko, ul. Okrzei 1
tel.: (+48) 74 865 75 23
powiat@powiat.klodzko.pl

ZARZĄD DRÓG POWIATOWYCH W KŁODZKU
57-300 Kłodzko, ul. Wyspiańskiego 2K
tel.: (+48) 74 868 01 80
sekretariat@zdp.klodzko.pl

ARTERIA s.c.
INFRASTRUKTURA DROGOWA
48-304 Nysa, ul. Żwirki i Wigury 112
tel.: (+48) 601 505 234, (+48) 604 939 665
arteriansa@gmail.com

ROZBUDOWA I PRZEBUDOWA DROGI POWATOWEJ NR 326D				
STARA MORAWA - KLETNO				
Przedmiot rysunku				Stan dokumentacji
PROJEKT ZAGOSPODAROWANIA TERENU 8(12) km 2+920.00 - km 3+330.00				PROJEKT TECHNICZNY
Funkcja	Imię i nazwisko	Specjalność	Nr uprawnień	Podpis
Projektant	mgr inż. Sebastian Celary	drogowa	OPL0809PWOD12	
Opracował	mgr inż. Zbigniew Regula	drogowa	-	
Formalny rysunek	Data	Skala	Nr rys.	Nr ark.
865x610	26.05.2022	1:500	D09	8(12)