


LEGENDA:



INWESTOR	Gmina Wągrowiec
OBJEKT	ul. Cysterska 22 62-100 Wągrowiec
PRZEBUDOWA	Przebudowa drogi gminnej Wiatrowo - Wiatrowo-Las
RYSUJEK	Plan zagospodarowania terenu
SKALA	SKALA 1:500
PROJEKTANT	mgr inż. Janusz Kamiński ul. Kosciuszko 15, tel. 07 203 05 54 62-100 Wągrowiec
DATA	07.2024
EGZEMPLARZ	1
BRANZA	DRÓGOWA