



Deskowanie dachu

Skala 1:100

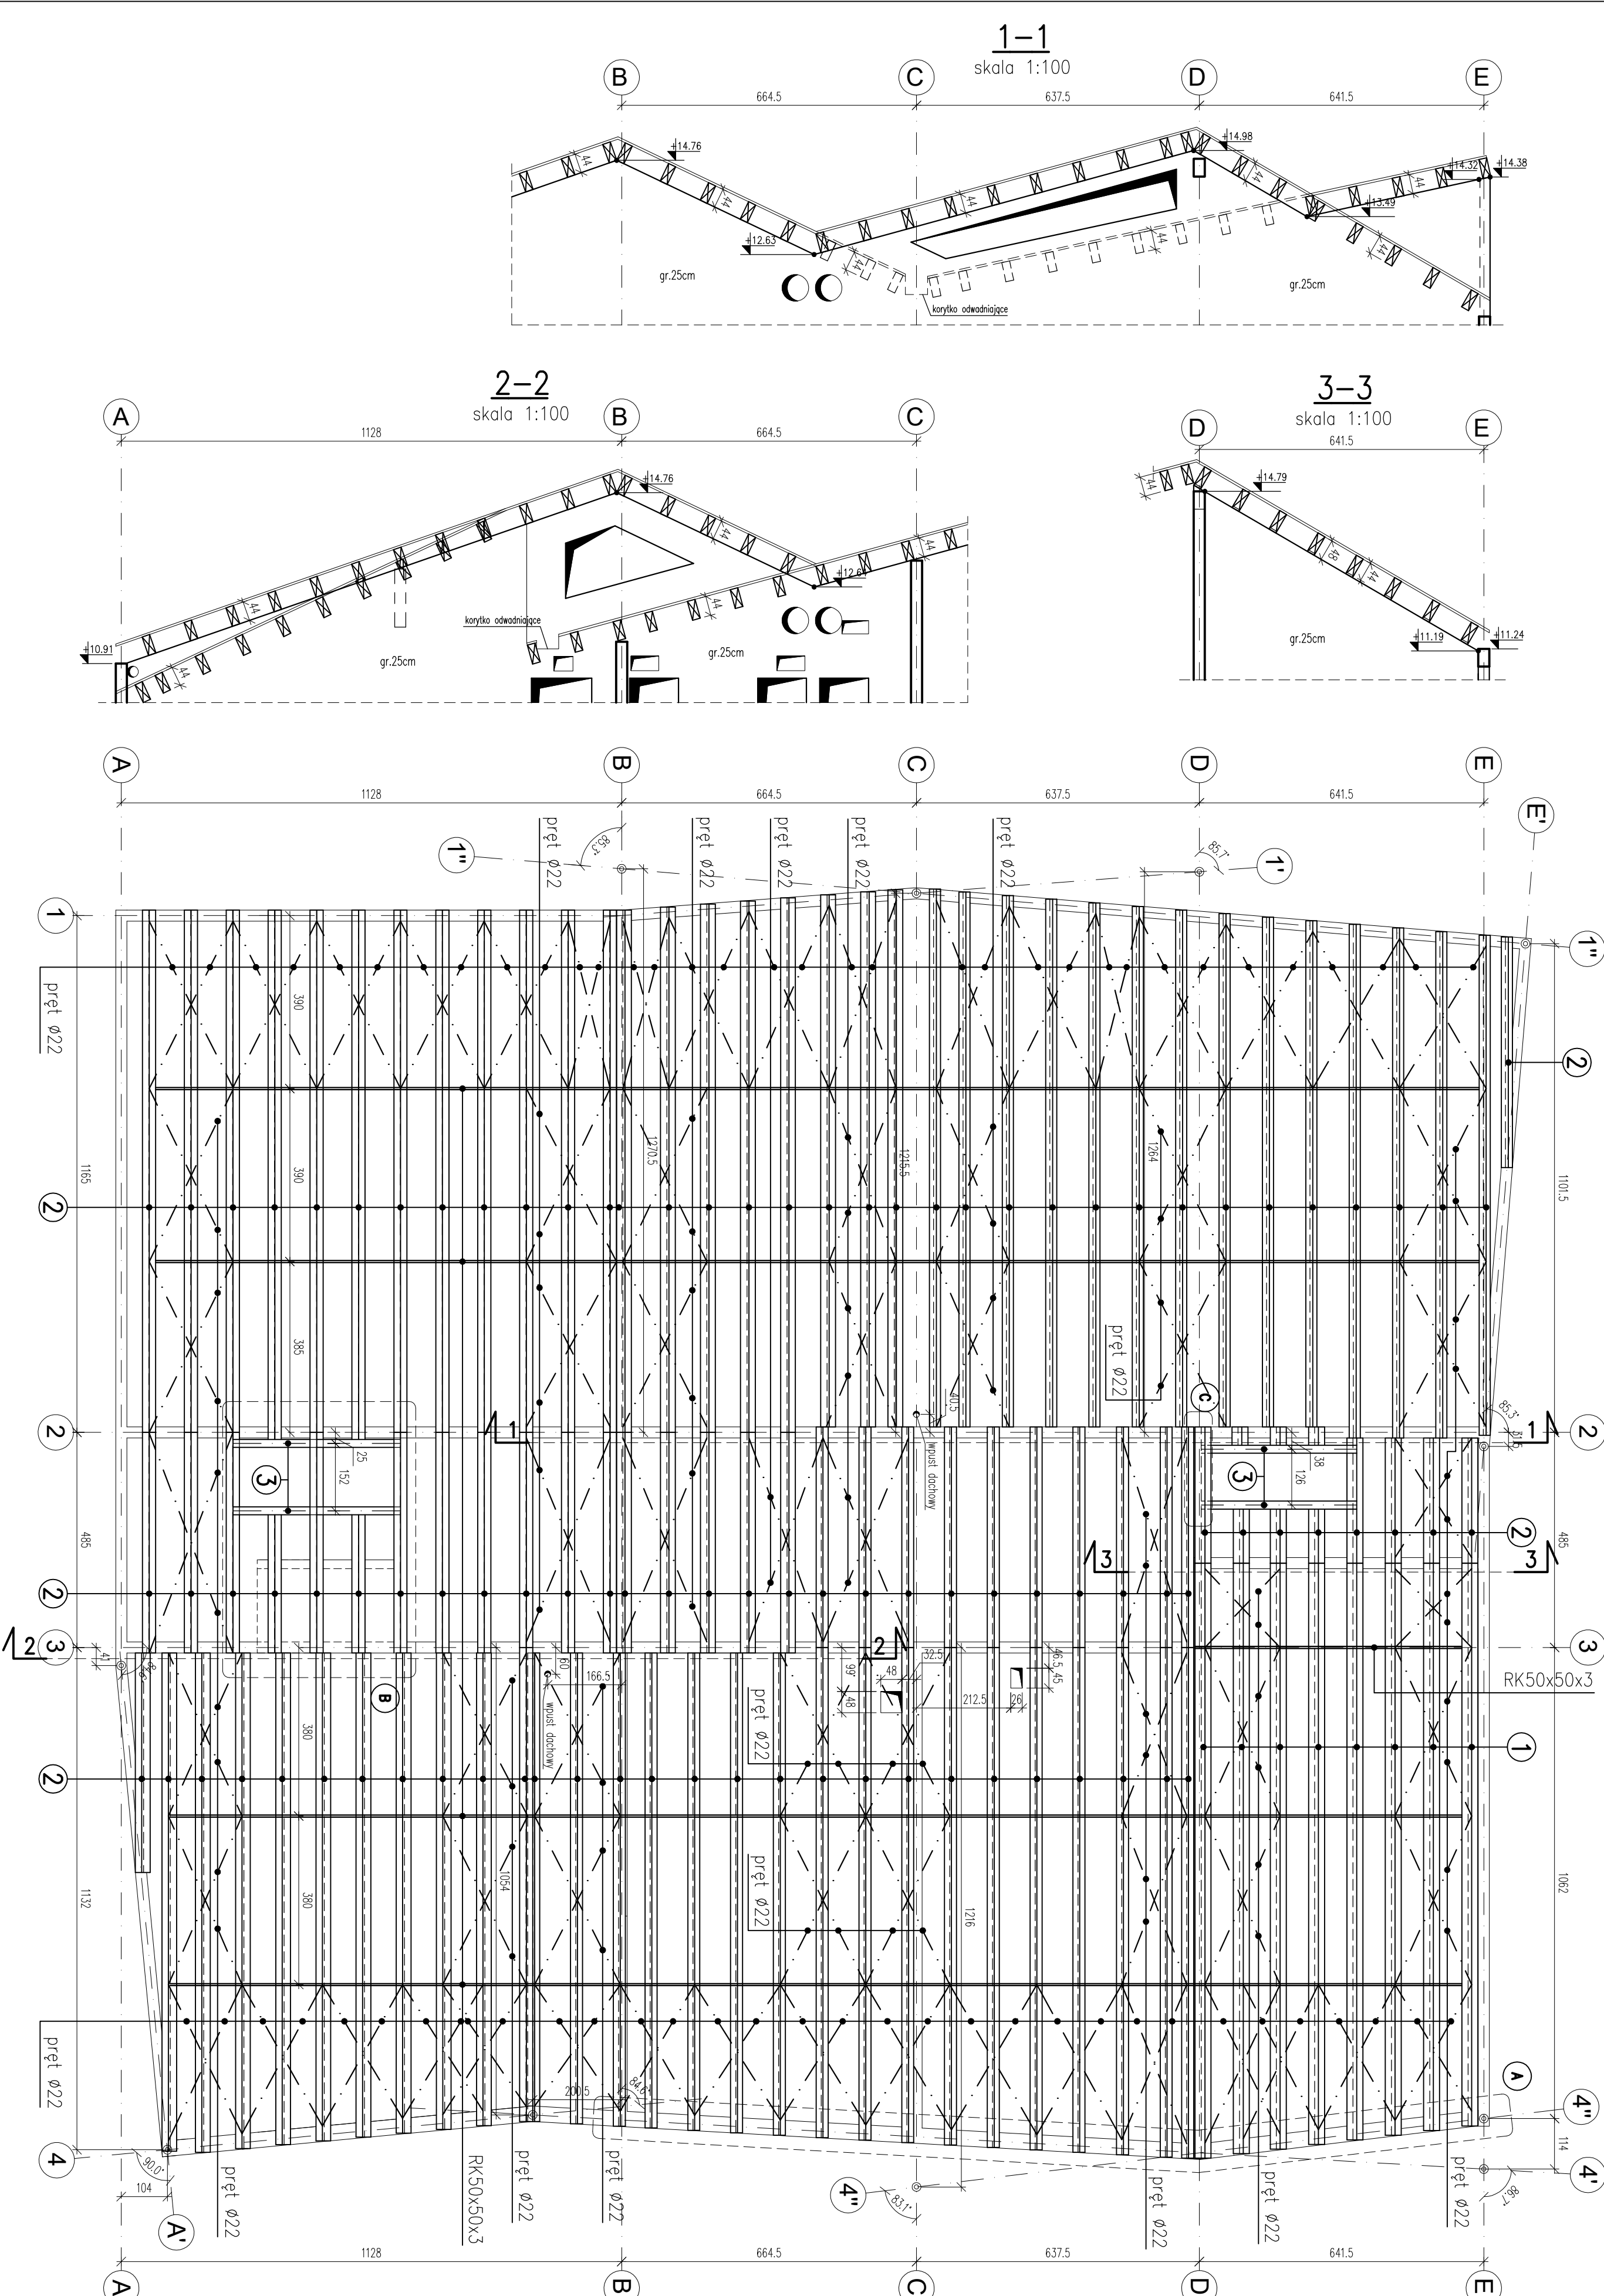


Detail "A"

Skala 1:100

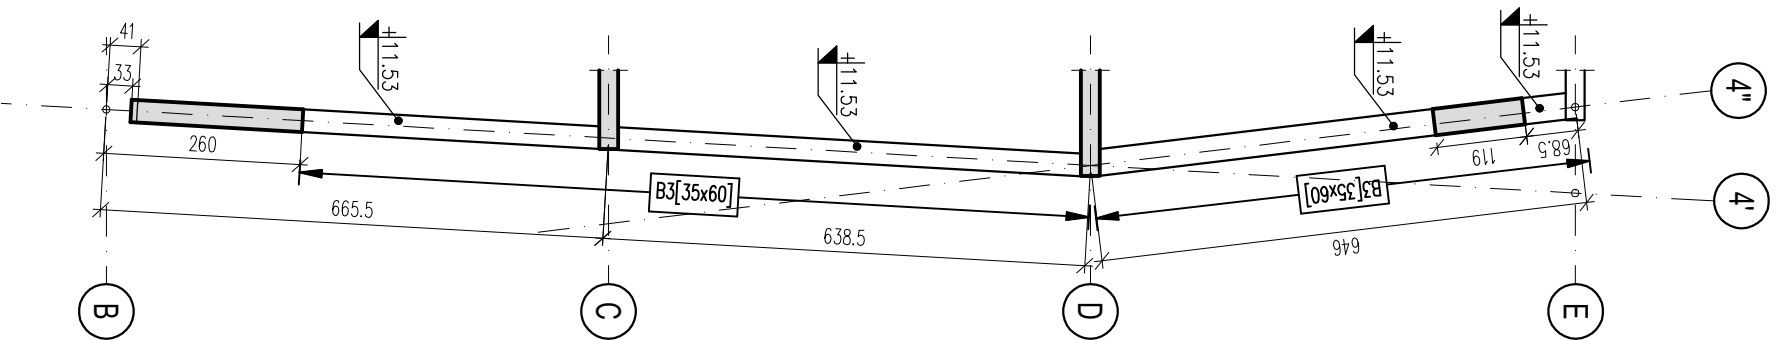


Detail "B"

Skala 1:100

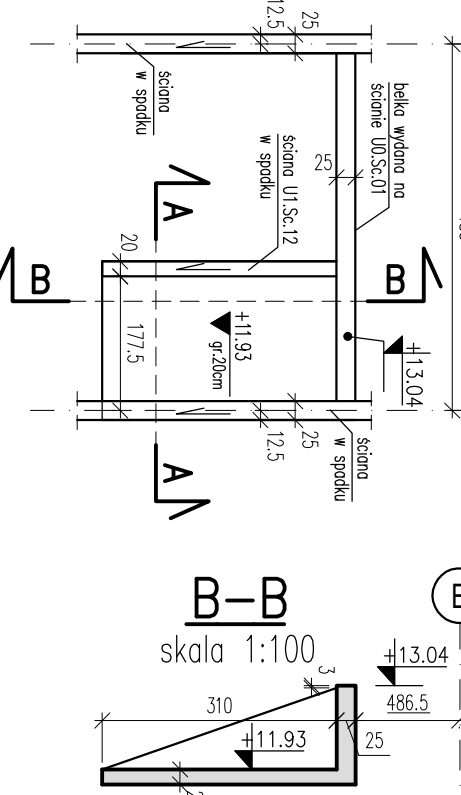

Detail "C"

Skala 1:100

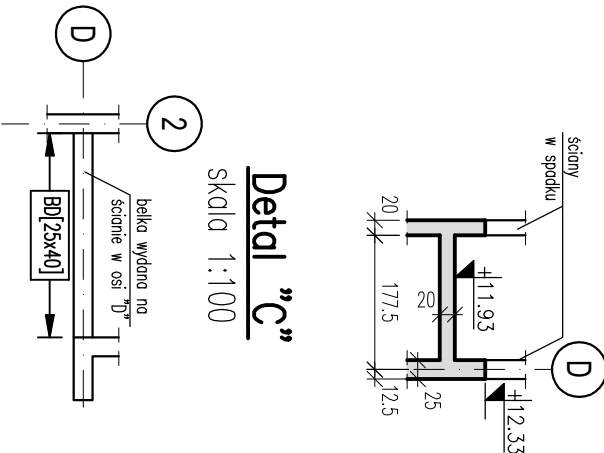

Beton C30/37
Chudy beton C8/10
Stal ϕ A-IIIIN, klasa B,C
Stal ϕ A-0

Drewno klejone GL24h
Stal profilowa S235JR2

DOKŁADNA LOKALIZACJA BUDYNKU ZGODNIE Z P.L.T. II

UWAGA:
WSZYSTKIE WYMIARY SPRAWDZIĆ NA BUDOWIE!

UWAGA:
LEM Studio Architektoniczne Sp. z o.o.
NIP: 622-338-36-57 REGON: 140753070 / KRS: 000031157
tel.: +48 12 256 02 71 / biuro@lema.pl

UWAGI:

- Uwagi ogólne – patrz „Opis Techniczny – Uwagi Wykonawcze”.
- Rysunek rozpoznać łącznie z P.L.T. Architektury i P.L. Odpowiednich branż oraz z pozostałymi rysunkami konstrukcyjnymi.
- Rysunek nie stanowi odrębnej całości. Należy go rozpoznać łącznie z innymi rysunkami, opisem technicznym oraz projektem architektonicznym i innymi branżami.
- Wszystkie wymiary w cm.
- Nie stosować wymiarów z rysunku.
- Wymiary sprawdzać na budowie. Rozstaw i długość belek dostosować do istniejącej konstrukcji. Wszelkie odstępstwa projektu od stanu rzeczywistego, należy zgłosić projektantowi przed przystąpieniem do wykonania prac oddających.
- Gr. spoin w połączeniach spawanych należy przyciąć: 0,5t_h dla spoin podciwnowych dwustronnych, 1,0t_h dla połączeń doczołowych w profilach rurowych.
- Stężenia siłowe zabezpieczyć zgodnie z opisem technicznym. Projekt warstwowi konstrukcji drewnianej należy przedstawić do akceptacji projektantem konstrukcji całego obiektu.
- Obwory montażowe na taczki typu trapezowego (sindy i sworznie) wykonać na etapie budowy.

Obiekt	Centrum Aktywności Lokalnej w Mszczonowie	Nr projektu	22-01/24
Inwestor	Gmina Mszczonów Pl. Piłsudskiego 1, 96-320 Mszczonów	Data	08.2022
Lokalizacja	Mszczonów, przy ul. Tarczyskiej 31 dz. nr ew. 1177		
Branda	KONSTRUKCJA	nr upr. bez	ewidzja
Faza	PROJEKT WYKONAWCZY	opis	podpis
Projektant	mgr inż. Wojciech Lesniok	MAP/006/P006/06	NK
Zespół	mgr inż. Maria Kuzdał		
Sprawdzający	mgr inż. Tomasz Żebro	150/2002	
Treść rysunku	Rzut dachu	Nr rys:	K05
		ark.	1

UWAGA:
Prawo Autorskie zastrzeżone – LEM Studio Architektoniczne Sp. z o.o.
Wszystkie wymiary należy sprawdzić na budowie!
W przypadku użycia nazwy produktu bez producenta dopuszcza się zastosowanie materiałów równoważnego pod względem parametrów technicznych i funkcji (półki) na budowie.