
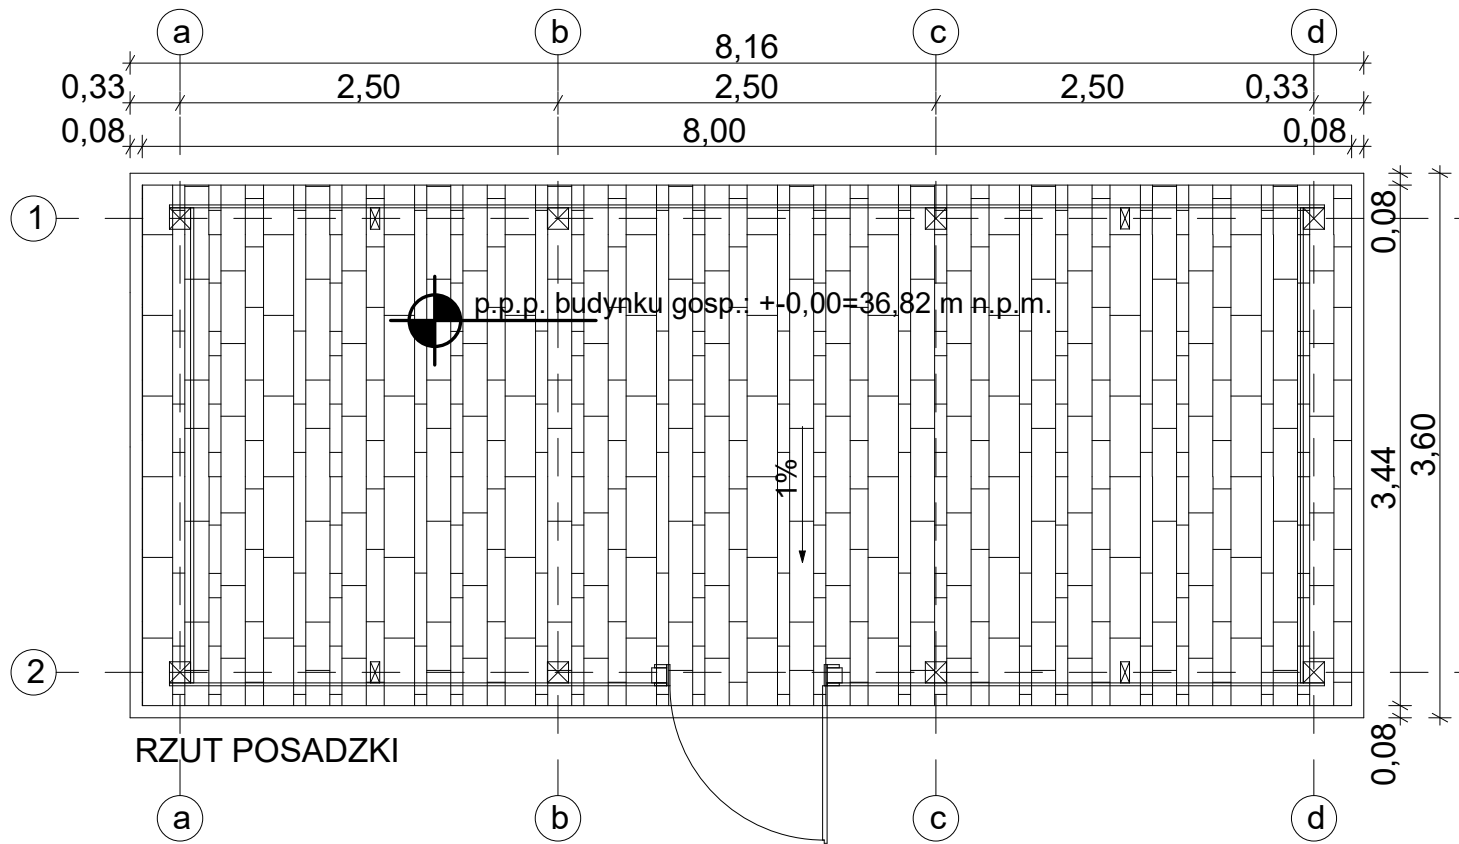
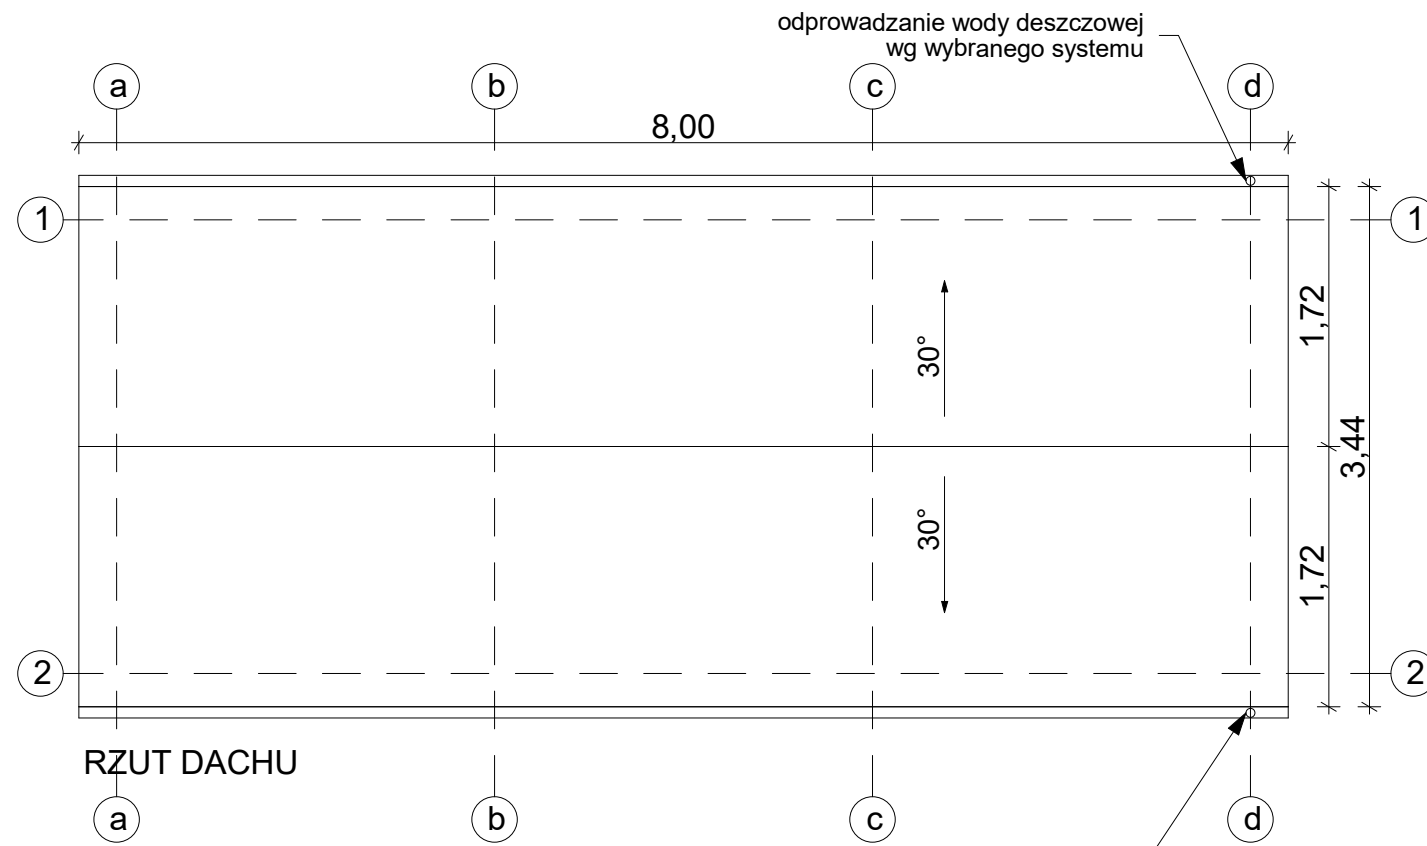


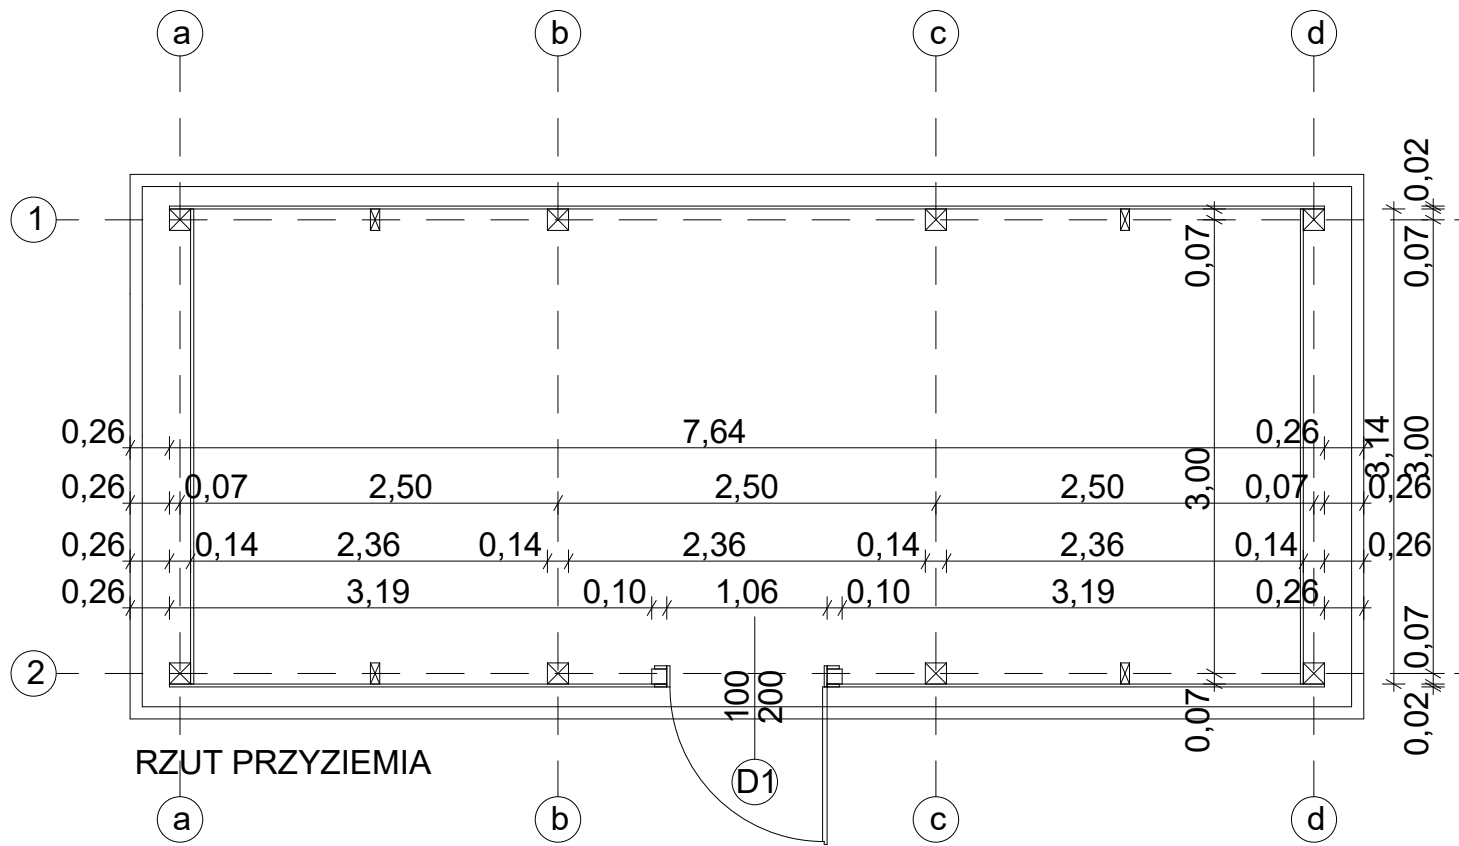

UWAGI OGÓLNE:

- Fundamenty i elementy konstrukcyjne wykonać zgodnie z rysunkami konstrukcyjnymi.
- Niniejszy rysunek należy rozpatrywać łącznie z całym wielobranżowym projektem technicznym objętym opracowaniem.
- Należy pracować tylko na podstawie wymiarów podanych na rysunku; przed przystąpieniem do robót Wykonawca powinien sprawdzić na budowie wszystkie rzędne wysokościowe oraz wymiary poziome; rozwiązania wynikające z różnic wymiarów podanych na rysunku i wymiarów rzeczywistych należy uzgodnić z Projektantem.
- Wszystkie prace należy wykonywać a specyfikowane materiały stosować zgodnie z właściwymi regulacjami prawnymi i normatywnymi oraz zgodnie ze sztuką budowlaną.
- Wskazane produkty należy rozumieć jako komplet elementów i dodatków niezbędnych do właściwego montażu oraz ich poprawnego funkcjonowania zgodnie z zaleceniami producentów.
- Wszystkie prace przygotowawcze, podstawowe, wykończeniowe, użytkowe, eksploatacyjne i konserwacyjne, związane z zastosowaniem wskazanych produktów, należy wykonać zgodnie z instrukcjami, procedurami i metodami wymaganymi i przewidzianymi przez producentów danych produktów i powinny być poprzedzone zapoznaniem się przez Wykonawcę z właściwymi kartami katalogowymi i instrukcjami producentów.

		ZAMAWIAJĄCY: GMINA KOŁBASKOWO KOŁBASKOWO 106 72-001 KOŁBASKOWO		GRUPA QUAD ARCHITEKTURA WNĘTRZA PATRYK KWAŚNIEWSKI UL. SMOLAŃSKA 3, 70-026 SZCZECIN, TEL. 600 323 898					
TEMAT: PROJEKT WYPOSAŻENIA TERENU REKREACYJNEGO PRZY GMINNEJ ŚWIETLICY W CZTERY WOLNOSTOJĄCE WIATY PIKNIKOWE, JEDEN WOLNOSTOJĄCY BUDYNEK GOSPODARCZY, BOISKO WIELOFUNKCYJNE, URZĄDZENIA PLACU ZABAW Z ELEMENTAMI MAŁEJ ARCHITEKTURY I INSTALACJAMI ZEWNĘTRZNYMI OŚWIETLENIA TERENU, ZLOKALIZOWANE NA DZIAŁCE NR 1/1, OBR. KAMIENIEC, GM. KOŁBASKOWO									
RODZAJ OPRAWOWANIA: PROJEKT TECHNICZNY									
ZESPÓŁ:	IMIĘ I NAZWISKO	NR UPR.	SPEC.	PODPIS					
PROJEKTANT:	ALEKSANDRA KWAŚNIEWSKA	27/ZPOIA/OKK/2009	ARCH.B/O						
OPRAWOWAŁA:	MATEUSZ KWAŚNIEWSKI	16/ZPOIA/OKK/2011	ARCH.B/O						
				TREŚĆ RYSUNKU BUDYNEK GOSPODARCZY RZUT PRZYZIEMIA RZUT POSADZKI RZUT DACHU					
				DATA: 07.2024	NR RYSUNKU	KAT. OBIEKTU			
				SKALA: 1:50	06	III+VIII			
BRANŻA: ARCH									