

KONCEPCJA ZAGOSPODAROWANIA

Wędrzyn gmina Sulęcín
Dz. nr 7/33 obręb 54-Zubrów

skala 1:750


OZNACZENIA:

1. Istniejący budynek główny przedszkola – do rozbudowy, przebudowy i modernizacji
 2. Istniejący część gastronomiczno socjalna – do przebudowy, przebudowy i modernizacji
 3. Istniejąca część szatnia – do przebudowy
 4. Projektowana część rozbudowana przedszkola
 5. Istniejąca piaskownica
 6. Projektowane utwardzenie terenu
 7. Projektowane schody wejściowe
 8. Istniejący budynek gospodarczy do zachowania.
 9. Projektowany ogrodzony plac zabaw.
 10. Teren zielony
 11. Miejsce na pojemniki do gromadzenia odpadów
 12. Obiekty małej architektury
- g--- Przyłącze gazowe
-x-e--x--x--zewn. Instalacja elektryczna do przebudowy lub likwidacji.
-x-w---x---zewn. Instalacja wodociągowa do likwidacji lub przebudowy
--x-k--x--x--zewn. Instalacja kanalizacyjna do likwidacji lub przebudowy

Granica działki

A.-B.-C.-D.-E.-F - Granica działki objętej opracowaniem.

KONCEPCJA ZAGOSPODAROWANIA		
OBIEKT: Rozbudowa, przebudowa i modernizacja istniejącego budynku		
Przedszkola w Wędrzynie, 69-211 Wędrzyn, Wędrzyn dz. 7/33, obr. 54,		
Inwestor : Gmina Sulęcín, 69-200 Sulęcín ul. Lipowa 18		
Data	Projektant	mgr inż. Ryszard Kamfonik
27.06.2024 r.	Opracował	mgr inż. Ryszard Kamfonik
Skala 1:500	Upr. Bud. nr 108/87/Gw	
Koncepcja zagospodarowania		NR RYS. 1

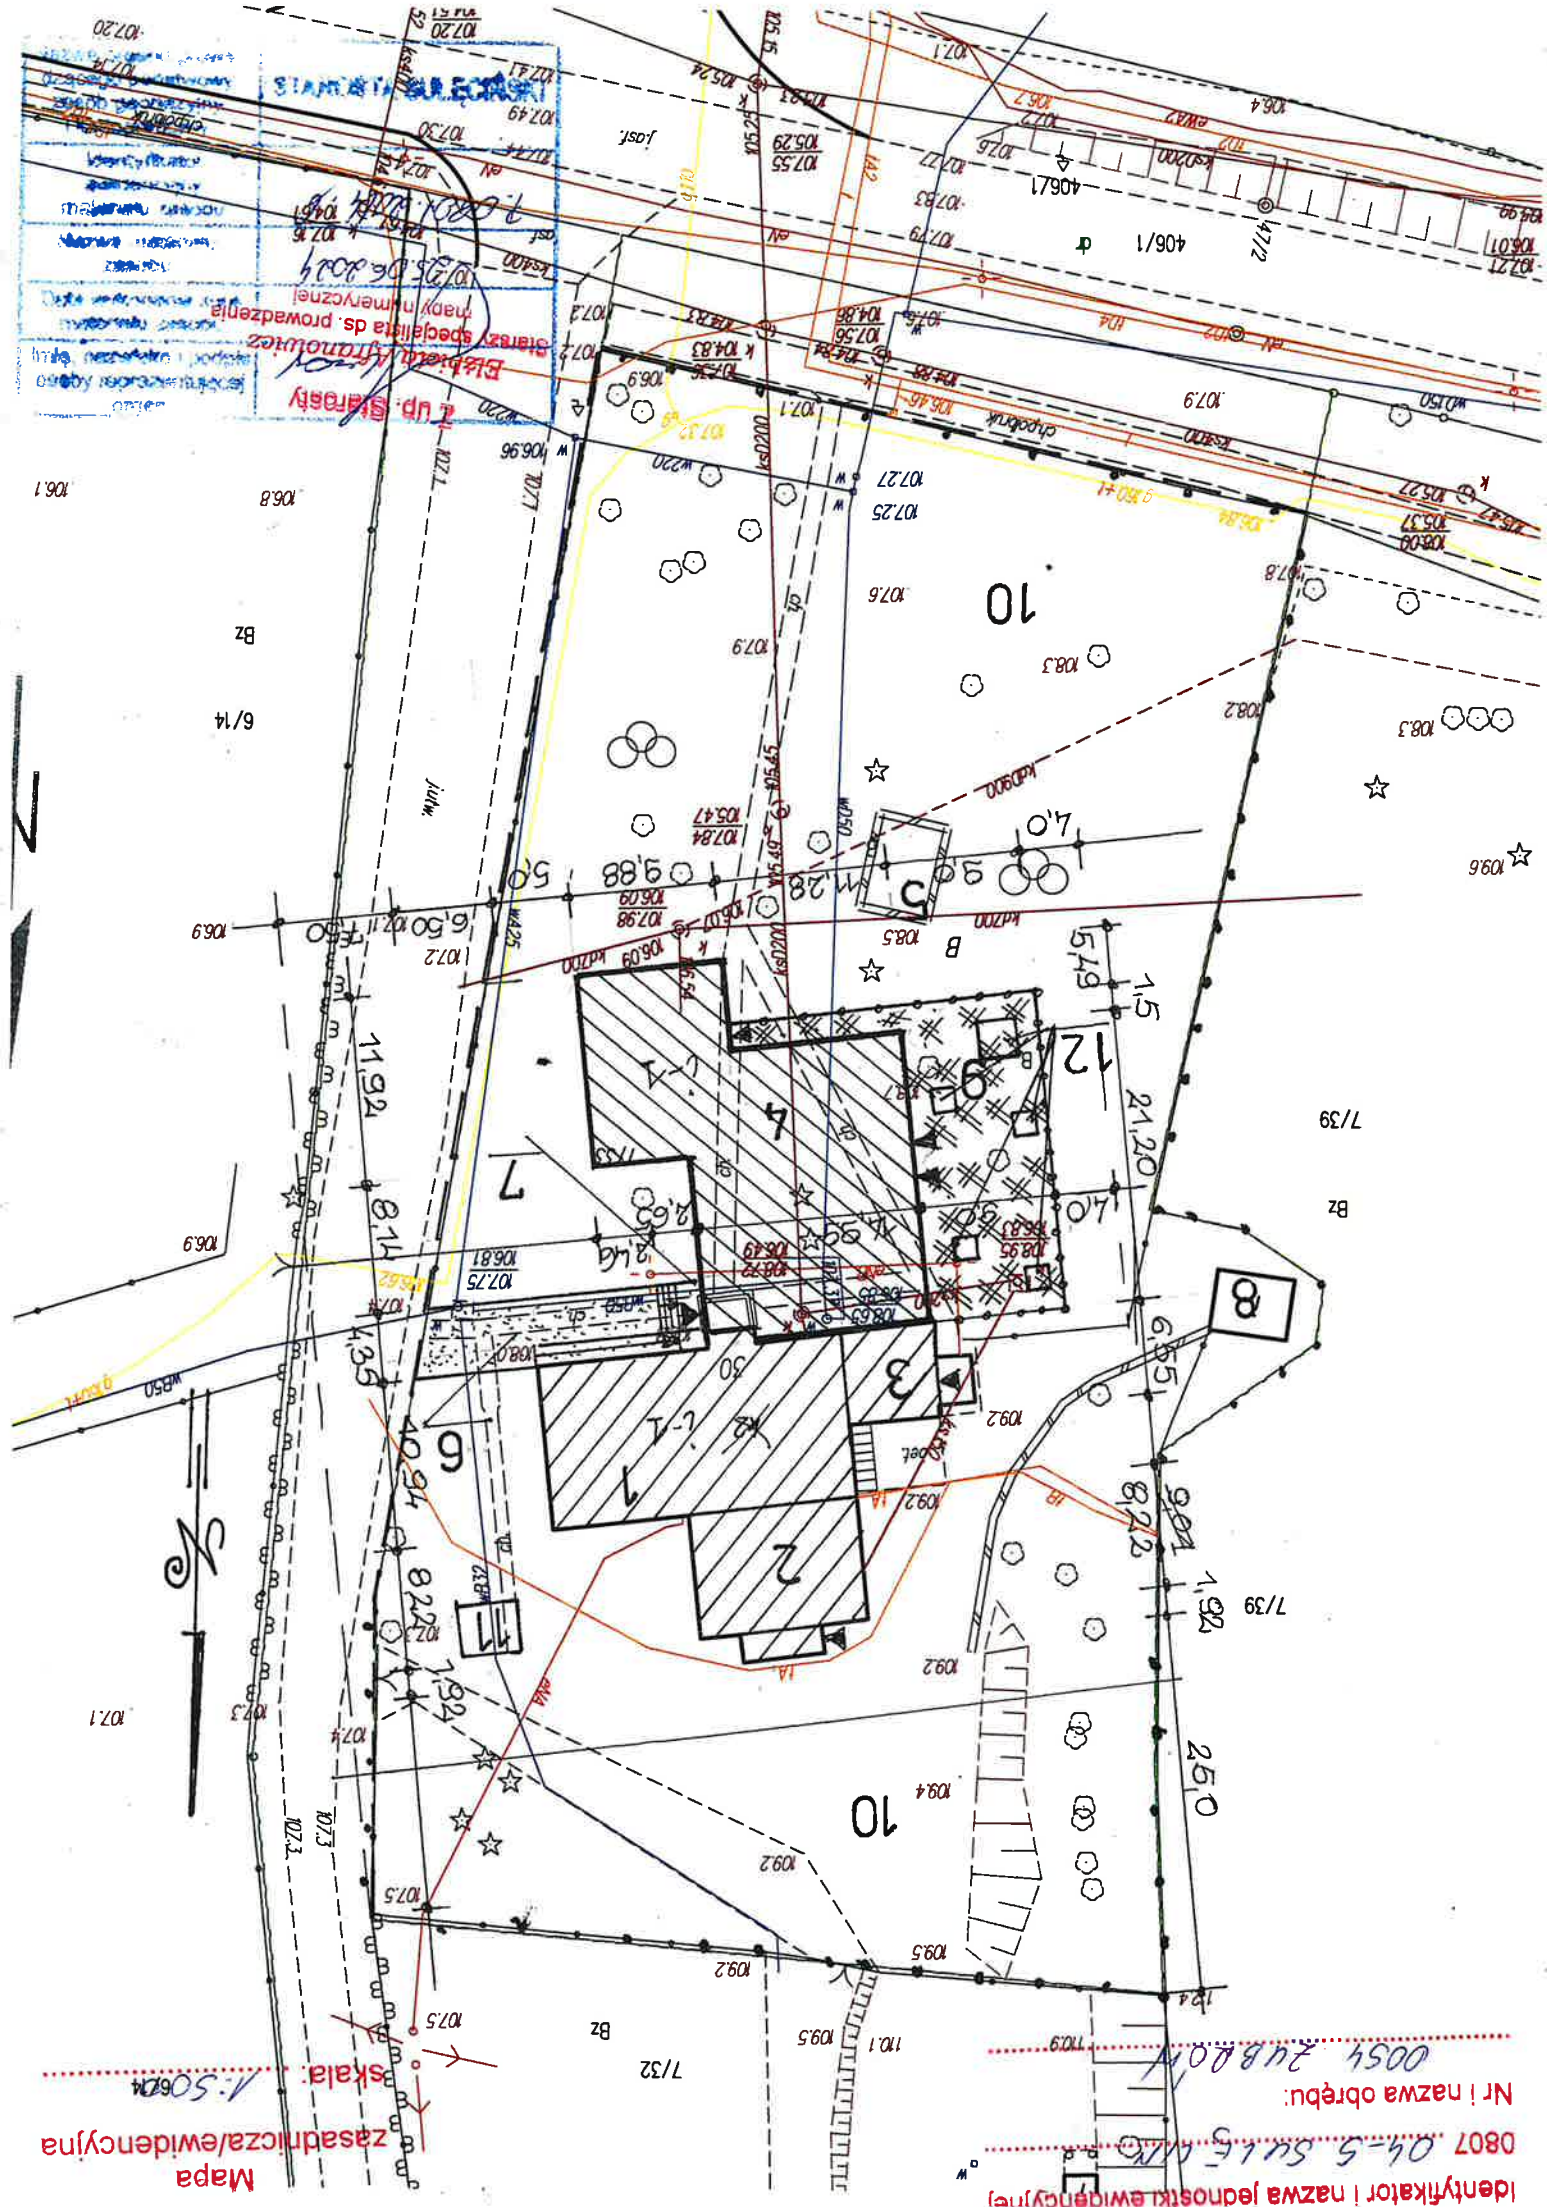

Identyfikator i nazwa jednostki ewidencyjnej: 0807 04-5 5415-016
Nr i nazwa obszaru: 0054 Zubrów
Mapa zasadnicza/ewidencyjna
skala: 1:500
N