



# RZUT PARTERU

SKALA 1:100

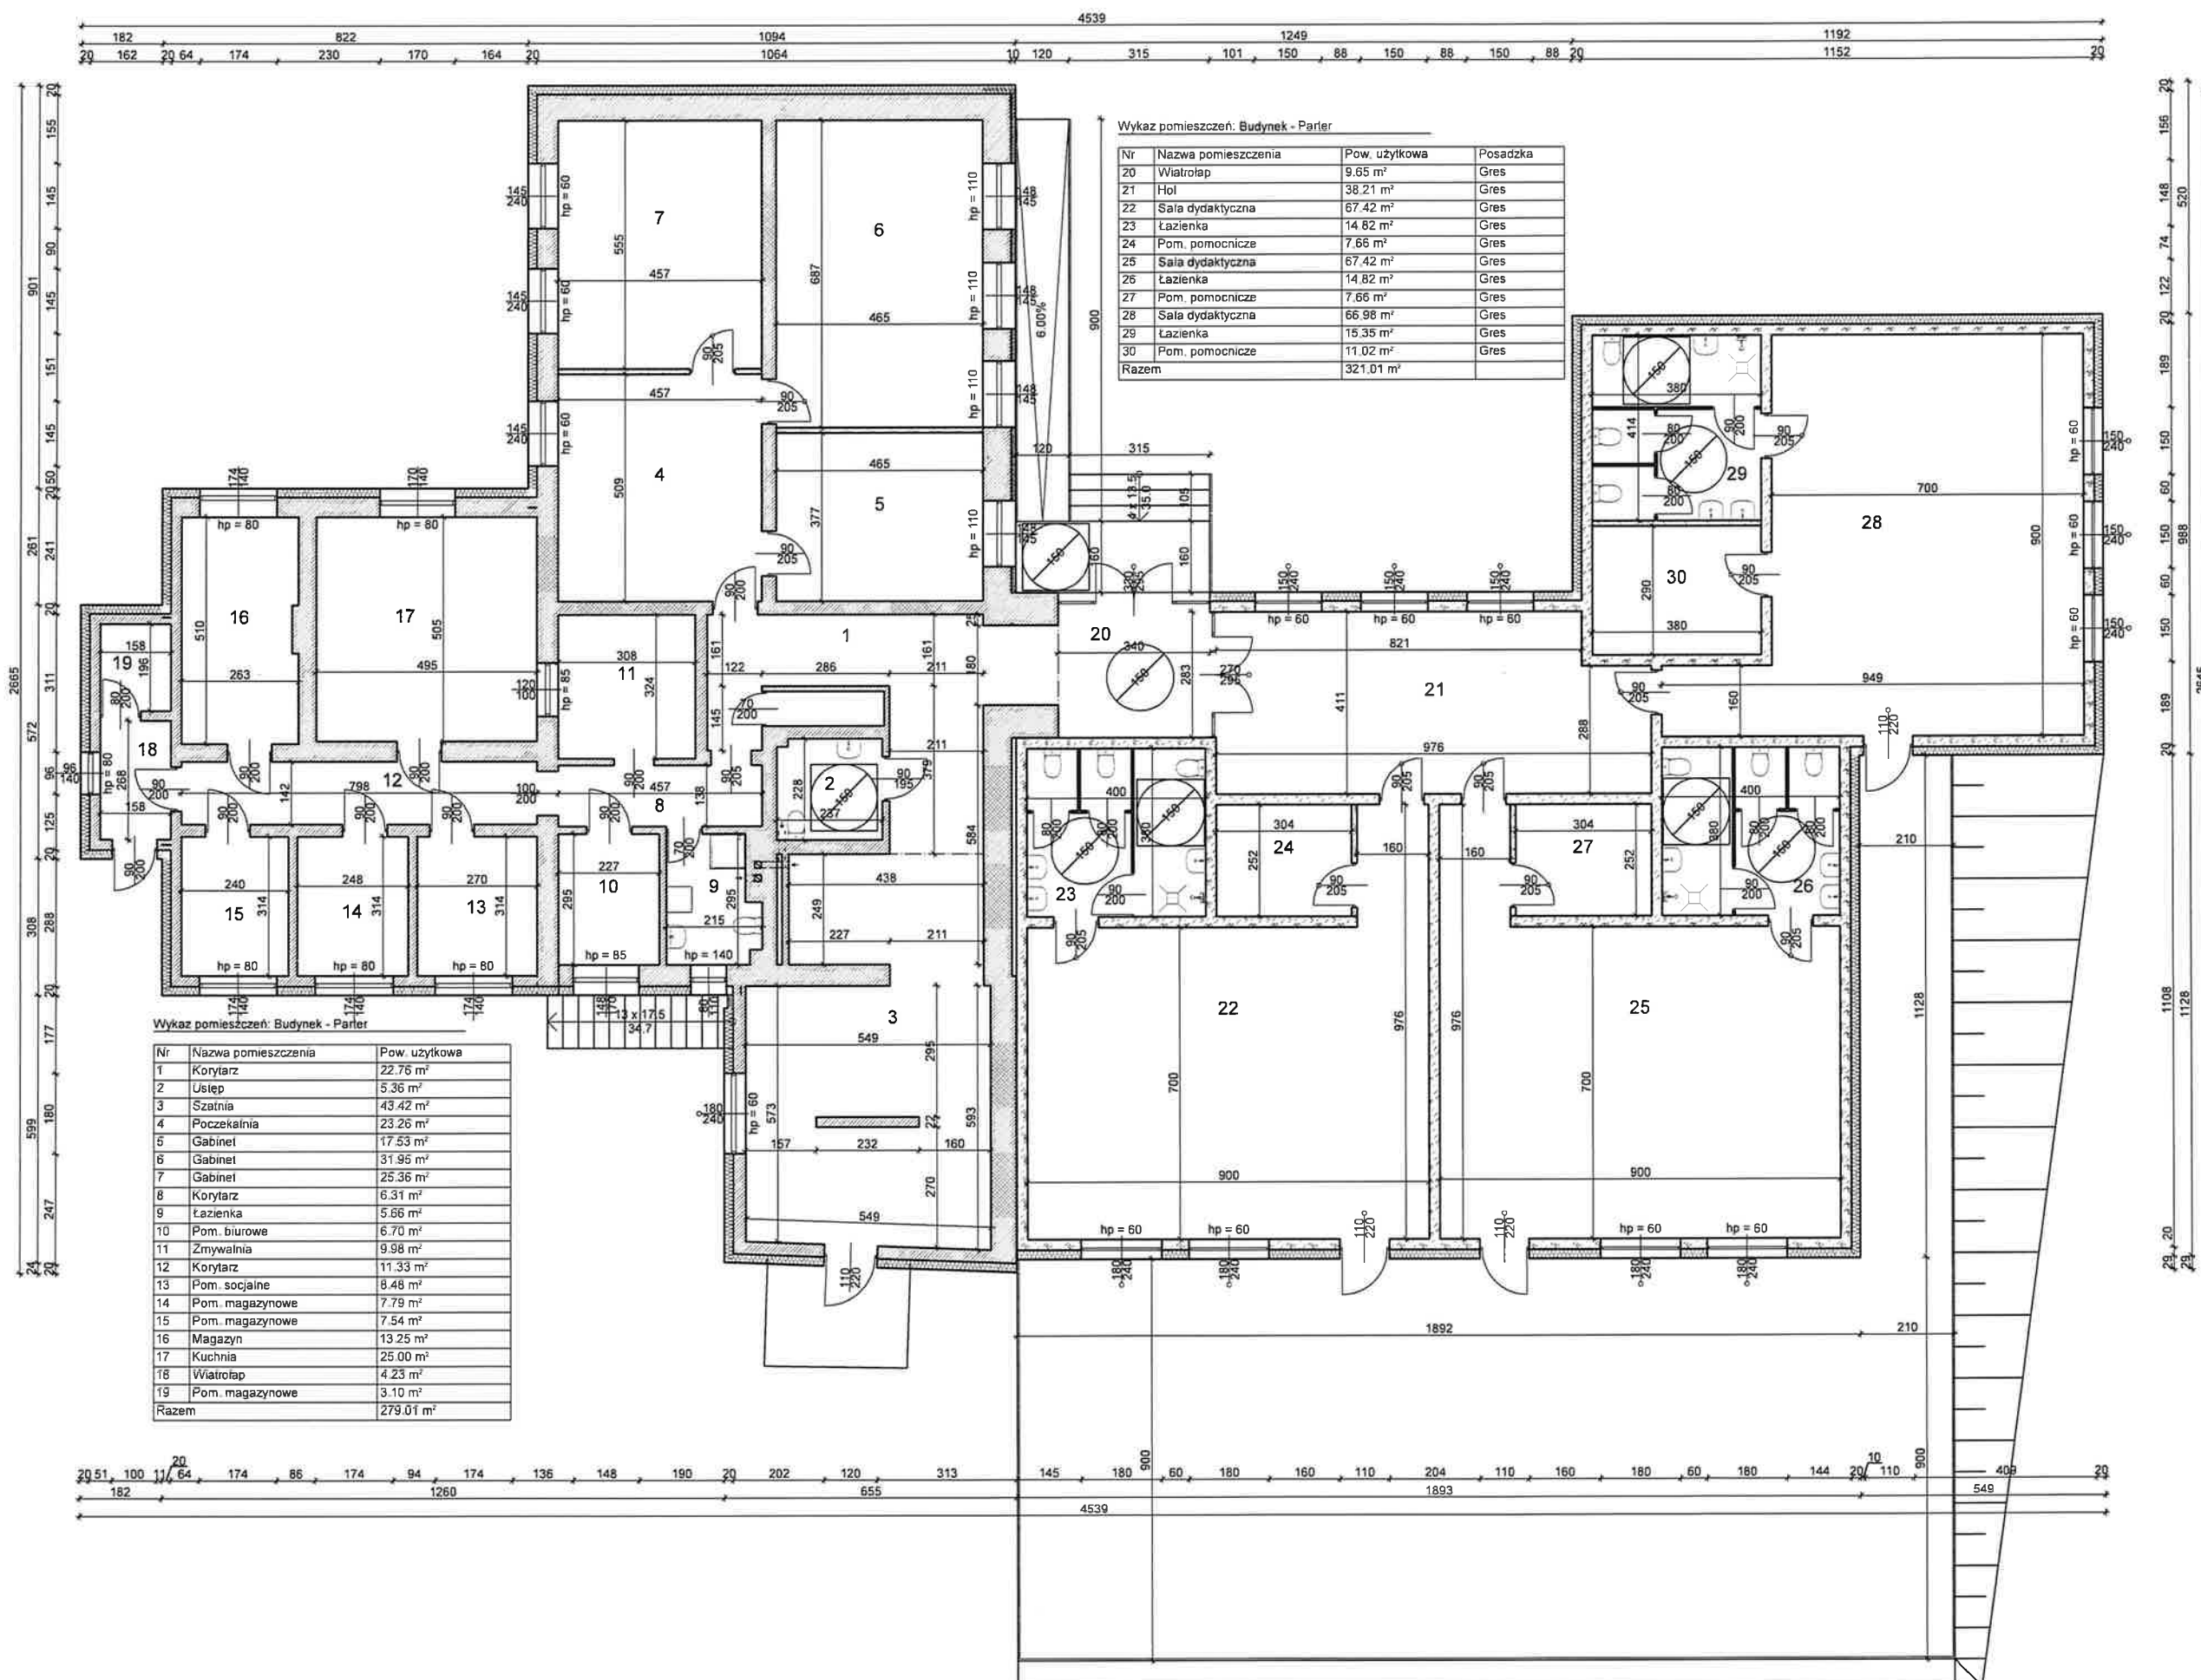


RZUT DACHU  
SKALA 1:100

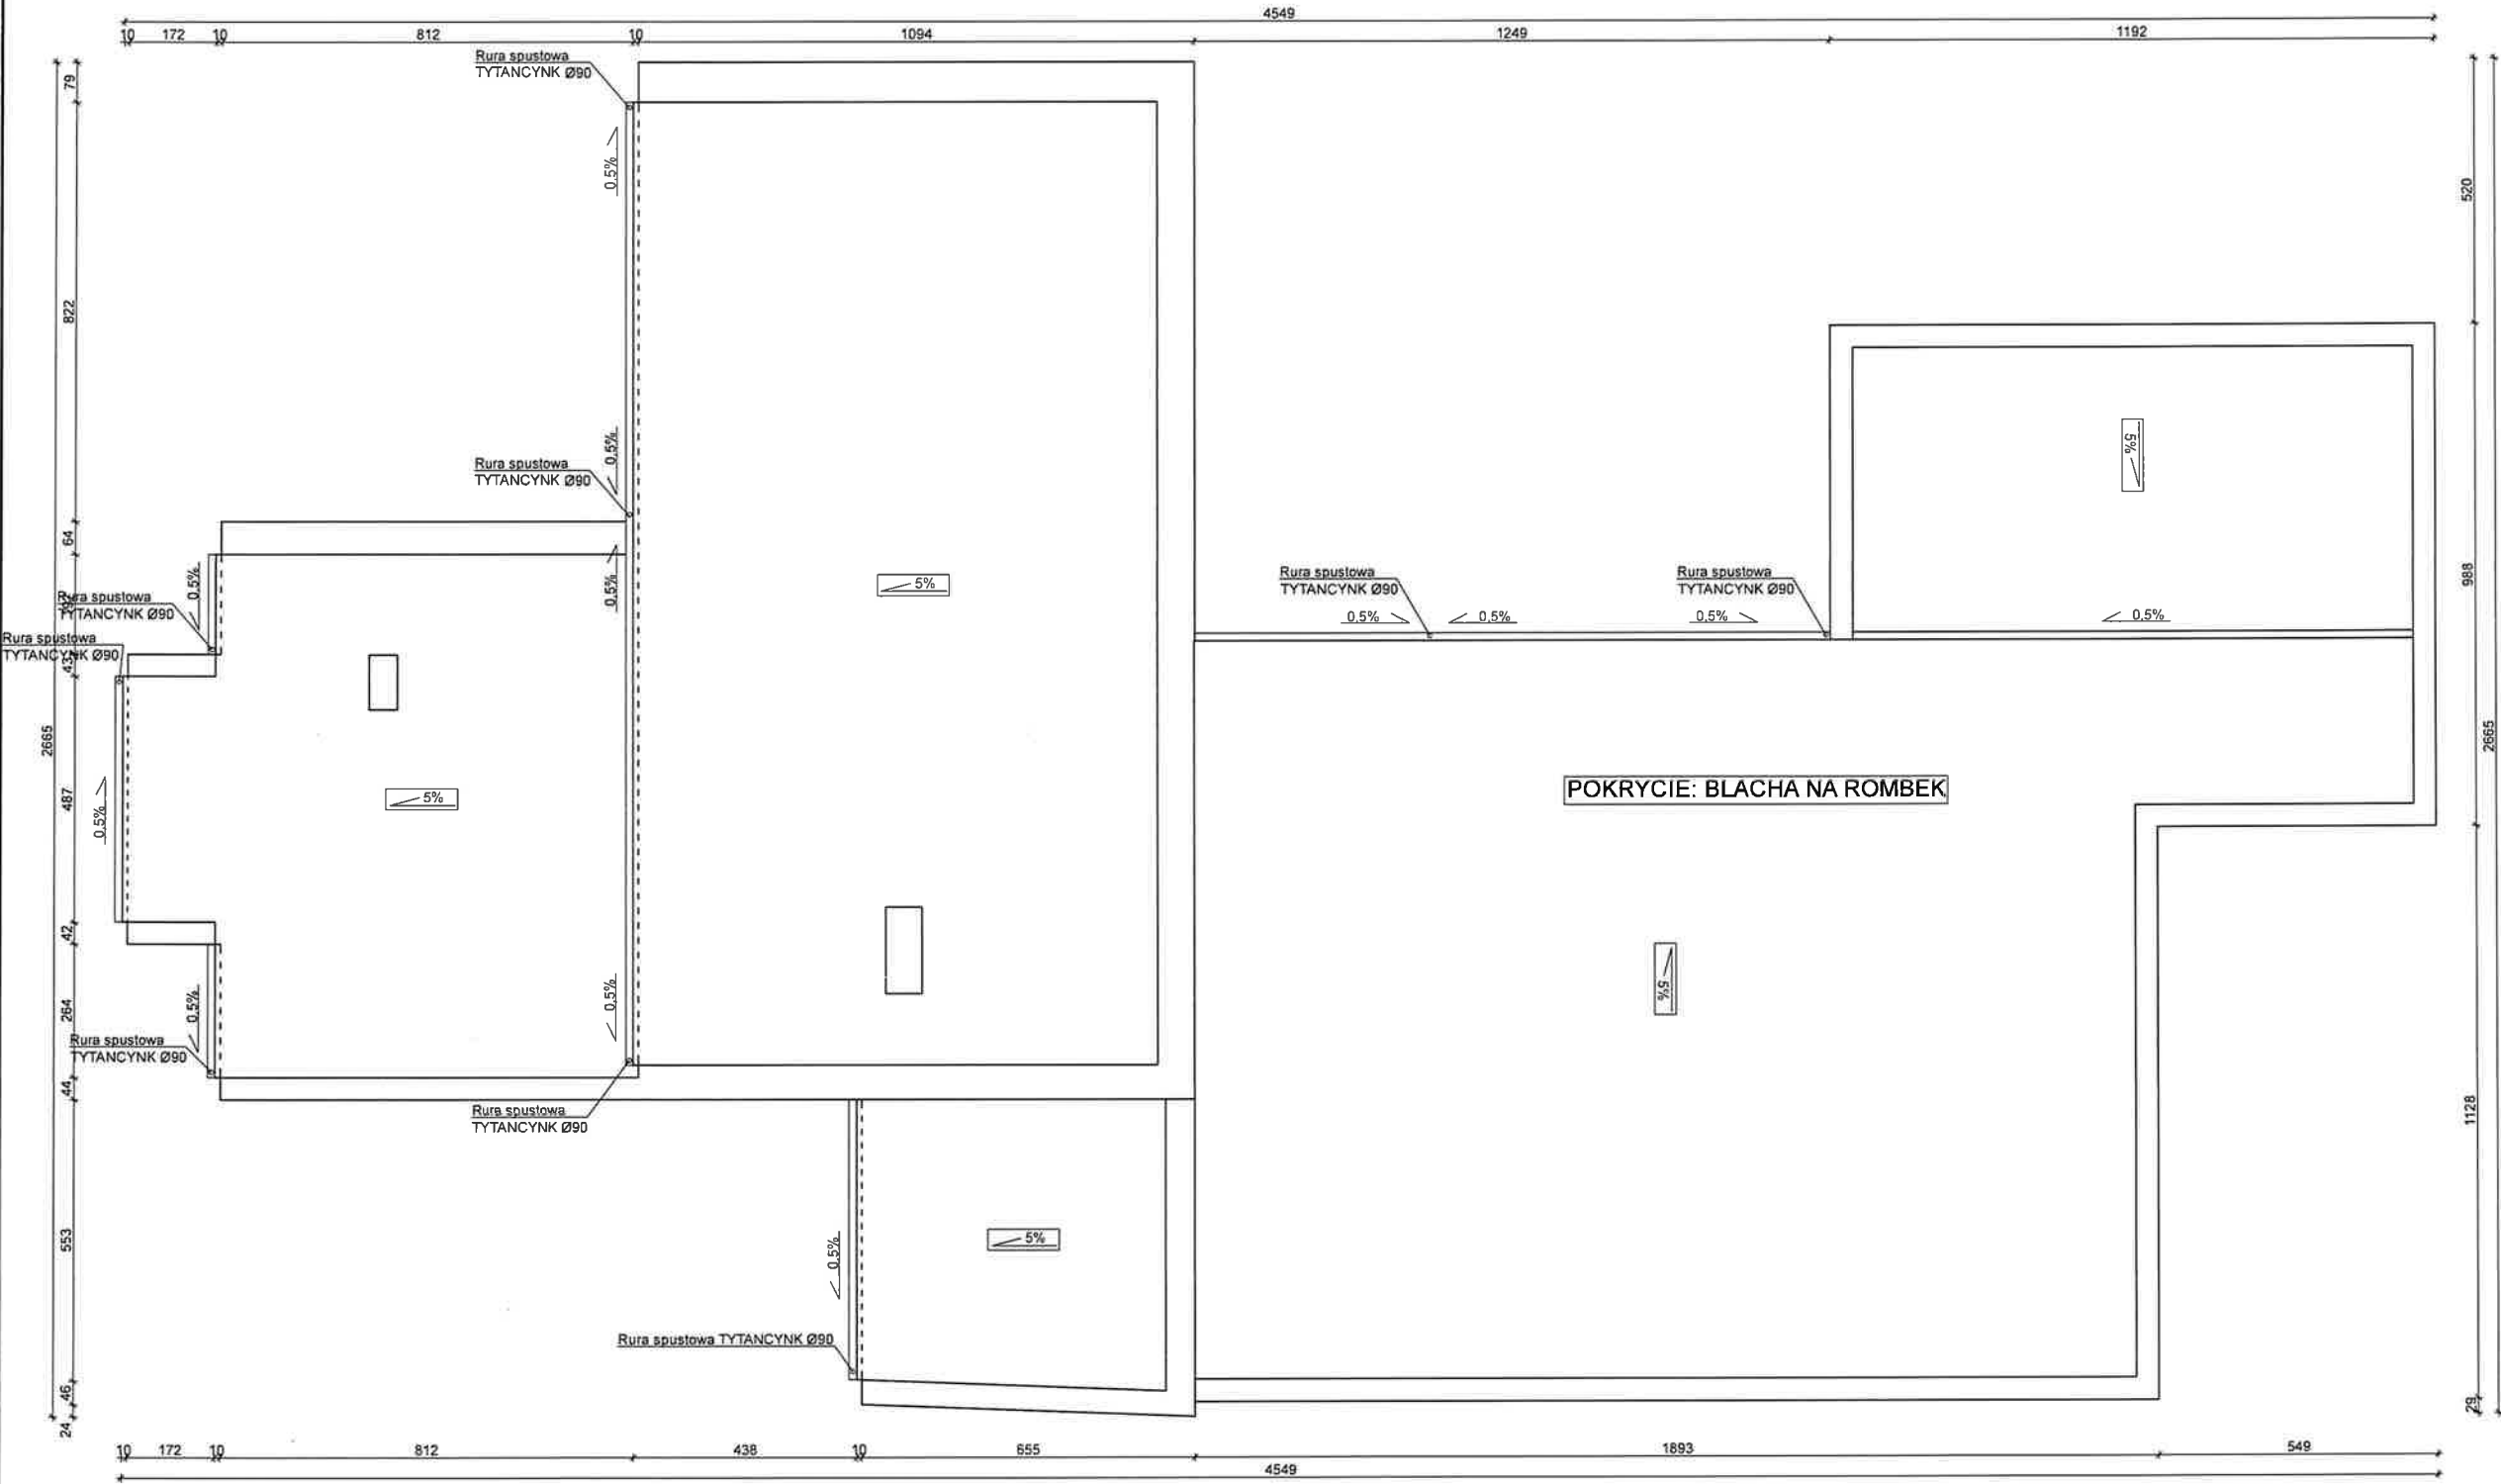


Półacie dachu		
Nr połaci	Nachylenie [°]	Powierzchnie [m²]
1	2.86	96.98
2	2.86	191.82
3	2.86	34.22
4	2.86	287.19
5	2.86	63.34

ELEWACJA ZACHODNIA

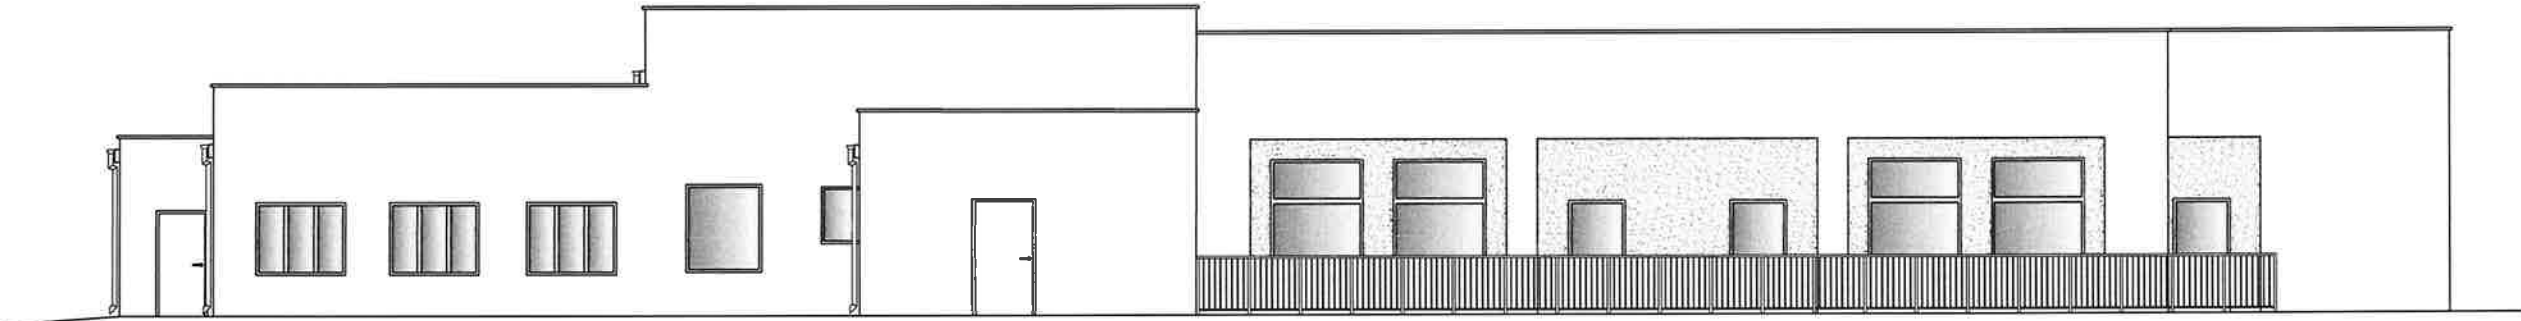


ELEWACJA POŁUDNIOWA

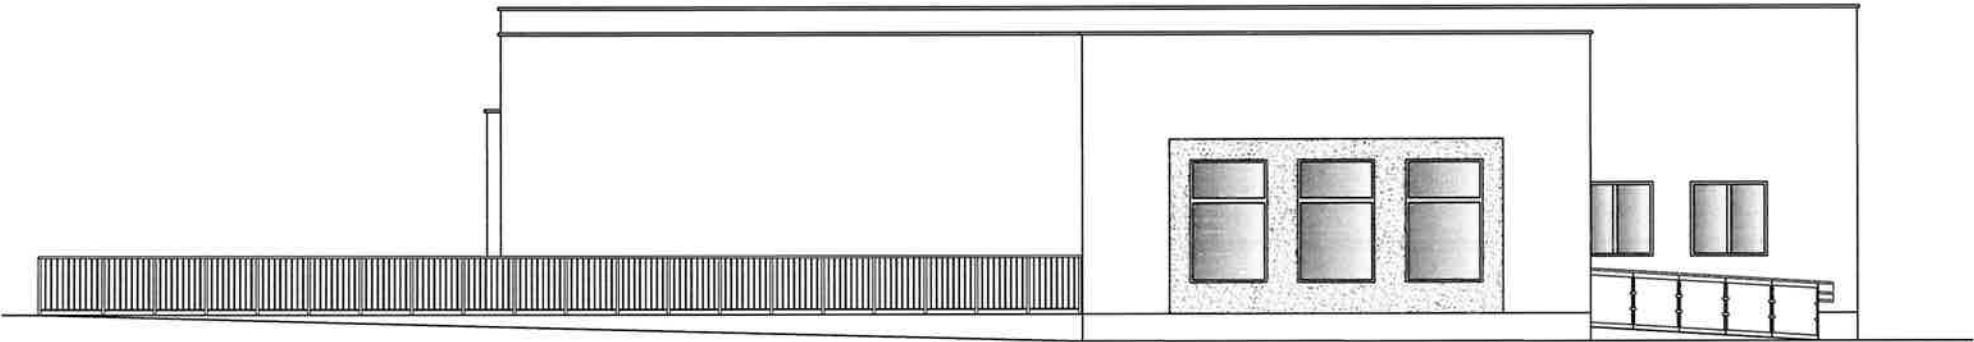


# ELEWACJE

SKALA 1:100

## ELEWACJA WSCHODNIA

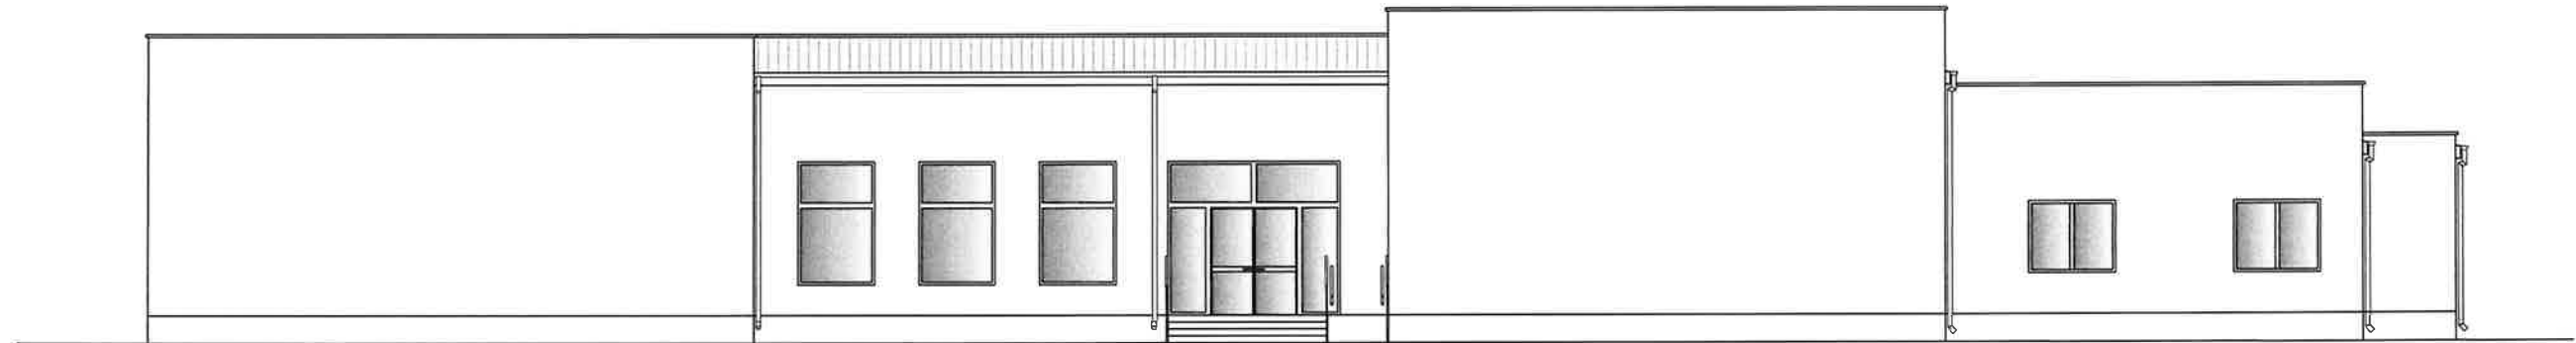


## ELEWACJA PÓŁNOCNA

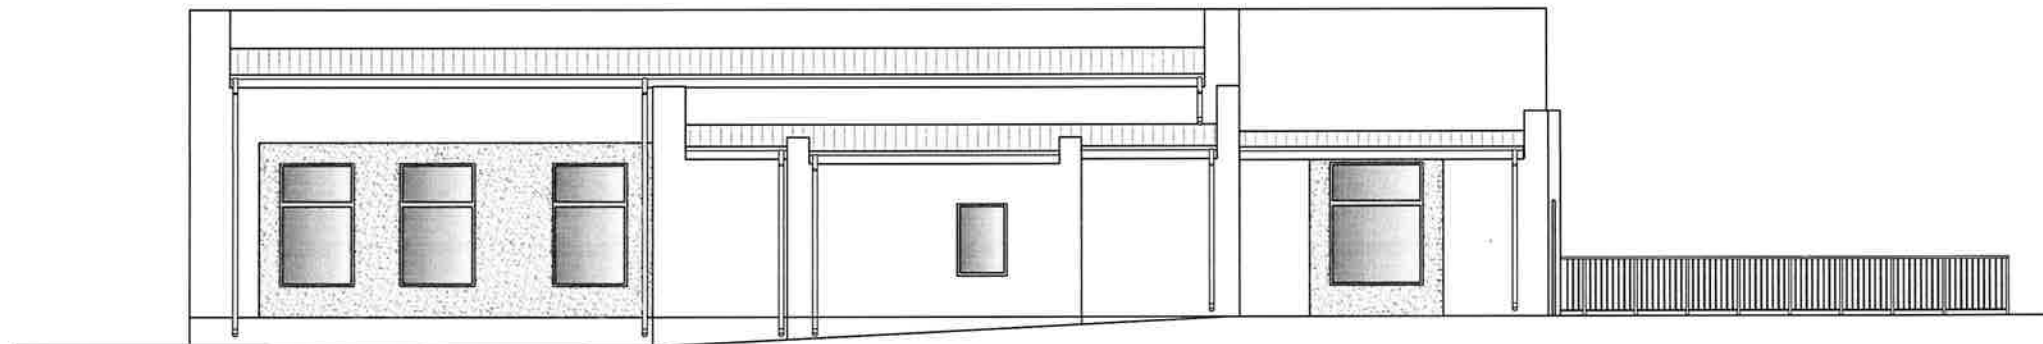

# RZUT PARTERU

SKALA 1:100

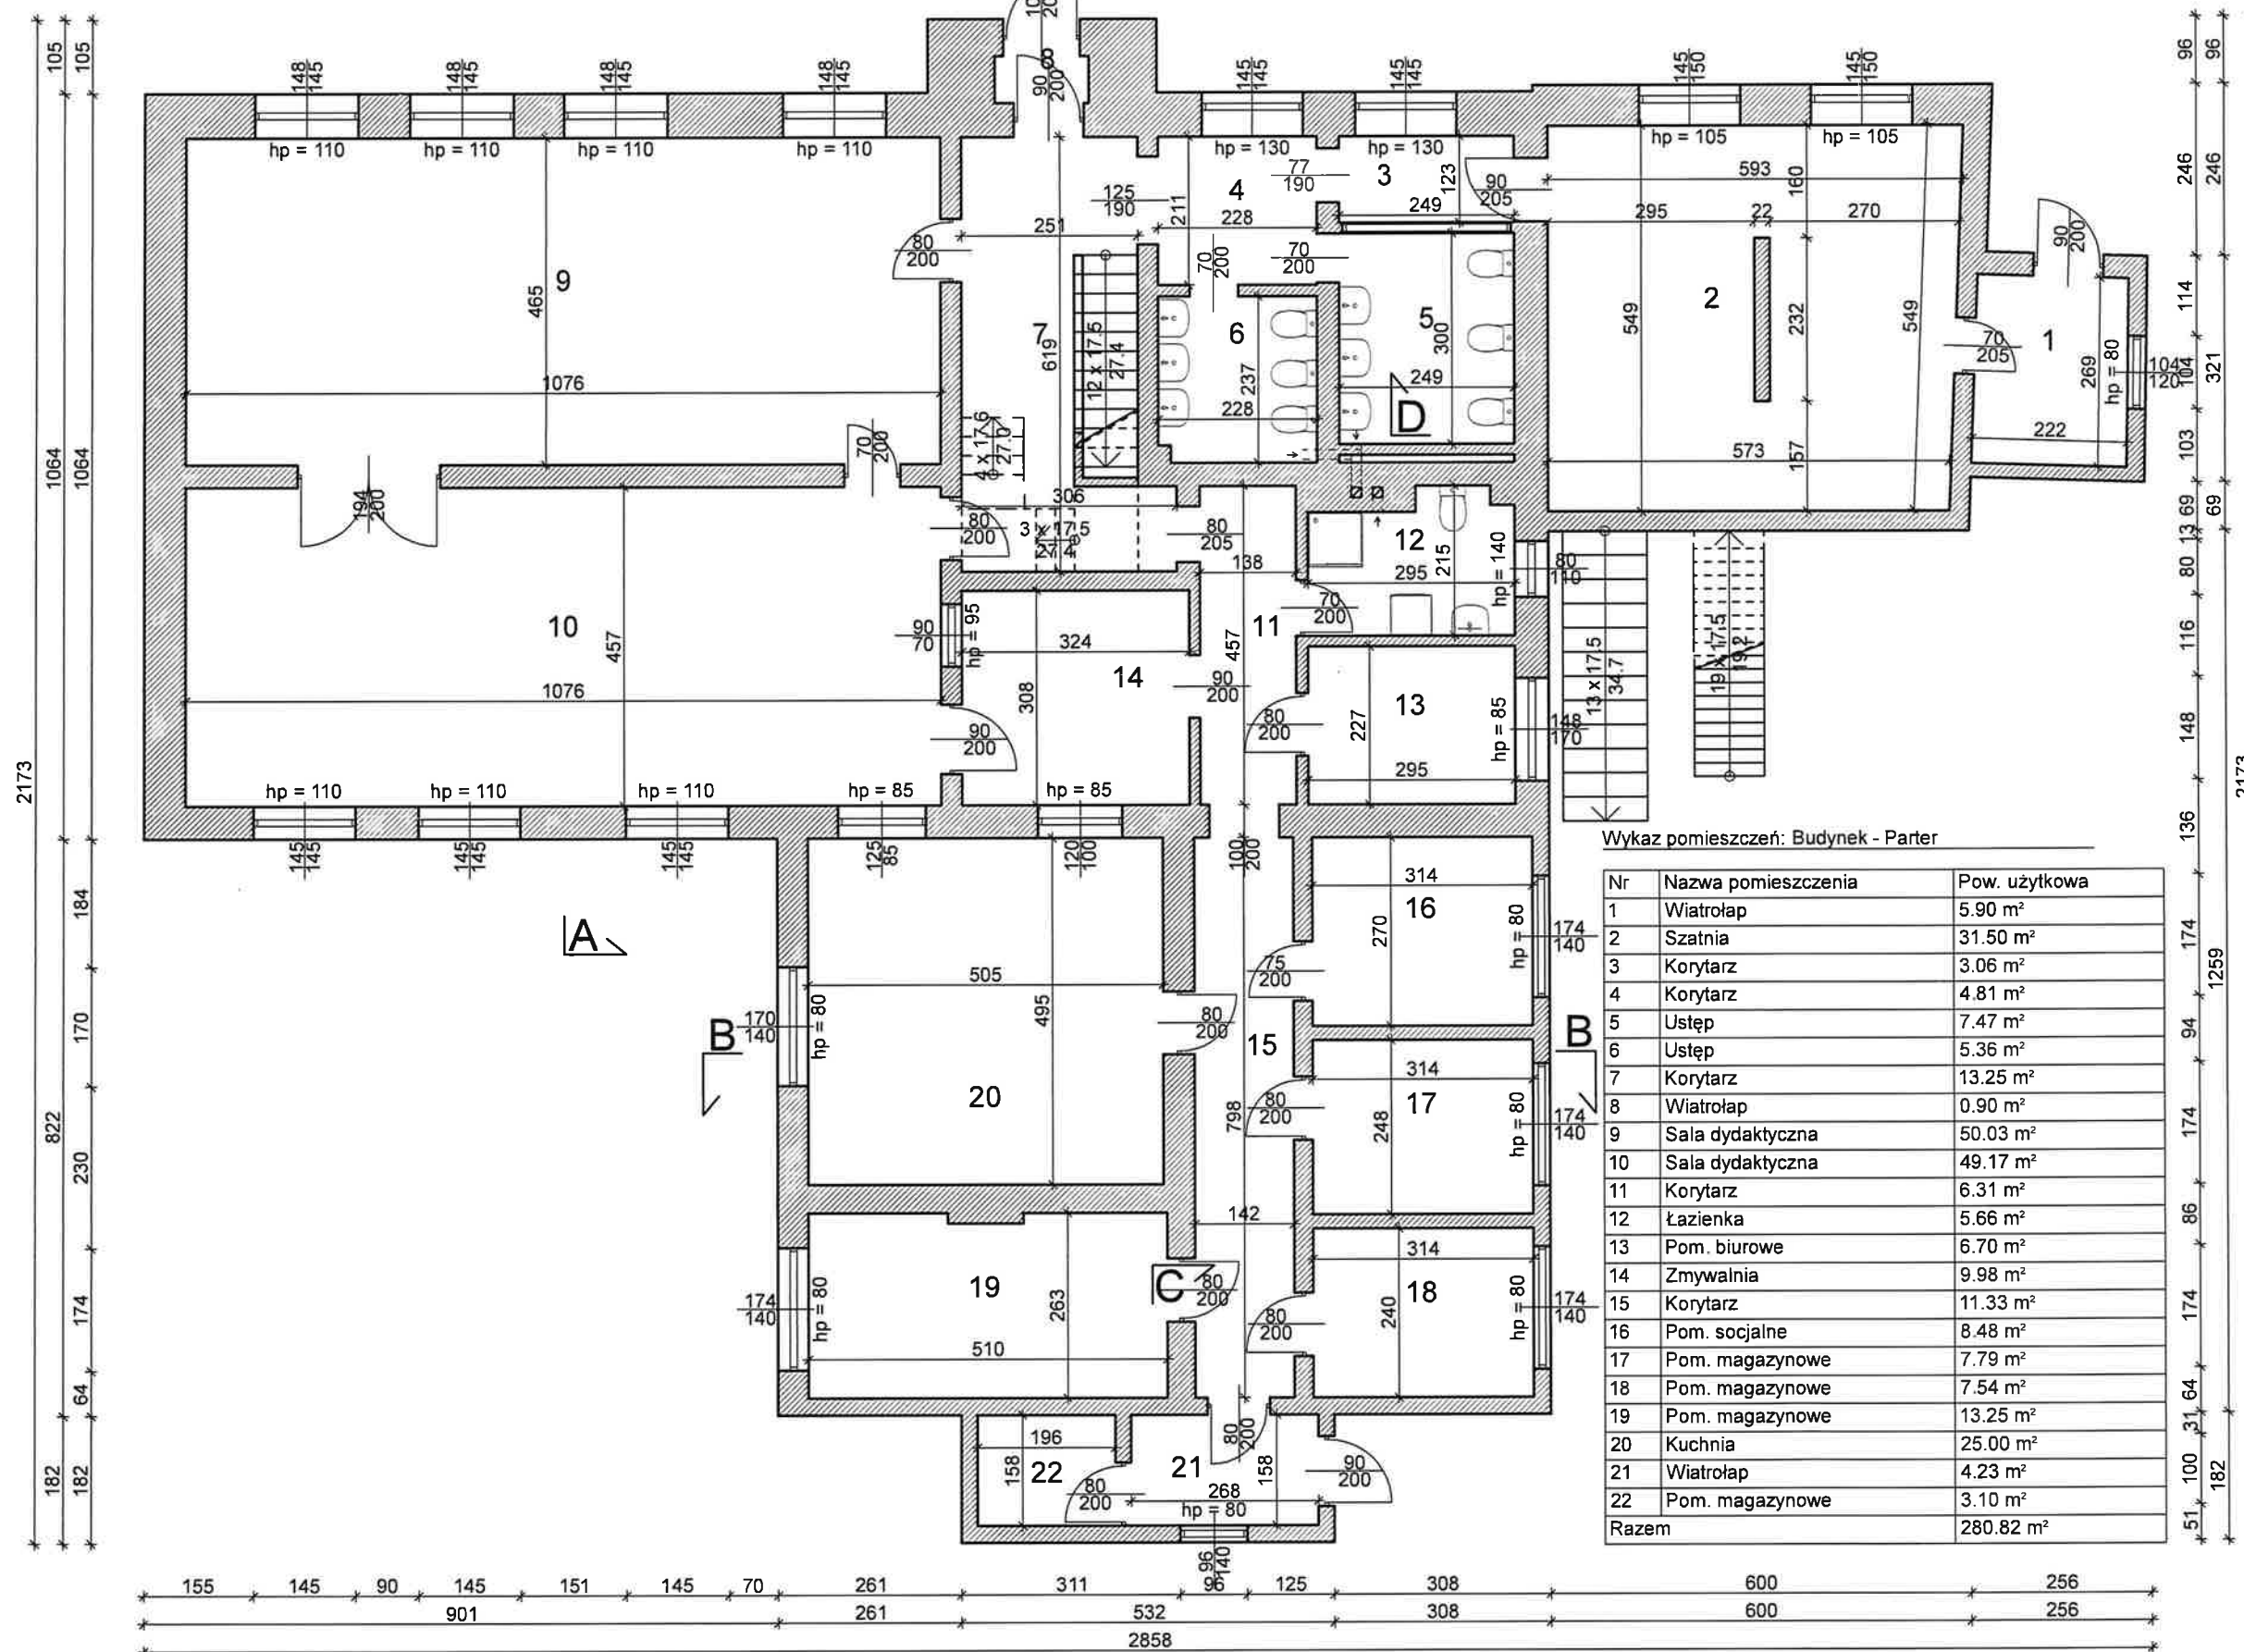


Wykaz pomieszczeń: Budynek - Parter

Nr	Nazwa pomieszczenia	Pow. użytkowa
1	Wiatrołap	5.90 m <sup>2</sup>
2	Szatnia	31.50 m <sup>2</sup>
3	Korytarz	3.06 m <sup>2</sup>
4	Korytarz	4.81 m <sup>2</sup>
5	Ustęp	7.47 m <sup>2</sup>
6	Ustęp	5.36 m <sup>2</sup>
7	Korytarz	13.25 m <sup>2</sup>
8	Wiatrołap	0.90 m <sup>2</sup>
9	Sala dydaktyczna	50.03 m <sup>2</sup>
10	Sala dydaktyczna	49.17 m <sup>2</sup>
11	Korytarz	6.31 m <sup>2</sup>
12	Łazienka	5.66 m <sup>2</sup>
13	Pom. biurowe	6.70 m <sup>2</sup>
14	Zmywalnia	9.98 m <sup>2</sup>
15	Korytarz	11.33 m <sup>2</sup>
16	Pom. socjalne	8.48 m <sup>2</sup>
17	Pom. magazynowe	7.79 m <sup>2</sup>
18	Pom. magazynowe	7.54 m <sup>2</sup>
19	Pom. magazynowe	13.25 m <sup>2</sup>
20	Kuchnia	25.00 m <sup>2</sup>
21	Wiatrołap	4.23 m <sup>2</sup>
22	Pom. magazynowe	3.10 m <sup>2</sup>
Razem		280.82 m <sup>2</sup>

# RZUT PODDASZA

SKALA 1:100

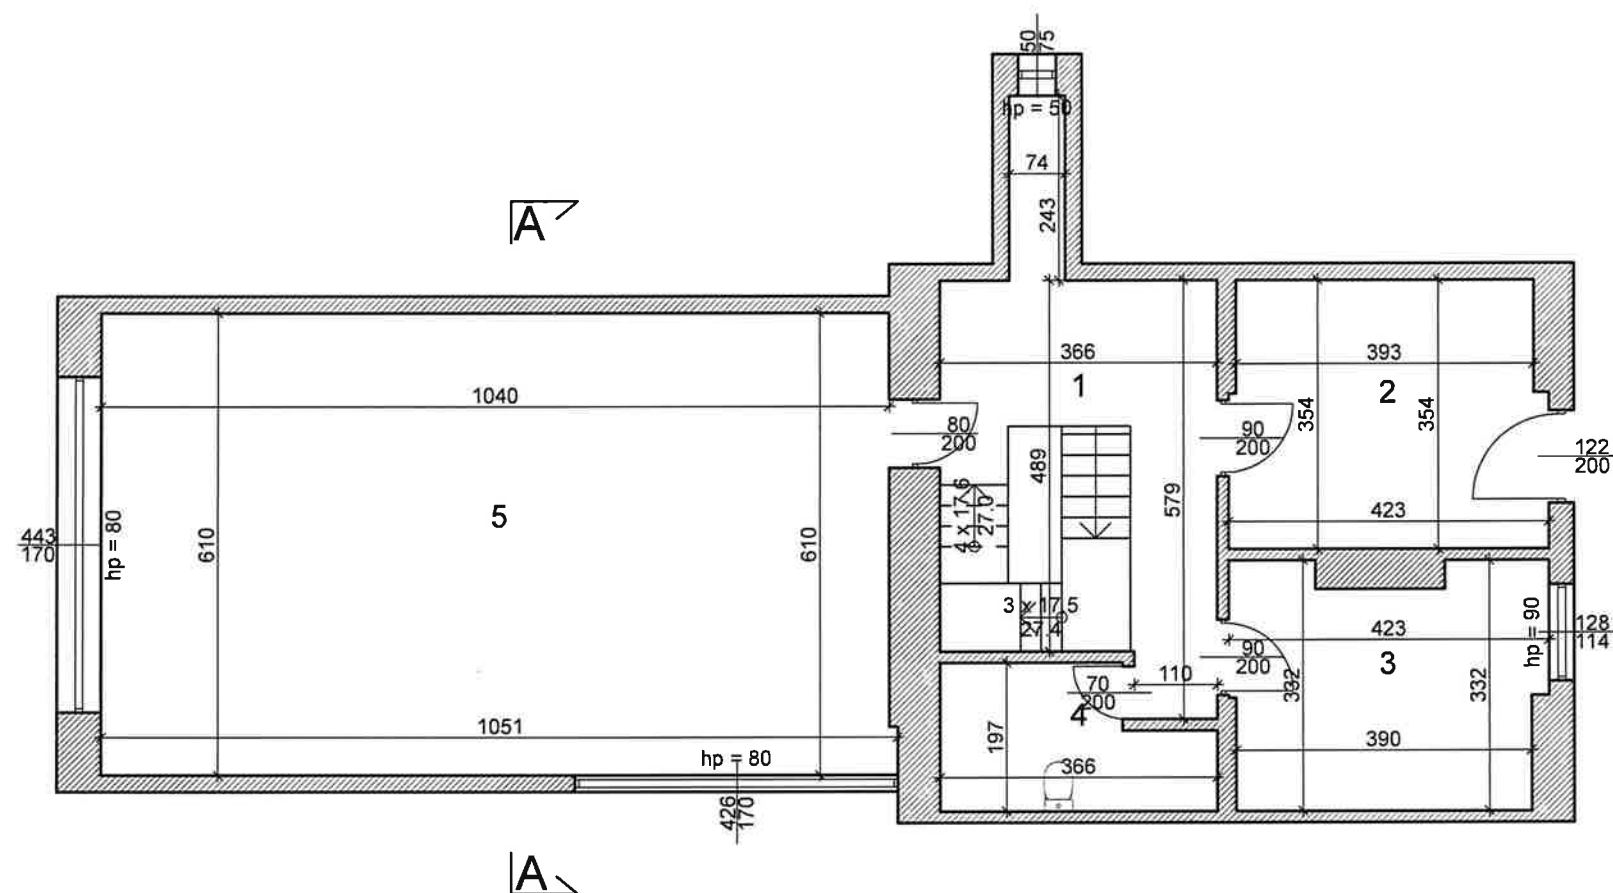


Wykaz pomieszczeń: Budynek - Poddasze

Nr	Nazwa pomieszczenia	Pow. użytkowa
1	Korytarz	12.99 m²
2	Sala dydaktyczna	11.84 m²
3	Sala dydaktyczna	9.95 m²
4	Składzik	3.38 m²
5	Sala dydaktyczna	59.58 m²
Razem		97.74 m²


# RZUT DACHU

SKALA 1:100

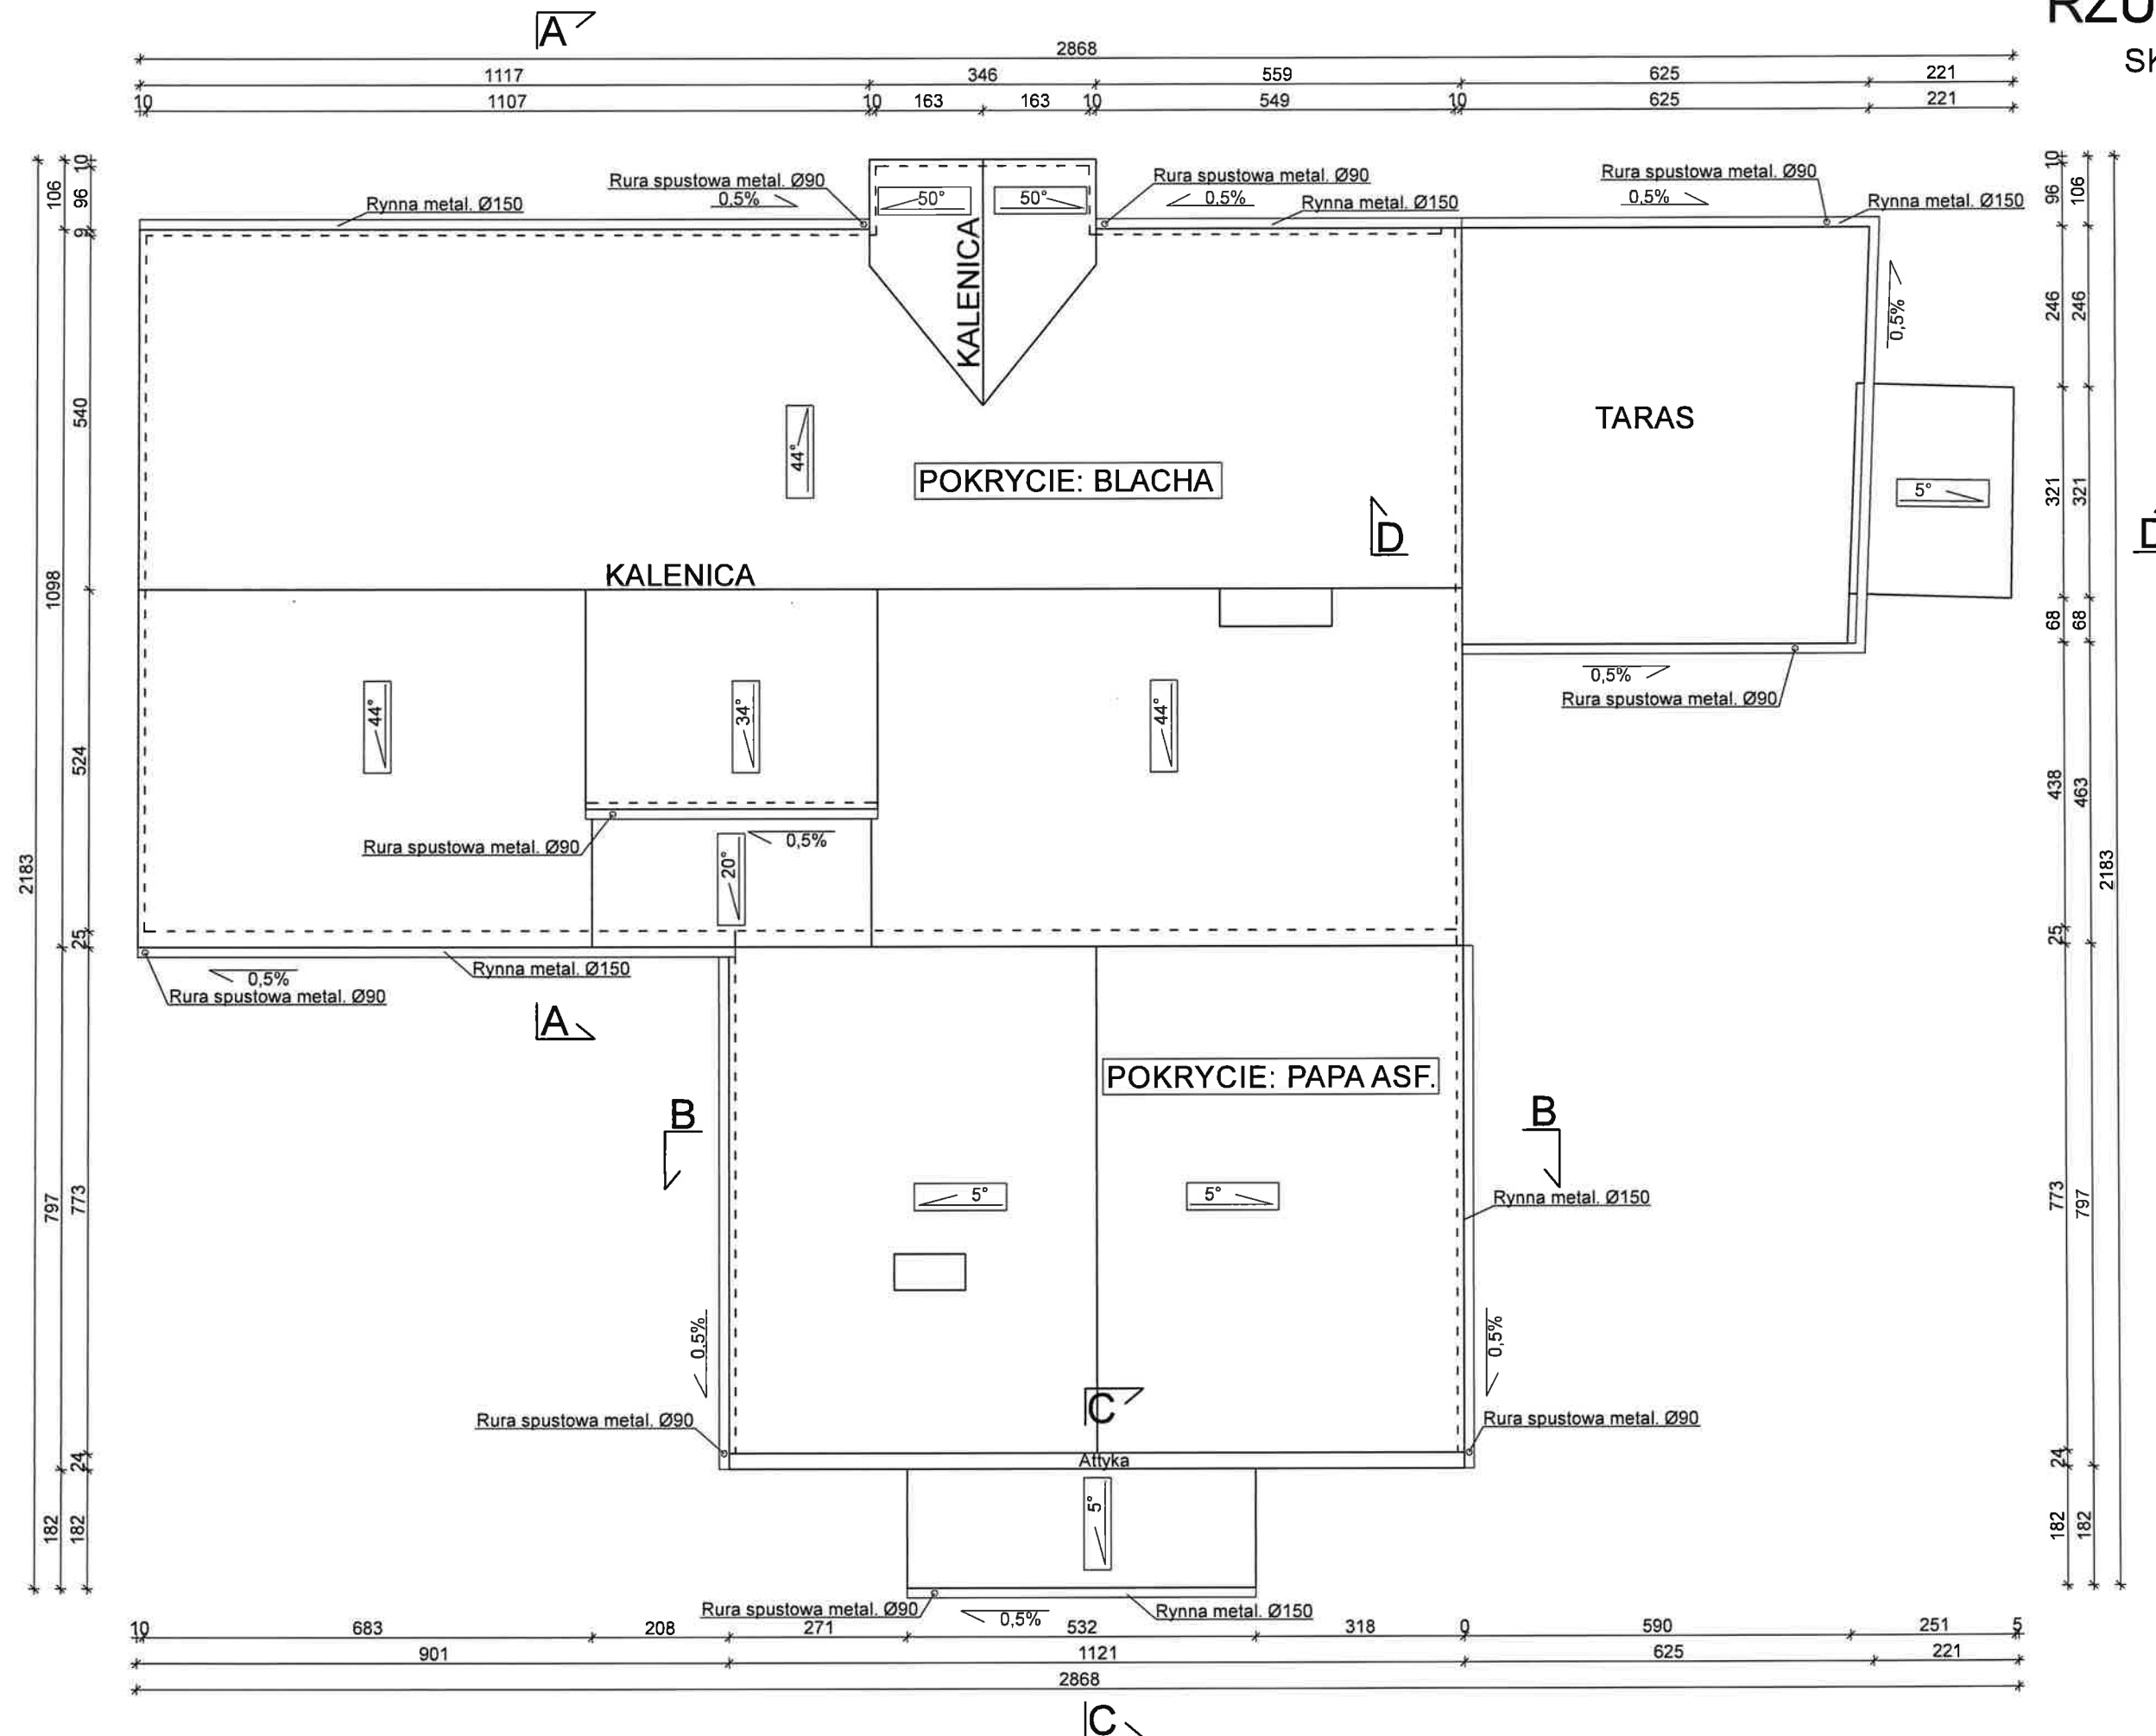

# PRZEKRÓJ A-A


SKALA 1:50

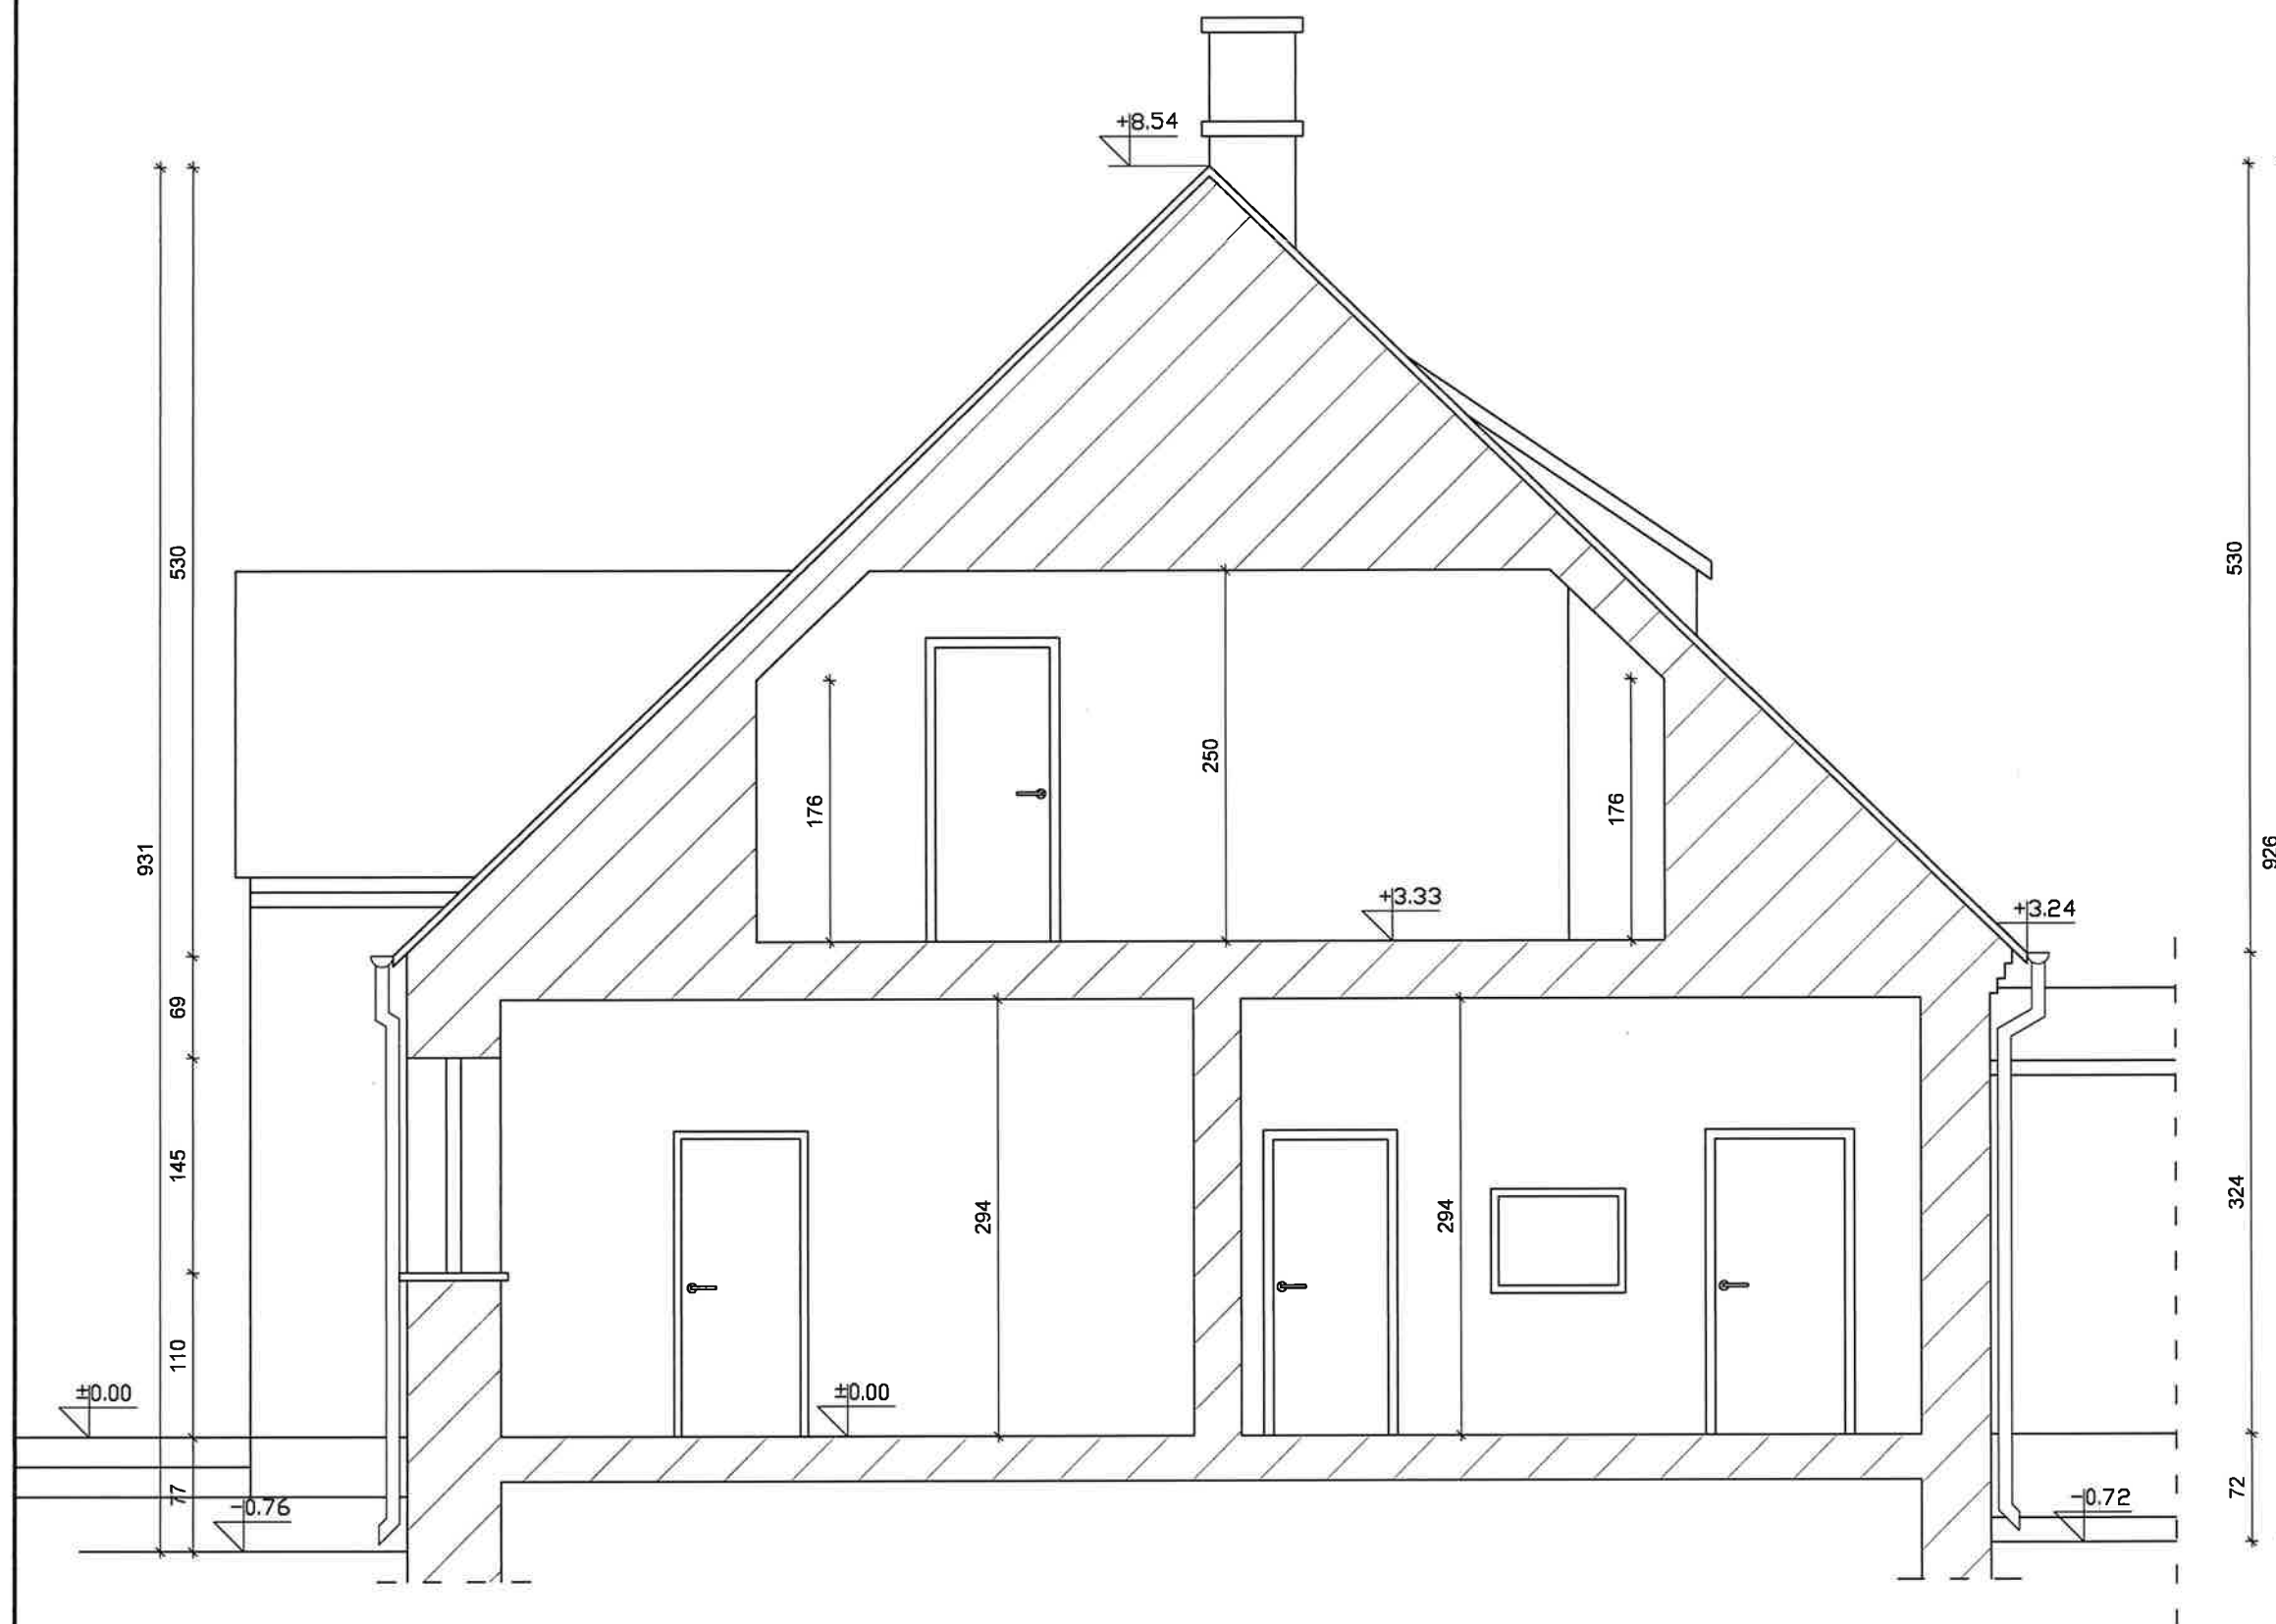



# PRZEKRÓJ B-B

SKALA 1:50

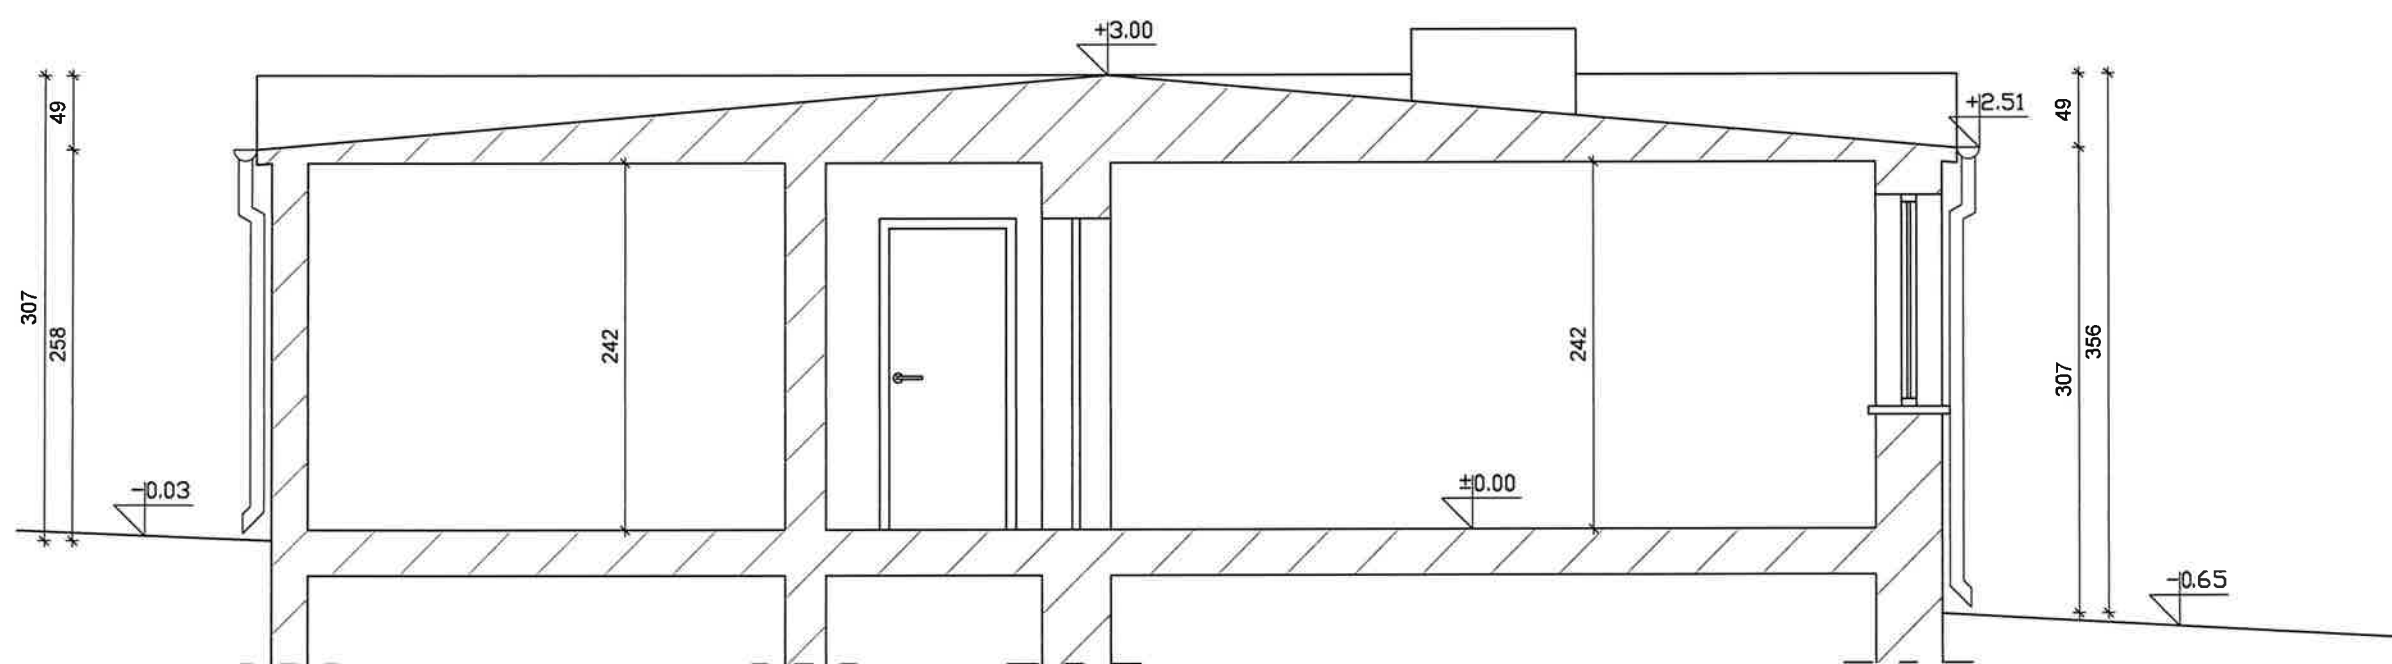

# PRZEKRÓJ C-C i D-D

SKALA 1:50

