


B1 / Rzut posadzki/ Biblioteka P0 / SKALA 1 : 50

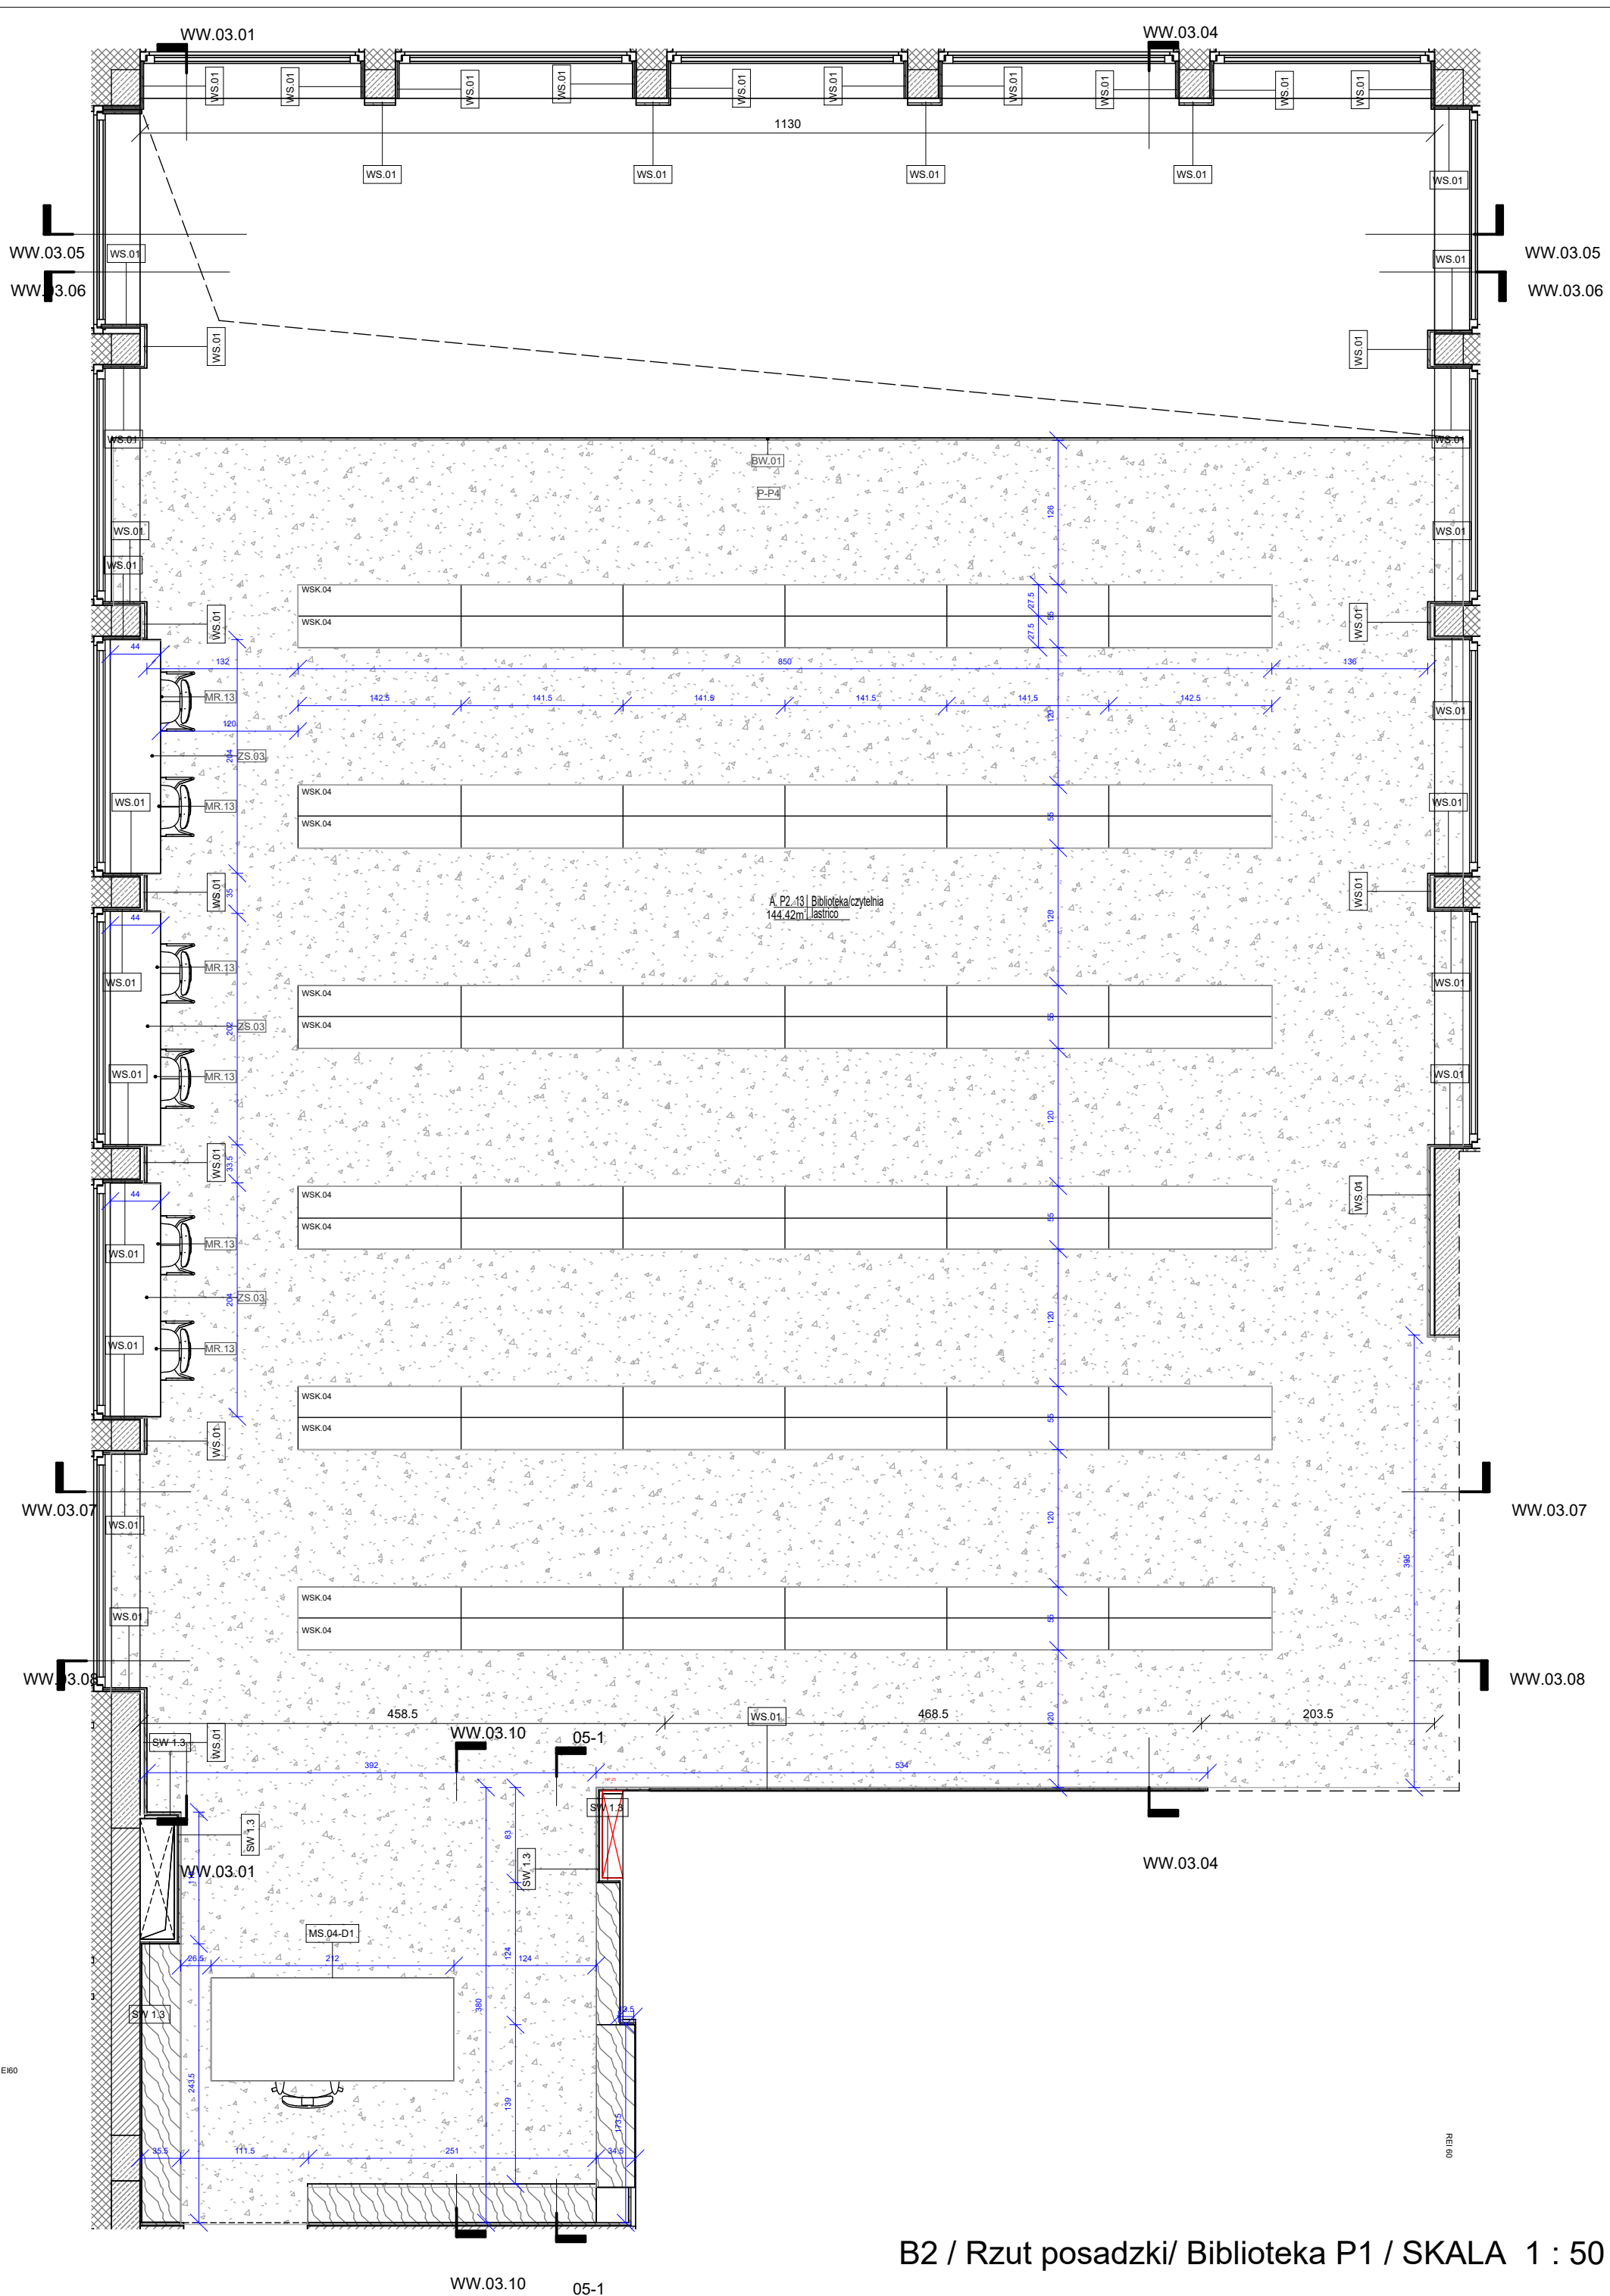

B2 / Rzut posadzki/ Biblioteka P1 / SKALA 1 : 50

- LEGENDA:**
- WS.01- Okładzina z płyt formiowanych - drewno naturalne debowe
 - WS.01-A- Okładzina z płyt formiowanych - drewno naturalne debowe z włóknem mineralną 4 cm
 - WS.06 - Tynk gliniany
 - CP.01- Cokół-listwa cieniowa 8,5 cm
 - CP.03 - Cokół marmurowy 20 cm- licowany z wykończeniem ściany
 - SP.08 - Sufit podwieszany bezpoziomy akustyczny
 - P-P4 - Posadzka w technologii betonu polerowanego-lastryko

UWAGI OGÓLNE:

Rysunek jest objęty prawami autorskimi i nie może być używany czy reprodukowany w całości lub w części bez pisemnej zgody właściciela zgodnie z ustawą z dnia 04.02.1994 "O prawie autorskim i prawach pokrewnym". Każdorazowe użycie, upublicznienie, powielanie lub przekazywanie stronom trzecim wymaga pisemnej zgody.

Przejmując niniejszy rysunek firma wykonawcza akceptuje przedstawione na nim rozwiązania. Wymiary naniesione ręcznie mają pierwszeństwo nad drukowanymi. Wykonawca zobowiązuje się do sprawdzenia na własną odpowiedzialność wszystkich wymiarów i wytycznych dotyczących swojego zlecenia przed przystąpieniem do robót.

O rozbieżnościach z nanoszonymi lub pisemnie uzgodnionymi wytycznymi należy niezwłocznie powiadomić Generalnego Projektanta lub kierownictwo budowy. Przed przystąpieniem do robót należy przedstawić architektowi do zatwierdzenia aktualne rysunki warsztatowe i montażowe. Należy rozpatrywać go łącznie ze wszystkimi elementami Dokumentacji stanowiącej Projekt Wykonawczy.

Wszystkie wymiary należy sprawdzić w naturze i każdorazowo przed rozpoczęciem danego zakresu robót. Na rysunkach podano wymiary w licu wykończonym, chyba że określono inaczej. Dla robót murych wymiary pokazano w świetle powierzchni ścian niewykończonych. Przed przystąpieniem do wykonywania robót należy uwzględnić wszelkie roboty związane oraz prowadzić koordynację wielobranżową. Koordynacja robót powinna być uwzględniona w projektach organizacji budowy i robót ogólnych oraz w harmonogramach realizacji obiektu budowlanego oraz w poszczególnych fazach wykonywania robót.

Elementy wodociągowe instalacji sanitarnych, elektrycznych, teletechnicznych oraz pożarowych montowanych w miejscach widocznych należy realizować w oparciu o wytyczne zawarte w Dokumentacji oraz w toku obowiązkowej koordynacji robót montażowych. Przed montażem uzyskać akceptację Nadzoru Autorskiego. Otworowanie pod stolarkę ślusarską opisane jako wym. brutto. Każdorazowo poprawność należy zweryfikować z zestawieniem oraz z dostawcą, z uwzględnieniem wytycznych produktowych (karty techn. instrukcje montażowe). W wypadku różnic lub niezgodności wynikających z tech. dostawcy należy skontaktować się z nadzorem autorskim.

Faza projektu: **PROJEKT WYKONAWCZY**

Numer projektu: 0122

Nazwa projektu: Budowa budynku Powiatowej Instytucji Kultury wraz z infrastrukturą towarzyszącą oraz zagospodarowaniem terenu przy ul. Piotra Wysockiego w Legionowie

ADRES: ul. Piotra Wysockiego

INWESTOR: Powiat Legionowski
Generała Władysława Sikorskiego 11
05-119 Legionowo

JEDNOSTKA PROJEKTOWA: Jędrak-Kościeszka pracownia projektowa
ul. Smolna 32/14
00-375 Warszawa
info@jedrak-koscieszka.com

PROJEKTANT: mgr inż. arch. Karina Jędrak- Kościeszka
NR. UPR.: MA/014/21

PODPIS:

ZESPÓŁ PROJEKTOWY: mgr inż. arch. Karina Jędrak- Kościeszka
st. arch. Magdalena Majewska

SPRAWDZAJĄCY: mgr inż. arch. Katarzyna Magdziak
NR. UPR.: MA/101/17

PODPIS:

FAZA PROJEKTU: **PROJEKT WYKONAWCZY**

NAZWA RYSUNKU: RZUTY-BIBLIOTEKA

Numer rysunku: **0122-PW-A-D-WW.04**

SKALA: Jak zamieszczono

UWAGI: