


PRZEKRÓJ KONSTRUKCYJNY B-B
Skala 1:25

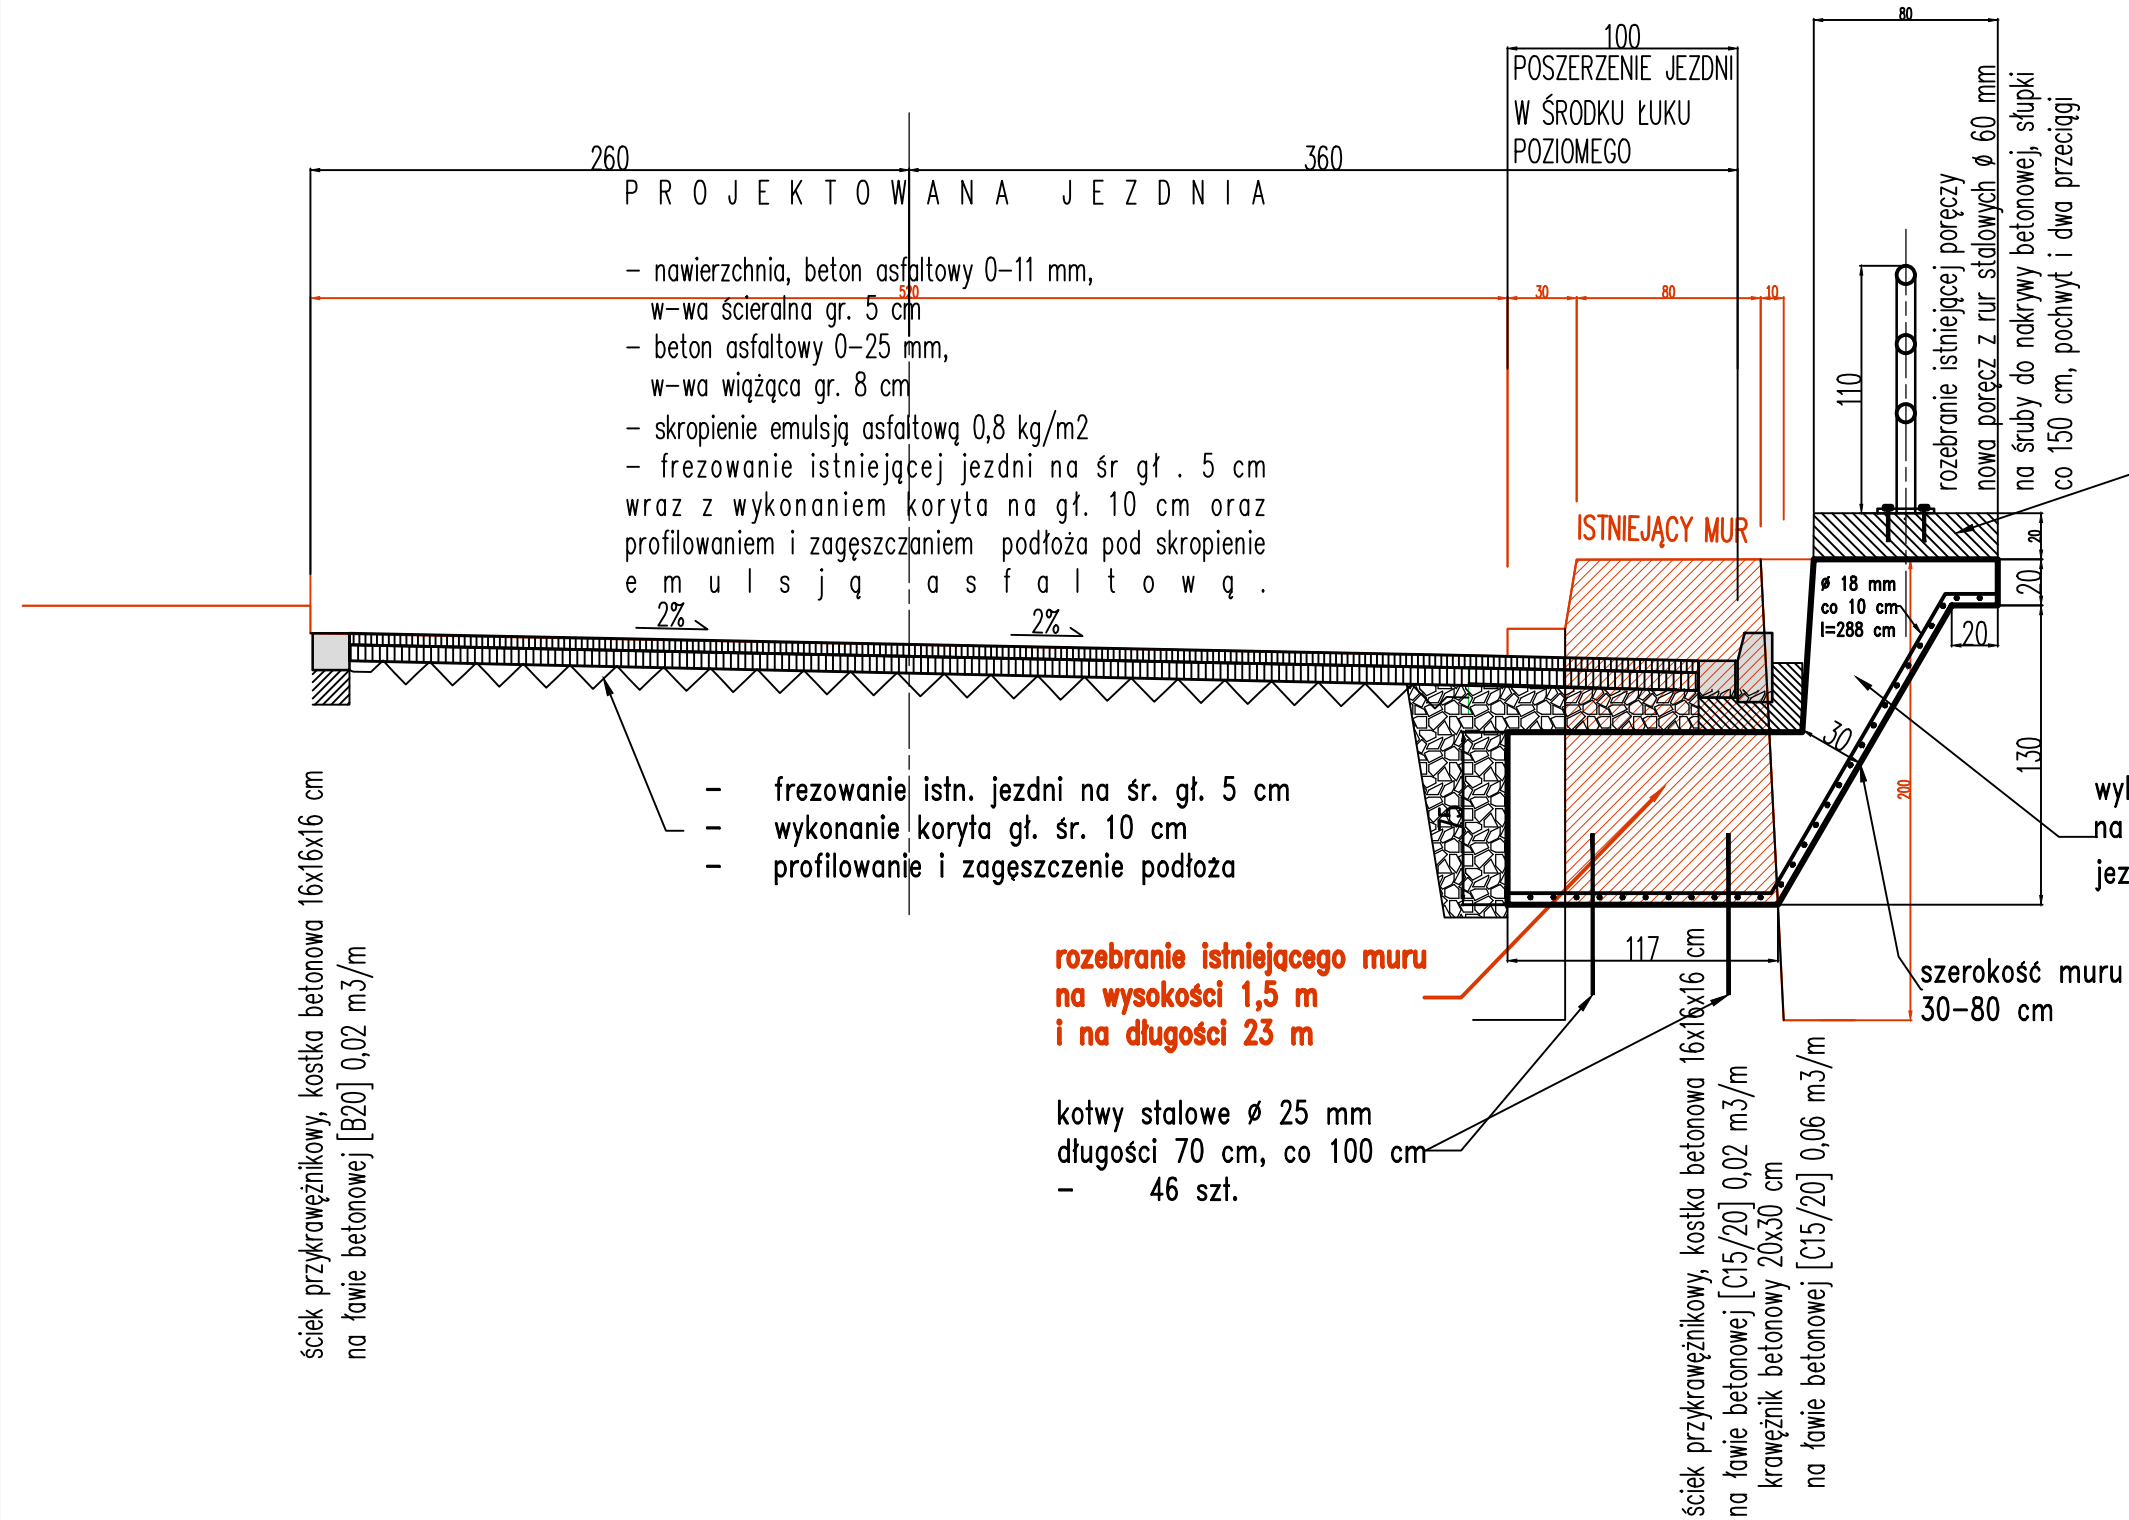

wykonanie nowej nakrywy żelbetowej na całym murze, na długości 83 m z betonu C₃₅
 $0,8 \times 0,2 \times 83 = 13,3 \text{ m}^3$
 zbrojenie montażowe 4x $\varnothing 10$
 + strzemiona $\varnothing 6$ co 50 cm

wykonanie nowego żelbetowego muru
na długości 23 m w celu poszerzenia
jezdni beton C35 – 34 m³

etap 1 km 14+932 do 15+800

TYTUŁ PROJEKTU	Odbudowa drogi powiatowej nr 3145D, km 8+800 - 11+100 i km 13+300 - 15+800 [powódź - wrzesień 2024 r.]		
TYTUŁ RYSUNKU	PRZEKRÓJ KONSTRUKCYJNY B-B		
INWESTOR	ZARZĄD DRÓG POWIATOWYCH w KŁODZKU ul. Objazdowa 20 , 57-300 Kłodzko.		
projektował	mgr inż. Aleksander Ruczkowski	podpis	marzec 2025
			Skala 1 : 25
			Rysunek 3