


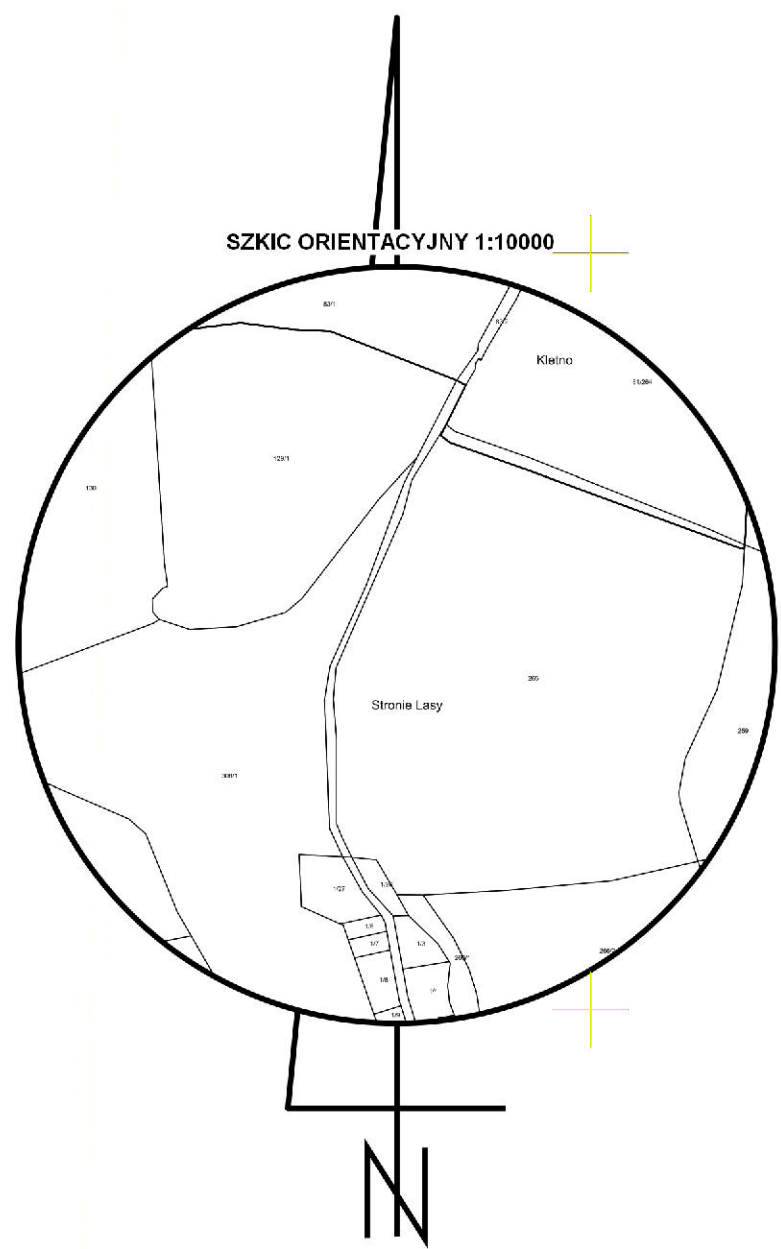

Mapa do celów projektowych skala 1:500 arkusz nr 10 z 12	
Identyfikator zgłoszenia pracy geodezyjnej:	GK.6640.3868.2021.
Gmina:	Stronie Śląskie
Jednostka ewidencyjna:	020813_5, Stronie Śląskie - obszar wiejski
Obszar ewidencyjny:	0014, Stara Morawa 0006, Kleśno 0016, Stronie Lasy
Nazwa układu współrzędnych:	prostokątnych płaskich: PL-ETRF2000 układ wysokości: PL-EVRF2007-NH
Godło mapy	6.129.10.04.4.4 6.129.10.09.2.2 6.129.10.09.2.4
Zakres opracowania oznaczono czarną linią przerywaną.	
Nie wykłucz się istnienia w terenie innych nie wykazanych na mapie urządzeń podziemnych, które nie były zgłoszone do inwentaryzacji, lub o których brak jest informacji w instytucjach branżowych.	
Niniejsza mapa może służyć do opracowania projektów technicznych uzgadnianych z ZUDP.	
Data opracowania mapy	26.05.2022 r.
ROKSANA MICHALSKA GEODEZJA ul. Okrzei 4 57-300 Kłodzko NIP 885-156-20-96, REGON 021007483	
GEODETA UPRAWNIENY mgr inż. Radosław Sobczyk Świadczenia Głównego Geodety Kraju Nr 20176 z dn. 25.10.2008 r.	
..... nazwami i nazwisko wykonawcy	 imię i nazwisko geodety uprawnionego

Uwaga:
Literą S oznaczono sporne linie graniczne działki nr 372 z działkami nr 129/1, 387 i 265.

Świadomy odpowiedzialności karniej, oświadczam, że niniejszy dokument został opracowany w wyniku prac geodezyjnych i kartograficznych, których rezultaty zawiera operat techniczny wpisany do ewidencji PZGiK po uzyskaniu pozytywnego wyniku weryfikacji.	
Identyfikator zgłoszenia prac geodezyjnych	GK.6640.3868.2021
Organ służby geodezyjnej, który otrzymał zgłoszenie	Starosta Kłodzki
Identyfikator operatu technicznego	P.0708.2022.1256
Nr i data sporządzenia dokumentu zawierającego wynik pozytywnej weryfikacji	Protokół weryfikacji z dnia 26.05.2022
Imię, nazwisko oraz nr uprawnień zawodowych kierownika prac geodezyjnych	Radosław Sobczyk 20176

Podpisano elektronicznie przez
Radosław Sobczyk
26-05-2022

GEODETA UPRAWNIENY
mgr inż. Radosław Sobczyk
Świadczenia Głównego Geodety Kraju
Nr 20176 z dn. 25.10.2008 r.

UWAGA:
Wszystkie wymiary i rzędne należy sprawdzić przed rozpoczęciem robót i w trakcie ich prowadzenia.
Dopuszcza się możliwość korekty wysokościowej punktów niwelety (drogi, kanalizacji deszczowej), w przypadku konieczności jej dowiązania do ukształtowania terenu graniczącego z pasem drogowym oraz inż. urządzeń usytuowanych na tym terenie.

Przy realizacji drogi pokrywy studi kanalizacyjnych dopasować do poziomu nawierzchni drogowy. Wszystkie układane warstwy zagęścić mechanicznie $ts=1$, grubość warstwy ≤ 20 cm. W przypadku ugięcia podczas robót budowlanych nieinwentaryzowanych systemów odwodnienia, należy dokonać oceny potrzeby jego funkcjonowania, a z chwilą potwierdzenia konieczności jego funkcjonowania należy go utrzymać w dotychczasowej formie, a w przypadku likwidacji odbiornika włączyć do projektowanego systemu odwodnienia drogi.

Projekt należy rozpatrywać łącznie ze wszystkimi branżami.

WSZELKIE WĄTPLIWOŚCI NALEŻY WYJAŚNIAĆ Z INSPEKTOREM ORAZ PROJEKTANTEM

OBŚZAR ODDZIAŁYWANIA OBIEKTU MIEŚCI SIĘ W CAŁOŚCI NA DZIAŁKACH,

NA KTÓRYCH ZOSTAŁ ZAPROJEKTOWANY I OBEJMUJE:

■ ■ ■ LINIA ROZGRANICZAJĄCA PAS DROGI POWIATOWEJ NR 3256D

■ ■ ■ LINIA TERENU NIEZBĘDNEGO DLA OBIEKTÓW BUDOWLANYCH

■ ■ ■ początek / koniec opracowania

137 NIERUCHOMOŚCI OBJĘTE ZAJĘCIEM STAŁYM - BEZ PODZIAŁU

176 NIERUCHOMOŚCI OBJĘTE ZAJĘCIEM STAŁYM - OBJĘTE PODZIAŁEM

265 NIERUCHOMOŚCI OBJĘTE ZAJĘCIEM STAŁYM - OBJĘTE PODZIAŁEM

NIERUCHOMOŚĆ PO PODZIALE NI WŁĄCZONA W GRANICE PASA DROGOWEGO

DROGI POWIATOWEJ OBJĘTA ZAJĘCIEM CZASOWYM

25 NIERUCHOMOŚCI OBJĘTE ZAJĘCIEM CZASOWYM - BEZ PODZIAŁU

LEGENDA:

JEZDNIJA - nawierzchnia z mieszanki grysowo - masyfkowej SMA11

ZIAZD / DOJŚCIE DO POSESJI - nawierzchnia z mieszanki mineralno - asfaltowej AC 11S

CHODNIK - nawierzchnia z kostki betonowej gr. 8 cm

POBOCZNIK - nawierzchnia z kruszywa łamanego frakcji 0-31,5 mm

POBOCZE - nawierzchnia z kostki granitowej 10x10x10 cm kl.T2, wg PN-EN 1342

ŚCIEK SKARPOWY - prefabrykaty betonowe / kostka granitowa 10x10x10 cm kl.T2, wg PN-EN 1342

NAWIERZCHNIA Z ŻYWICY EPOKSYDOWEJ w obrębie obiektów mostowych

TEREN ZIELONY - w wa ziemi urodzajnej gr. 20 cm

KRAWIEŻNIK BETONOWY 15 x 30 cm - wyniesienie 10 cm w stosunku do naw. jezdni

KRAWIEŻNIK BETONOWY 15 x 22 cm - wyniesienie 2 cm w stosunku do naw. jezdni

KRAWIEŻNIK GRANITOWY MOSTOWY 20 x 23 cm - wyniesienie 10 cm w stosunku do naw. jezdni

OBGRZEZE BETONOWE 8 x 30 cm - wyniesienie 4 cm w stosunku do naw. chodnika

KRAWIEŻ DROGI NIEOGRANICZONA OPORKIEM

SCIANA OPOROWA Z GRANITU

SCIANA OPOROWA przewidziana do remontu

RÓW PRZYDROŻNY

RÓW (odtworzenie)

UMOCNIENIE WLOTÓW / WYLOTÓW - kostka granitowa "10"

PRZEPUST POD DROGĄ / ZIAZDEM z rur z tworzywa sztucznego

SIEĆ KANALIZACJI DESZCZOWEJ z rur z tworzywa sztucznego

PRZYKANALIZACJA KANALIZACJI DESZCZOWEJ z rur z tworzywa sztucznego

ODWODNIENIE LINIOWE SYSTEMOWE TYPU ACO-DRAIN, ruszt klasa D400, min. szer. 60 cm

STUDNIA KANALIZACJI DESZCZOWEJ

WPŁUST ULICZNY Z OSADNIKIEM

WPŁUST ULICZNY PRZEWIDZIANY DO LIKWIDACJI

LAMPY OŚWIETLENIA ULICZNEGO PO PRZESTAWIENIU

LAMPY OŚWIETLENIA ULICZNEGO DO PRZESTAWIENIA

KABEL OŚWIETLENIA ULICZNEGO

KANAL TECHNOLOGICZNY - ciąg Ktu 2

KANAL TECHNOLOGICZNY - ciąg Ktp 2

STUDNIA KABLOWA SKO-4

STUDNIA KABLOWA SKO-4g

DRZEWIA LIŚCIASTE / IGLASTE - przeznaczone do wyinkni

DRZEWIA LIŚCIASTE / IGLASTE - przeznaczone do zabezpieczenia wraz z cięciami pielęgn.

ZAKRZEWIENIA - przeznaczone do wyinkni

Investor:

ZARZĄD POWIATU KŁODZKIEGO

57-300 Kłodzko, ul. Okrzei 1

tel.: (+48) 74 865 75 23

powiat@powiat.klodzko.pl

Zamawiający:

ZARZĄD DRÓG POWIATOWYCH W KŁODZKU

57-300 Kłodzko, ul. Wyspańskiego 2K

tel.: (+48) 74 868 01 80

sekreteriad@zdp.klodzko.pl

Adresatka projektu:

ARTERIA INFRASTRUKTURA DROGOWA

SEBASTIAN CELARY ZBIGNIEW REGULA S.C.

48-304 Nysa, ul. Żwirki i Wigury 1/2

tel.: (+48) 601 505 234, (+48) 604 939 665

arteriansys@gmail.com

Nazwa i adres obiektu budowlanego:

ROZBUDOWA I PRZEBUDOWA DROGI POWIATOWEJ NR 3256D

STARA MORAWA - KLEŃNO

Prostokąt rysunku:

PROJEKT ZAGOSPODAROWANIA TERENU 10(12)

km 3+780,00 - km 4+210,00

Projekt

TECHNICZNY

Funkcja

Imię i nazwisko

Specjalność

Nr uprawnień

Podpis

Projektant

mgr inż. Sebastian Celary

drogowa

OPL/0809/PWOD/12

Opracował

mgr inż. Zbigniew Regula

drogowa

-

Forma rys.

Skala

1:500

Nr ark.

D11

Nr str.

10(12)