

## Zawartość tomu: PROJEKT KONCEPCYJNY.

TEMAT: Projekt rozwiązania układu dachu z zaznaczeniem wyłazów, dojść do kominów, rozmieszczenia drabinek przeciwśniegowych na potrzeby remontu dachu i wymiany pokrycia dachowego.

ADRES: Masłów 258, 55-555 Trzebnica.


INWESTOR: Gmina Trzebnica,  
pl. M. J. Piłsudskiego 1, 55-100 Trzebnica.

BRANŻA	PROJEKTANT	UPRAWNIENIA	PODPIS
ARCHITEKTURA	Paweł Głowacki	04/OPOKK/2011	

### Spis zawartości dokumentacji:


1. strona tytułowa.....	str. 1
2. część graficzna projektu.....	
a) rzut więźby dachowej – skala 1:75.....	rys. A 01
b) rzut dachu – skala 1:75.....	rys. A 02
c) przekroje więźby – skala 1:50.....	rys. A 03

WROCŁAW – 27 listopada 2024 r.

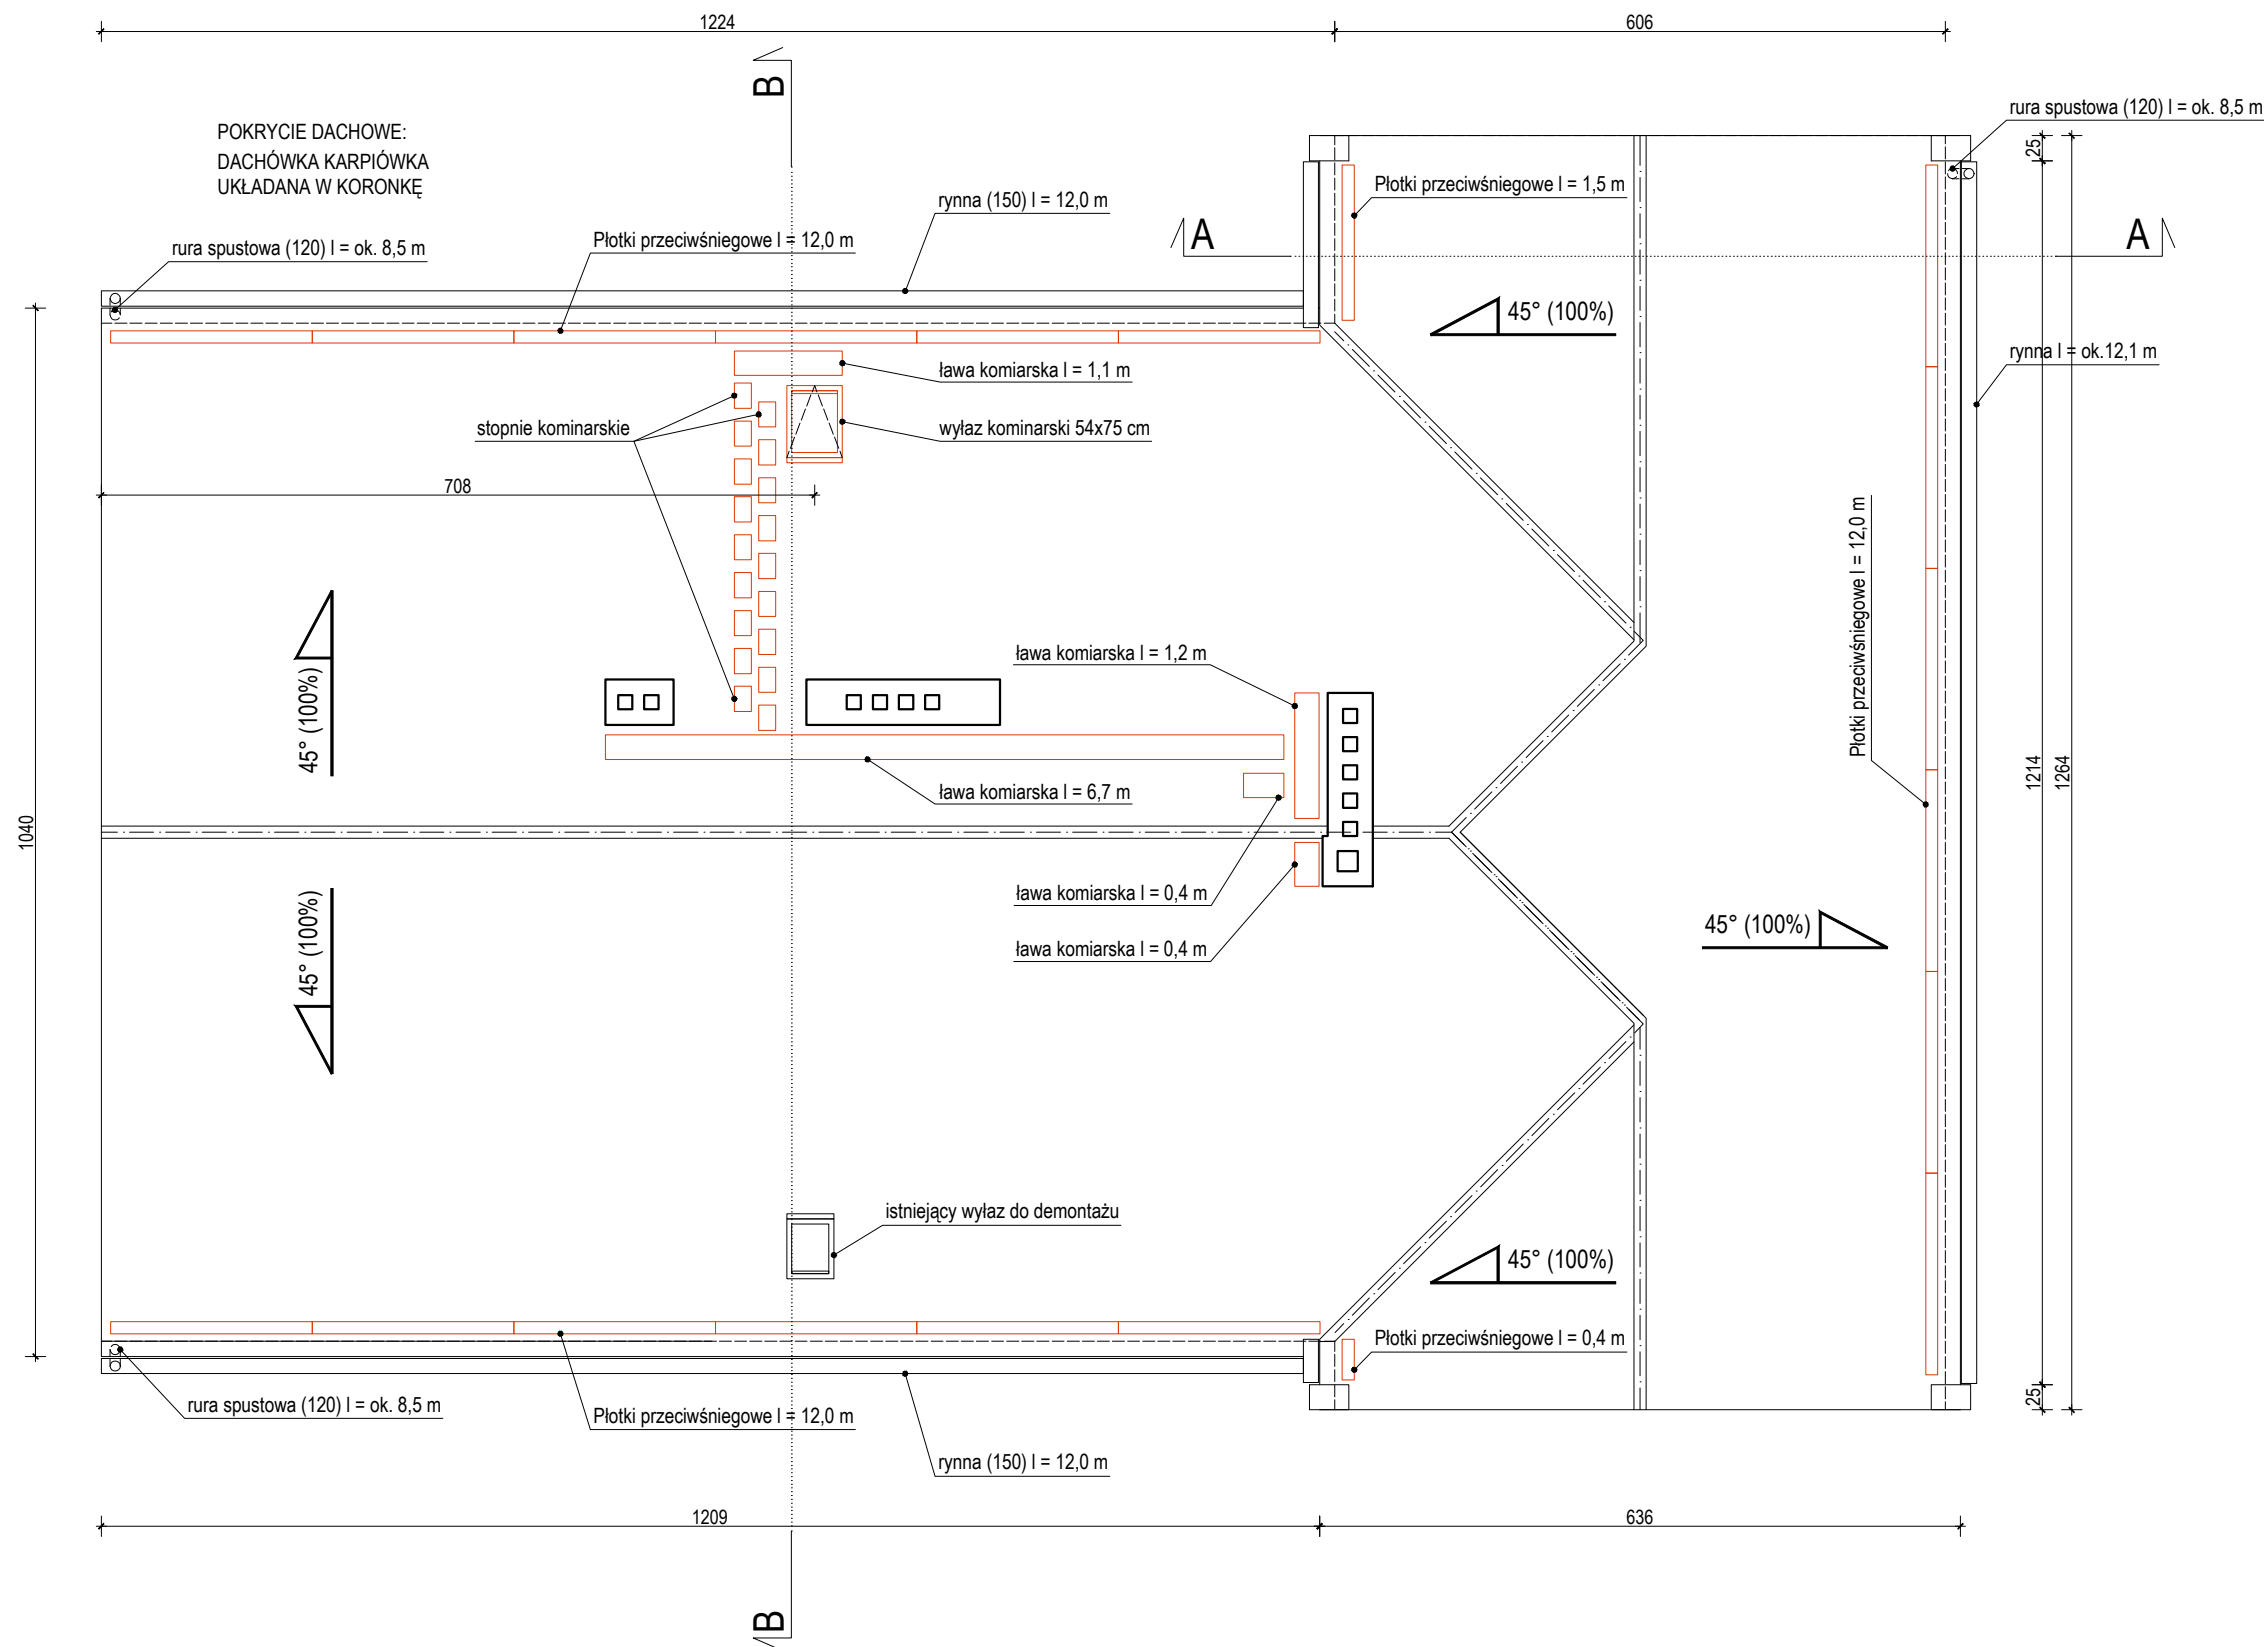

**Pokrycie dachowe (pow. dachu ok 282 m<sup>2</sup>):**  
Dachówka ceramiczna, karpíówka układana w koronkę - kolor identyczny jak dachówka istniejąca (czerwień naturalna, matowa);  
**Akcesoria dachowe:**  
Ławy i stopnie kominarskie, plotki śniegowe - kolor identyczny jak dachówka;  
**Obróbki blacharskie:**  
Błacha ocynkowana gr. min 5 mm, kolor RAL7016 lub analogiczny;  
**Rynny (150) i rury spustowe (120):**  
Błacha tytan-cynk, kolor RAL7016 lub analogiczny;  
**Instalacja odgromowa:**  
Drut min. 8 mm, stalowy, ocynkowany; instalacje odgromową ułożyć po trasie istniejącej instalacji;

PROJEKT				
Remont dachu budynku szkoły podstawowej; Masłów 258, 55-555 Trzebnica				
RYSEK	STADIUM	DATA	SKALA	NR RYSUNKU
RZUT DACHU	PK	27.11.2024	1: 75	A 01
ARCHITEKTURA				
OPRAWOWANIE		NR UPRAWNIEŃ		PODPIS
arch. Paweł Głowacki		04/OPOKK/2011		

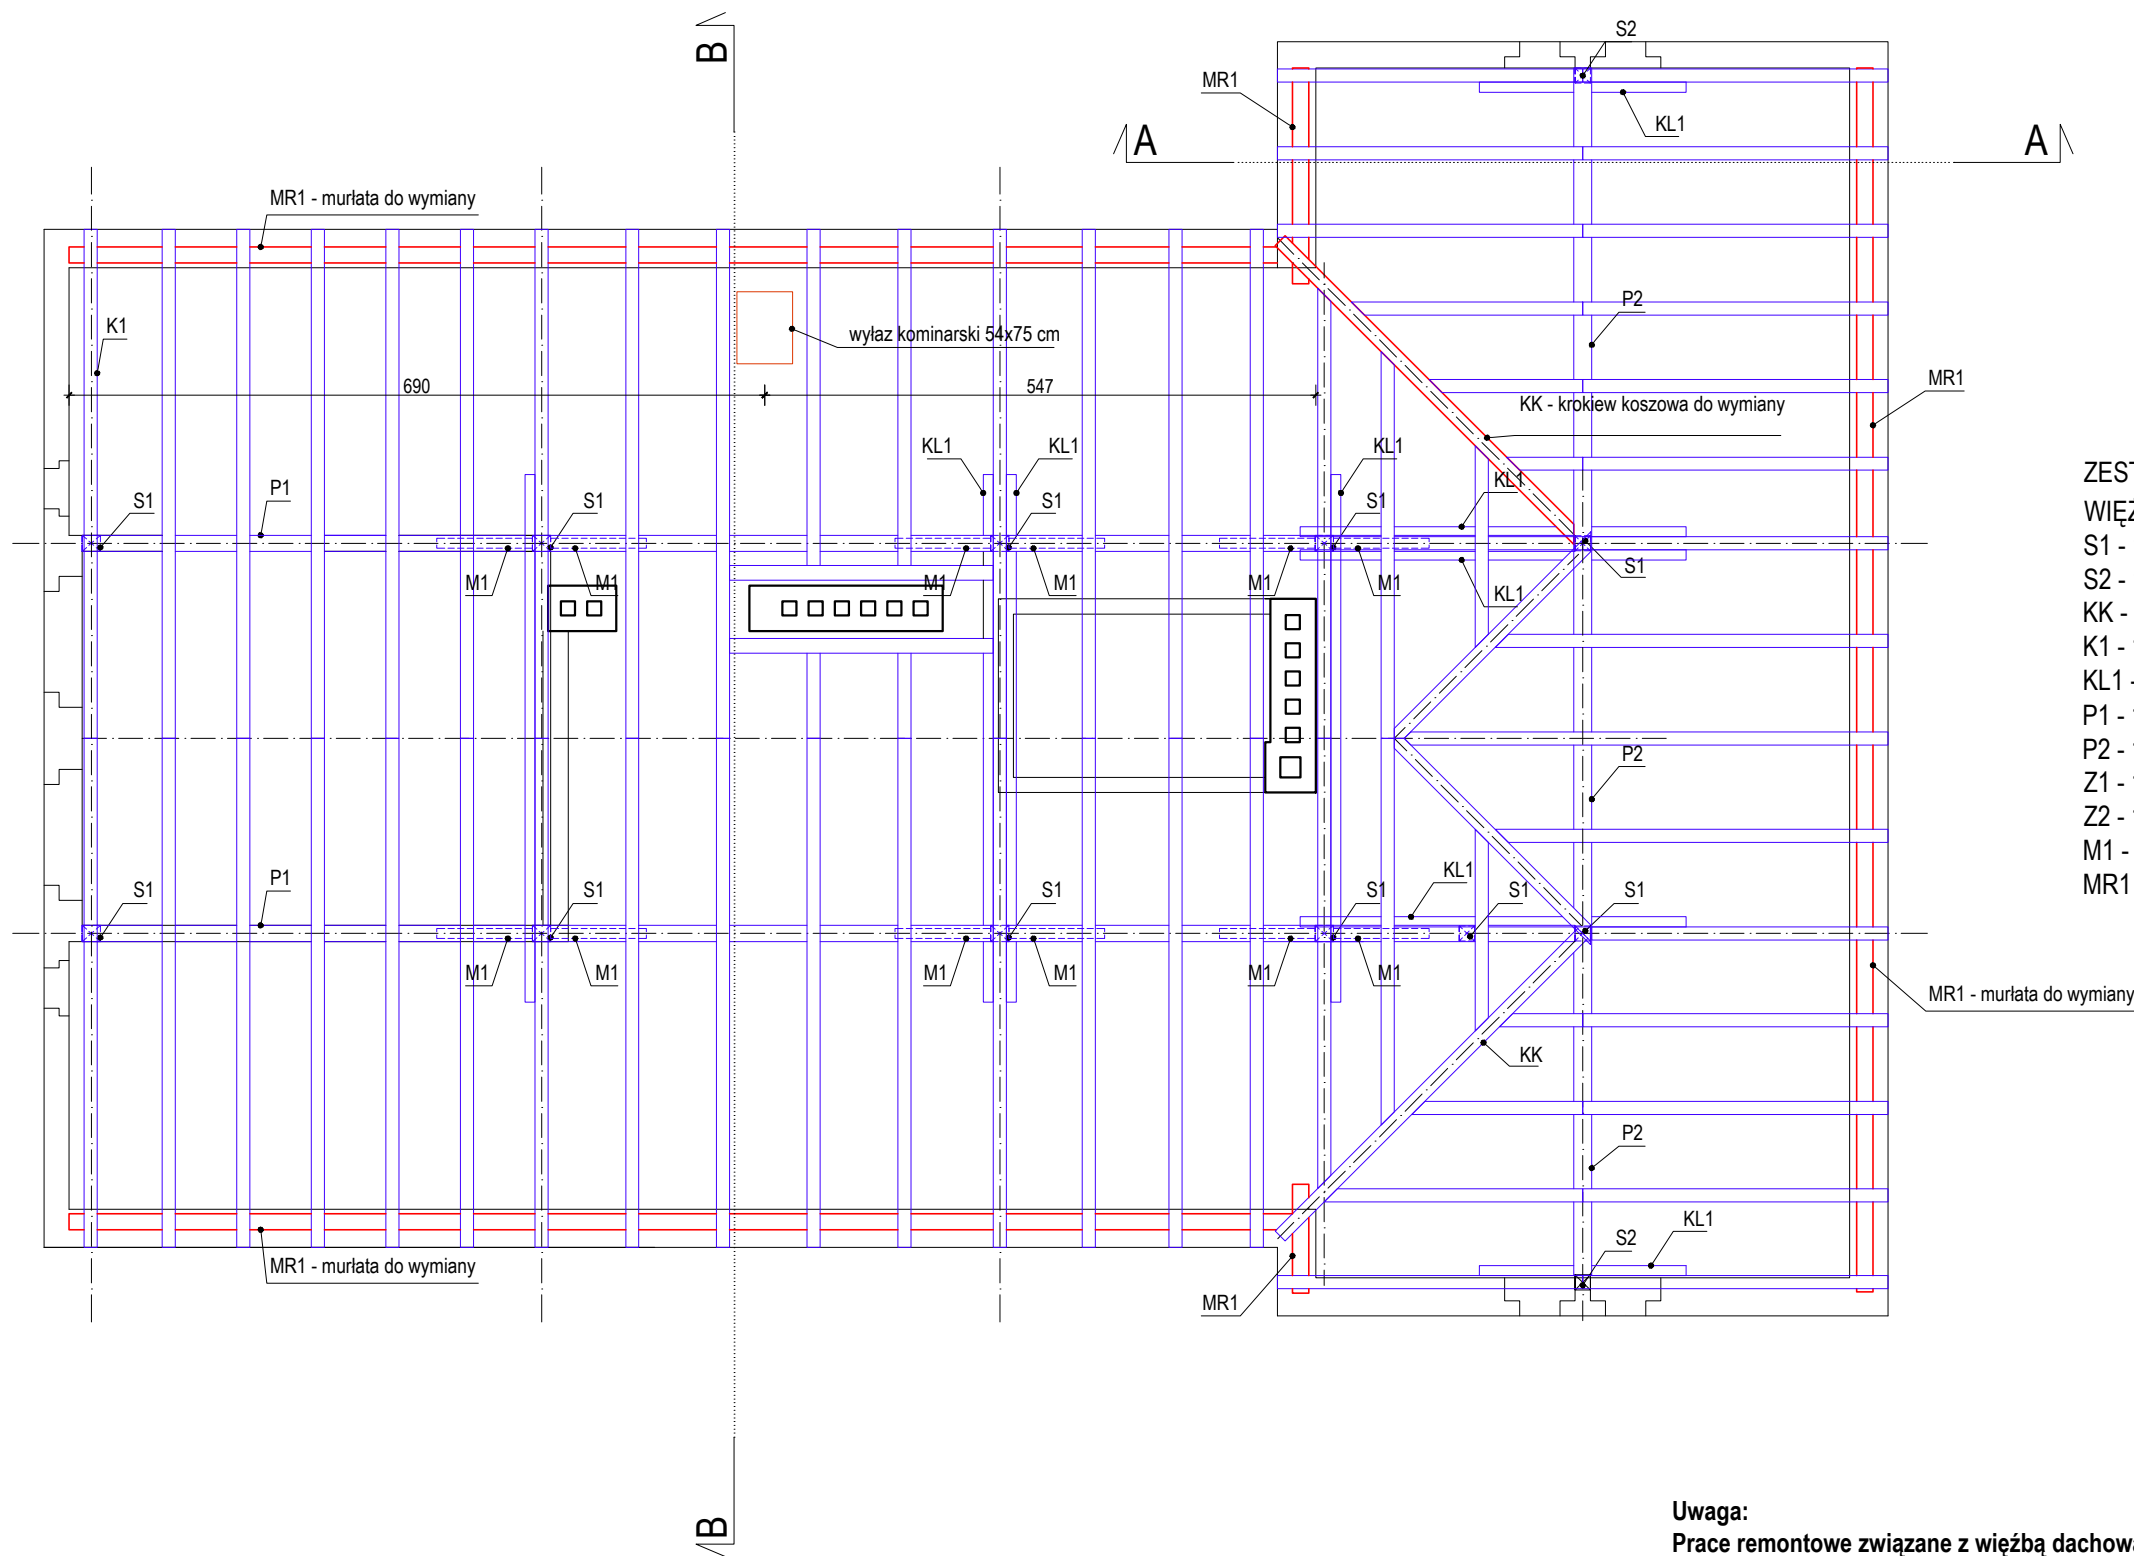

- ZESTAWIENIE ELEMENTÓW  
WIĘŻBY DACHOWEJ
- S1 - 15x15 cm
  - S2 - 18x16 cm
  - KK - 14x22(h) cm
  - K1 - 13x16(h) cm
  - KL1 - 10X20(h) cm
  - P1 - 18x20(h) cm
  - P2 - 18x20(h) cm
  - Z1 - 15x17(h) cm
  - Z2 - 16x18(h) cm
  - M1 - 10x13(h) cm
  - MR1 - 17x12(h) cm

**Uwaga:**  
Prace remontowe związane z więźbą dachową zgodnie z opinią techniczną  
z listopada 2024 r, opracowaną przez Adama Gierczaka.

PROJEKT				
Remont dachu budynku szkoły podstawowej; Masłów 258, 55-555 Trzebnica				
RYSUNEK	STADIUM	DATA	SKALA	NR RYSUNKU
RZUT WIĘŻBY DACHOWEJ	PK	27.11.2024	1: 75	A 02
ARCHITEKTURA				
OPRACOWANIE		NR UPRAWNIENI		PODPIS
arch. Paweł Głowacki		04/OPOKK/2011		

