


DETAL DACHOWY ATTYKA SKALA 1:10

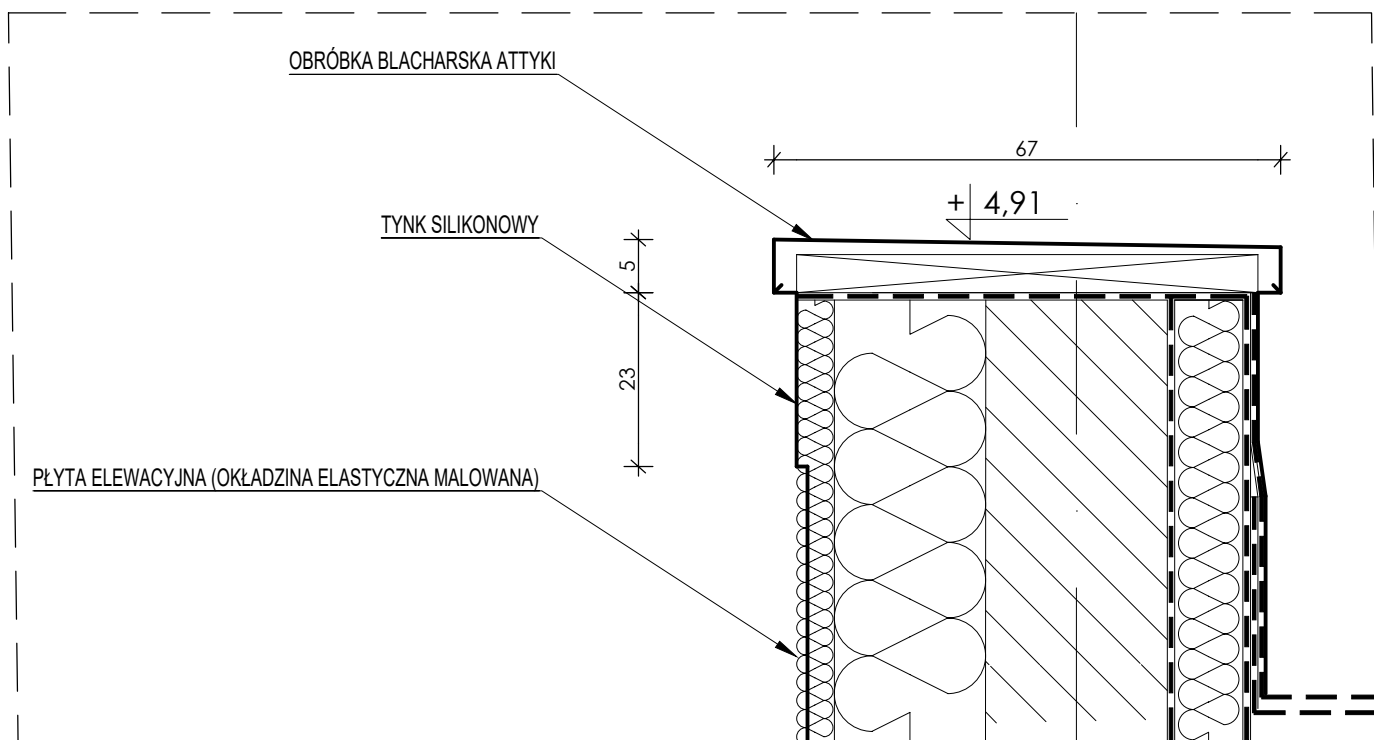

J O A N N A O K R A S K A
ul. Łukowa 16 lok. 4 93-410 Łódź
www.e-architekt.pl telefon 601 36 10 66

Tytuł opracowania:

PROJEKT WYKONAWCZY PRZEDSZKOLA W GOŚCICINIE

Inwestor:

GMINA WEJHEROWO
UL. TRANSPORTOWA 1
84-200 WEJHEROWO

Adres inwestycji:

DZIAŁKA NR 991/2
GOŚCICINO
GMINA WEJHEROWO

Autor projektu:

mgr inż. arch. JOANNA OKRASKA,
w specjalności architektonicznej bez ograniczeń

upr. nr 57/00/WŁ

Podpis:

Tytuł rysunku:

DETAL ATTYKI

NR RYS.:
36/AW

Data:
GRUDZIEŃ
2023

Skala:
1:10