


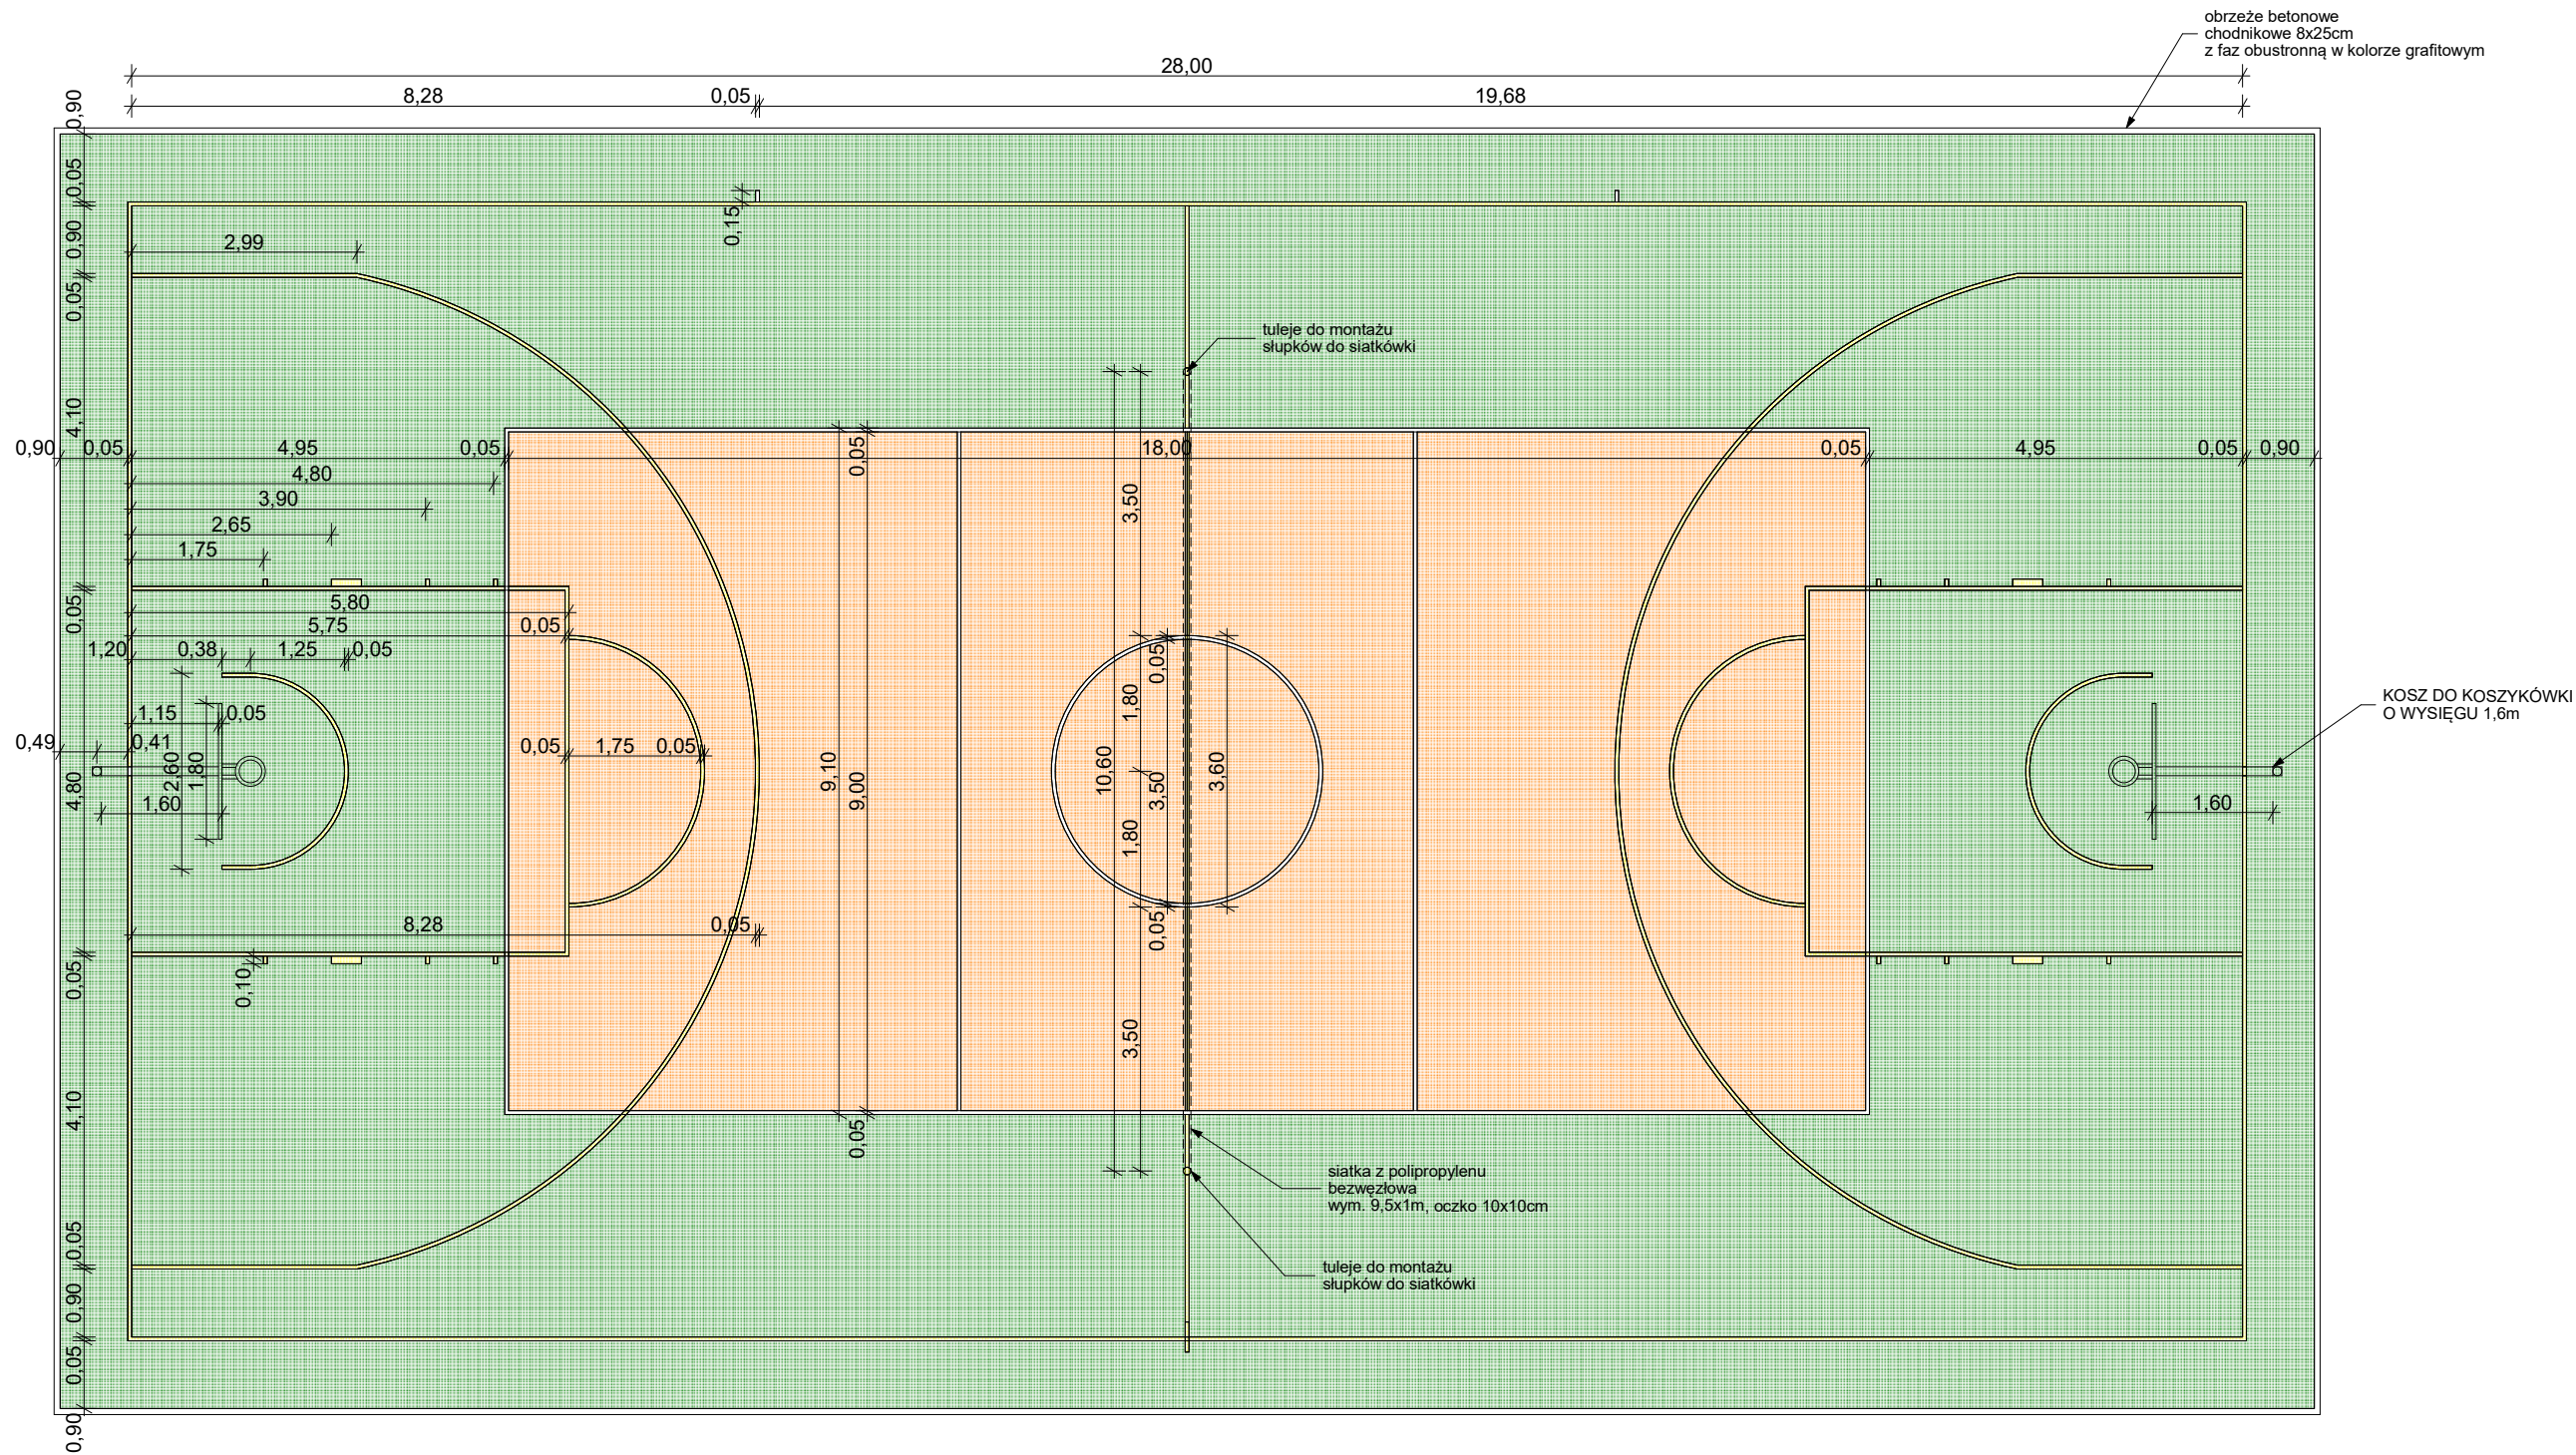

- BOISKO - KOSZYKÓWKI - NAWIERZCHNIA POLIURETANOWA
TYP NATRYSK W KOLORZE ZIELONYM
- BOISKO - SIATKÓWKI - NAWIERZCHNIA POLIURETANOWA
TYP NATRYSK W KOLORZE POMARAŃCZOWYM
- LINIE BOISK - O SZEROKOŚCI 5cm
SIATKÓWKI - KOLOR BIAŁY
KOSZYKÓWKI - KOLOR ŻÓŁTY

		ZAMAWIAJĄCY: GMINA KOŁBASKOWO KOŁBASKOWO 106 72-001 KOŁBASKOWO		GRUPA QUAD ARCHITEKTURA WNETRZA PATRYK KWAŚNIEWSKI UL. SMOLAŃSKA 3, 70-020 SZCZECIN, TEL. 600 323 898					
TEMAT: PROJEKT WYPOSAŻENIA TERENU REKREACYJNEGO PRZY GMINNEJ ŚWIE TLICY W KAMIENCU W CZTERY WOLNOSTOJĄCE WIATY PIKNIKOWE, JEDEN WOLNOSTOJĄCY BUDYNEK GOSPODARCZY, BOISKO WIELOFUNKCYJNE, URZĄDZENIA PLACU ZABAW Z ELEMENTAMI MAŁEJ ARCHITEKTURY, ZLOKALIZOWANE NA DZIAŁCE NR 1/1, OBR. KAMIENIEC, GM. KOŁBASKOWO									
RODZAJ OPRACOWANIA: PROJEKT BUDOWLANY									
ZESPÓŁ:		IMIĘ I NAZWISKO	NR UPR.	SPEC.	PODPIS				
PROJEKTANT:		ALEKSANDRA KWAŚNIEWSKA	27/ZPOIA/OKK/2009	ARCH.B/O					
OPRACOWAŁA:		MATEUSZ KWAŚNIEWSKI	16/ZPOIA/OKK/2011	ARCH.B/O	TREŚĆ RYSUNKU BOISKO DO KOSZYKÓWKI BOISKO DO SIATKÓWKI SCHEMAT MAŁOWANYCH LINII				
DATA:		12.2023		NR RYSUNKU		KAT. OBIEKTU			
SKALA:		1:100		08		III+VIII			
BRANŻA:		ARCH							