



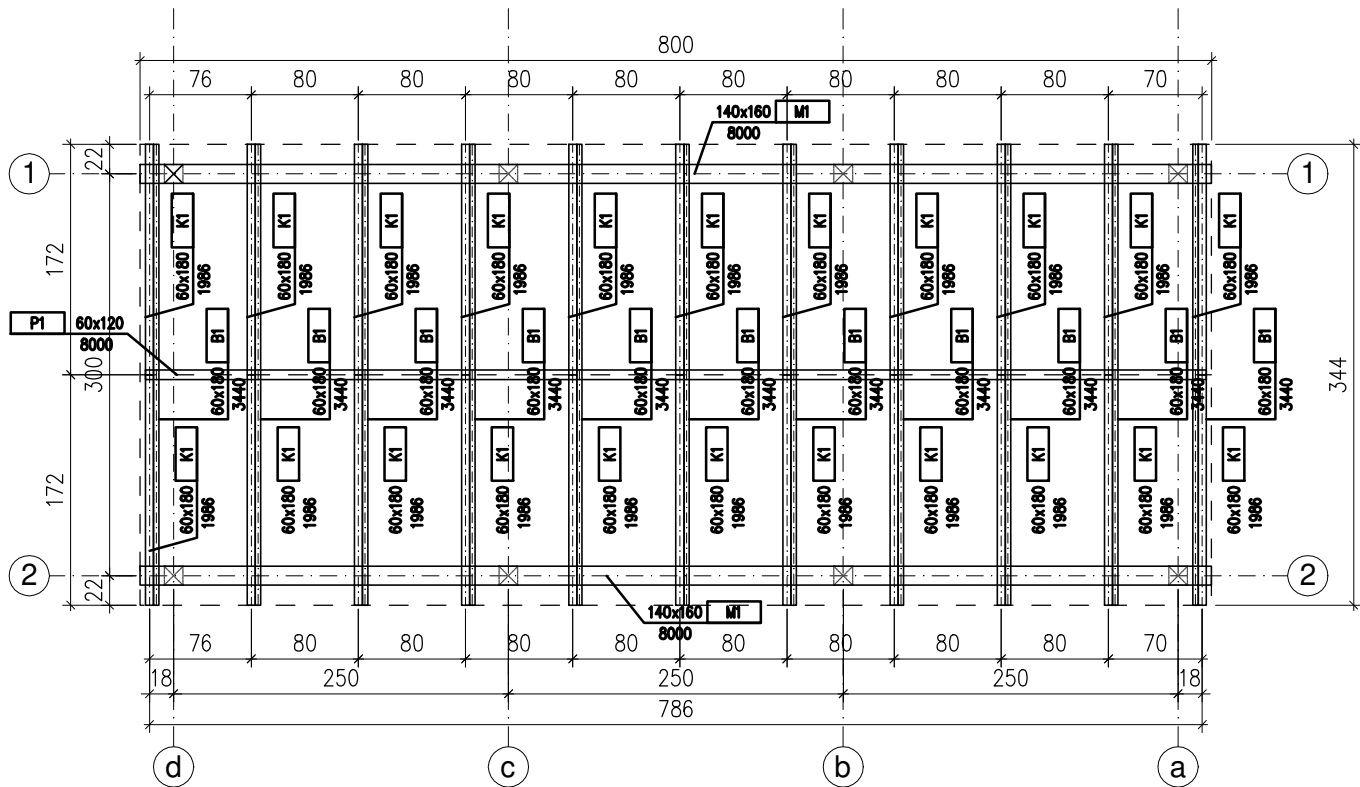

RZUT WIEŻBY DACHOWEJ

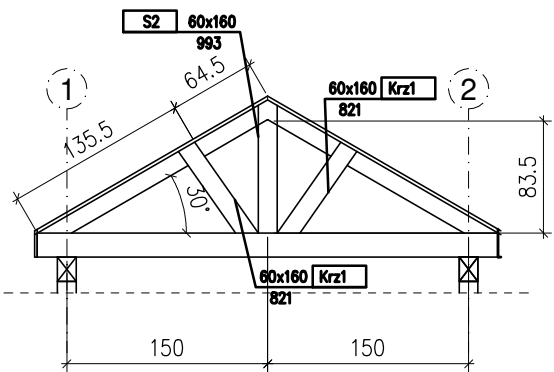


UWAGA:
1.Konstrukcja drewniana impregnowana ciśnieniowo klasy C20 łączona za pomocą łączników BMF i gwoździ karbowanych, ocynkowanych
2.Murłaty przymocować na kotwy wklejane w wieniec w rozstawie max 0,6m
3.Pokrycie dachu dachówką
4.Prace należy prowadzić wg Opisu Technicznego z zachowaniem przepisów o Bezpieczeństwie i Ochronie Zdrowia, zgodnie ze Sztuką Budowlaną

ZESTAWIENIE DREWNA


Nr poz.	Nazwa pozycji	Przekrój		Długość pozycji (m)	Dodatek na docięcia (m)	Dł. poz. do zamówienia (m)	Objętość szt. w poz. (m³)	Liczba szt. w poz.	Objętość łączna (m³)	Klasa drewna
		B (mm)	H (mm)							
B1	Belka	60	180	3,440	0,100	3,540	0,038232	11	0,421	C24
K1	Króciec	60	180	1,986	0,100	2,086	0,022528	22	0,496	C24
Krz1	Krzyżulec	60	160	0,821	0,100	0,921	0,008842	20	0,177	C24
MI	Murłata	140	160	8,000	0,100	8,100	0,181440	2	0,363	C24
P1	Plataw	60	120	8,000	0,100	8,100	0,058320	1	0,058	C24
S1	Stup	140	140	2,300	0,200	2,500	0,049000	8	0,392	C24
S2	Stup	60	160	0,993	0,100	1,093	0,010493	10	0,105	C24
Razem:							2,012			

wiaty 19-1 i 19-3 są lustrzanym odbiciem wiat 19-2 i 19-4

wiat 119-1 - +-0,00=35,40mnpm
wiat 119-2 - +-0,00=35,40mnpm
wiat 119-3 - +-0,00=35,00mnpm
wiat 119-4 - +-0,00=35,00mnpm

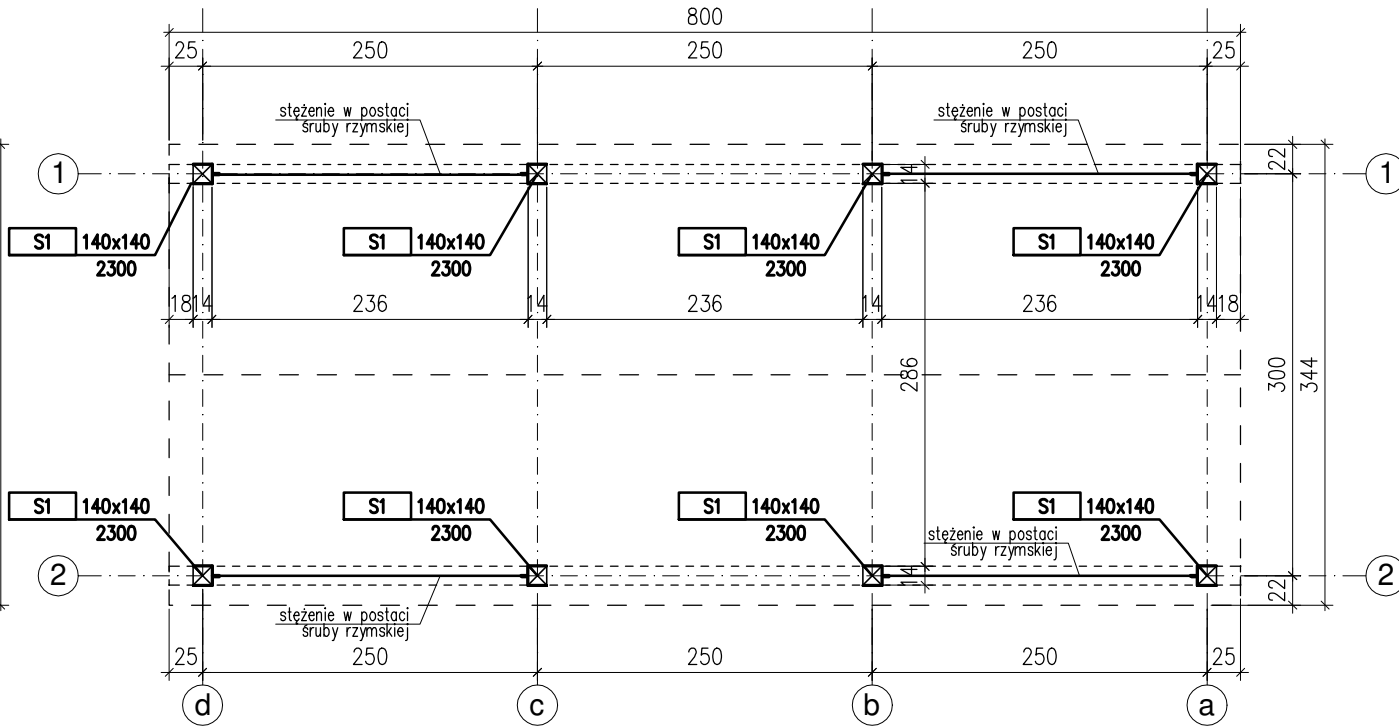

RZUT PRZYZIEMIA

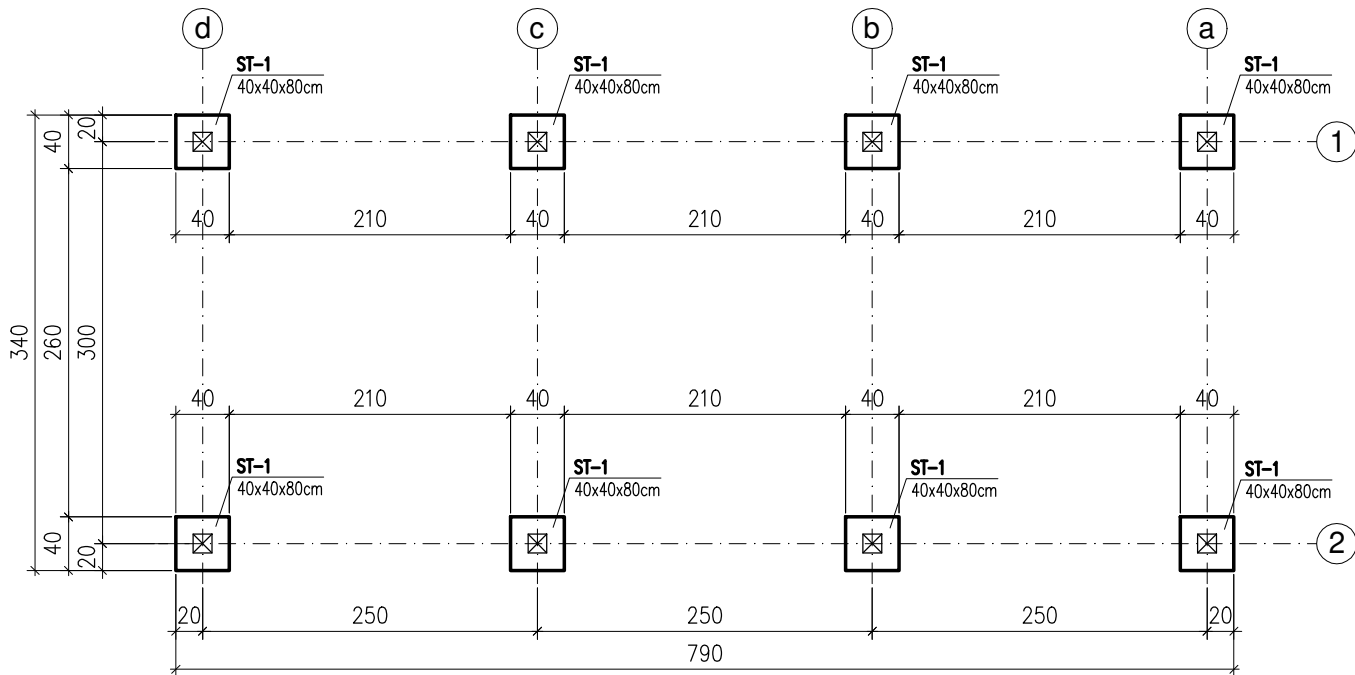

RZUT FUNDAMENTÓW

- Elementy wylane: Beton C20/25 W6, stal BSt500S
- Mur oporowy żelbetowy wylany na budowie lub zamiennie prefabrykowany
- Elementy stykające się z gruntem zabezpieczyć izolacją przeciwwilgociową
- Prace należy prowadzić wg Opisu Technicznego z zachowaniem przepisów o Bezpieczeństwie i Ochronie Zdrowia, zgodnie ze Sztuką Budowlaną

ZAMAWIAJĄCY: GMINA KOŁBASKOWO KOŁBASKOWO 106 72-001 KOŁBASKOWO		GRUPA QJAD	
TEMAT: PROJEKT WYPOSAŻENIA TERENU REKREACYJNEGO PRZY GMINNEJ ŚWIE TLICY W CZTERY WOLNOSTOJĄCE WIATY PIKNIKOWE, JEDEN WOLNOSTOJĄCY BUDYNEK GOSPODARCZY, BOISKO WIELOFUNKCYJNE, URZĄDZENIA PLACU ZABAW Z ELEMENTAMI MAŁEJ ARCHITEKTURY I INSTALACJAMI ZEWNĘTRZNYMI OŚWIE TLЕНИЯ TERENU, ZLOKALIZOWANE NA DZIAŁCE NR 1/1, OBR. KAMIE NIEC, GM. KOŁBASKOWO			
RODZAJ OPRACOWANIA: PROJEKT BUDOWLANY			
ZESPÓŁ:	IMIĘ I NAZWISKO	NR UPR.	SPEC.
PROJEKTANT:	Wojciech WITKOWSKI	ZAP/0135/POOK/12	KONSTR.B/O
DATA: 11.2023		NR RYSUNKU	
SKALA: 1:50		KAT. OBIEKTU	
BRANŻA: KONSTRUKCJA		01 III+VIII	