

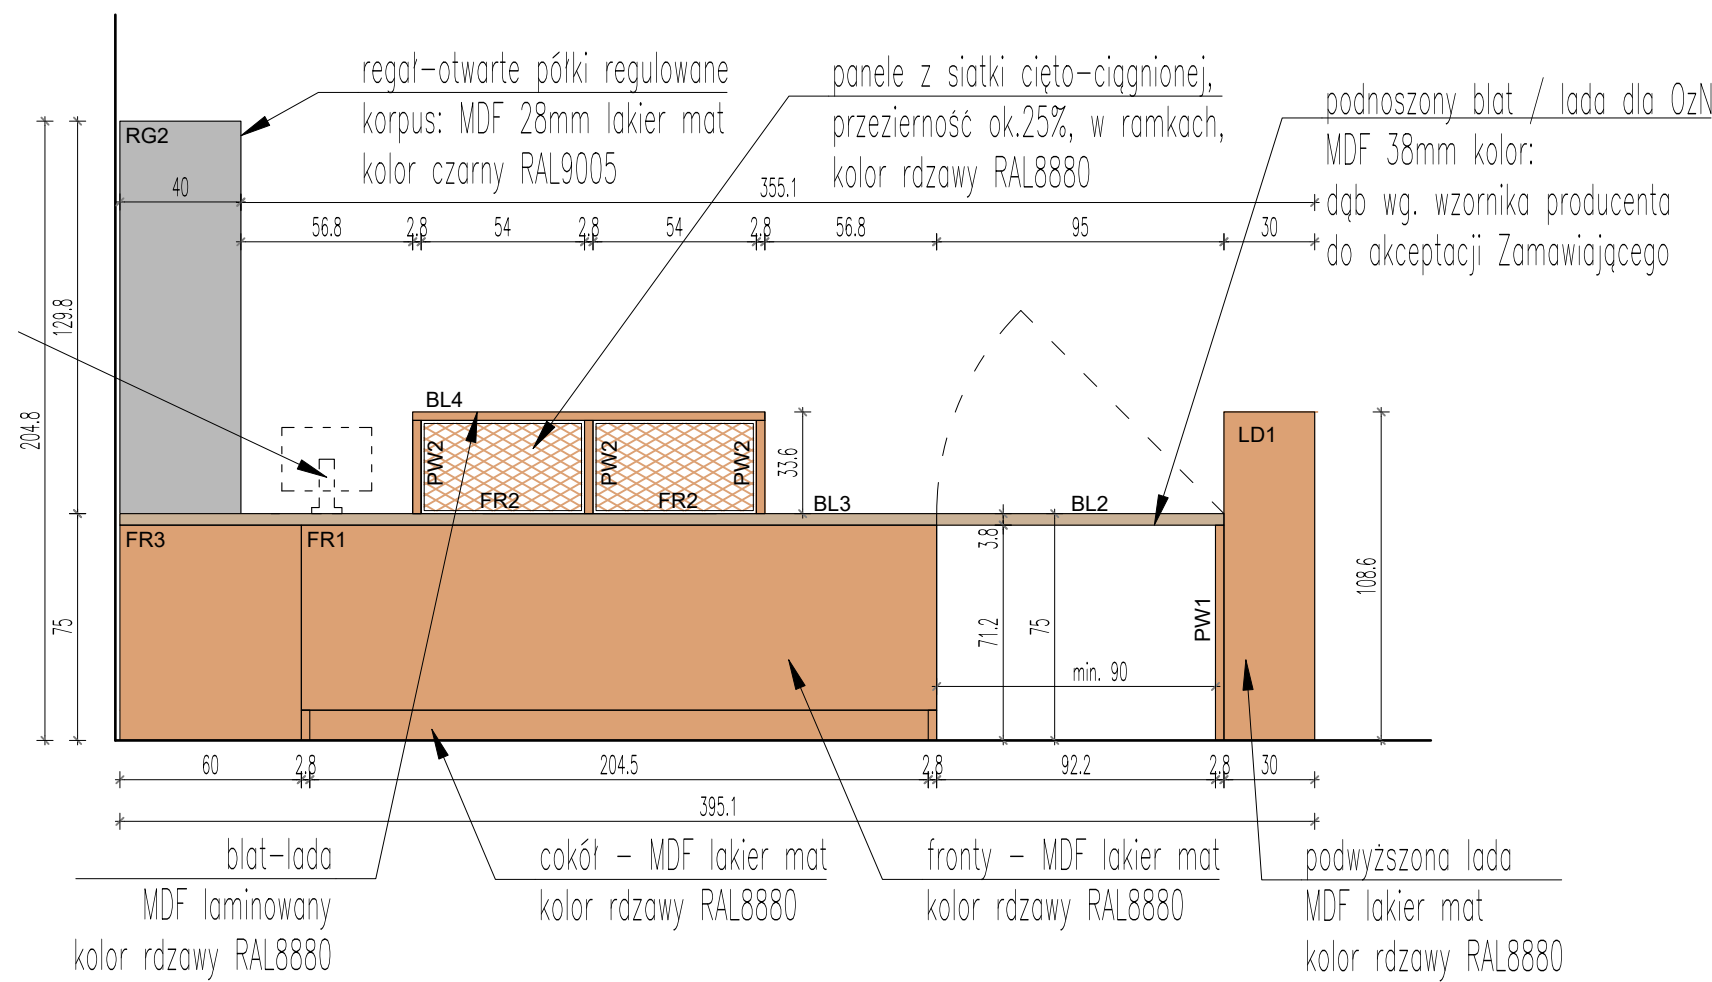
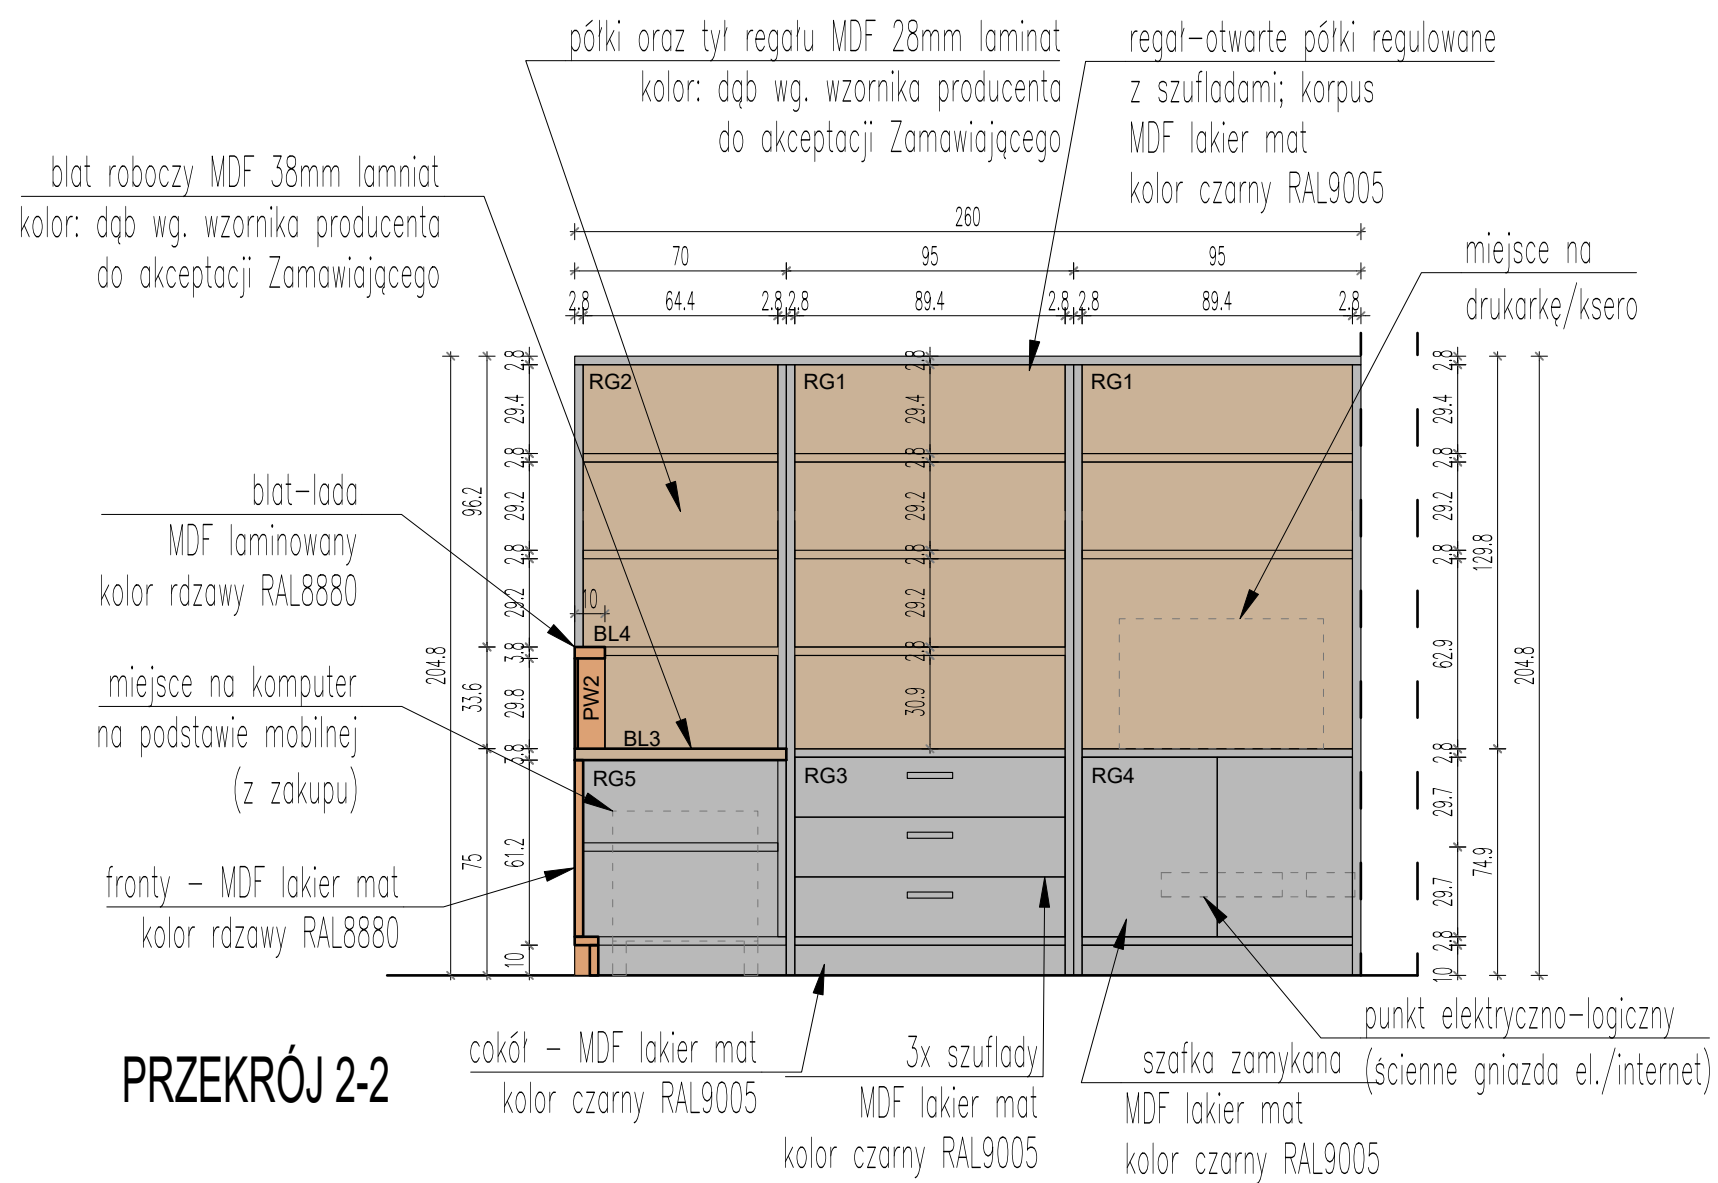
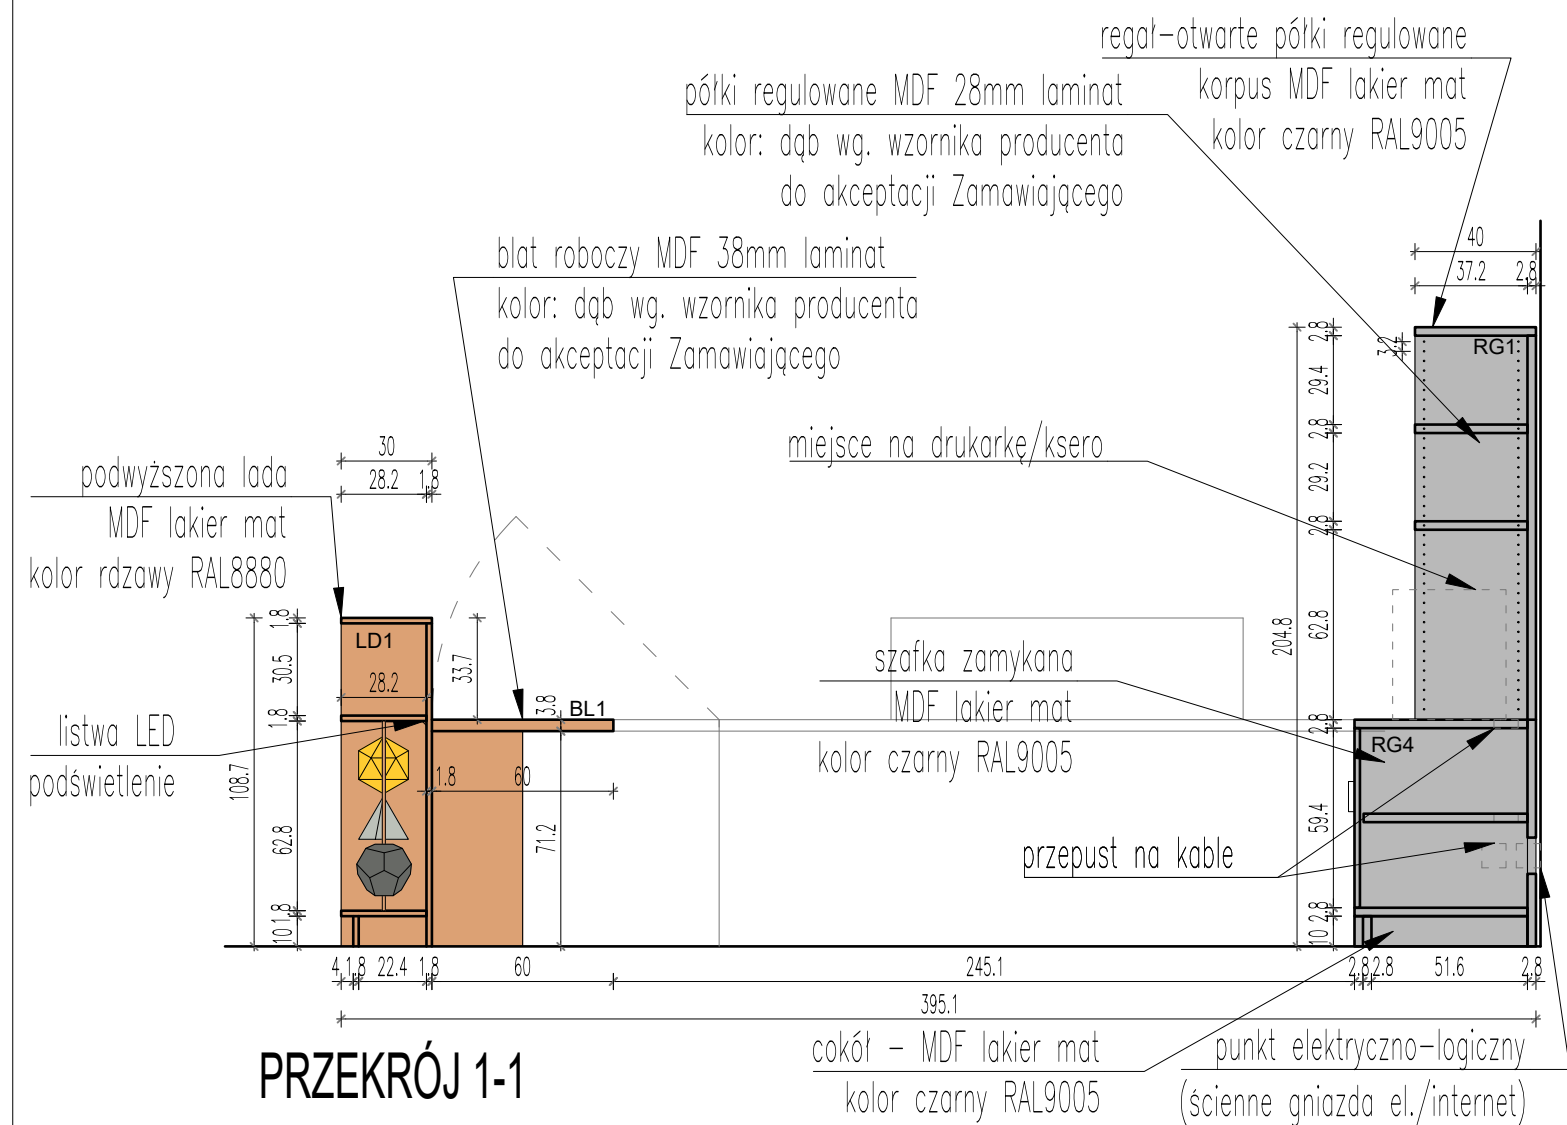
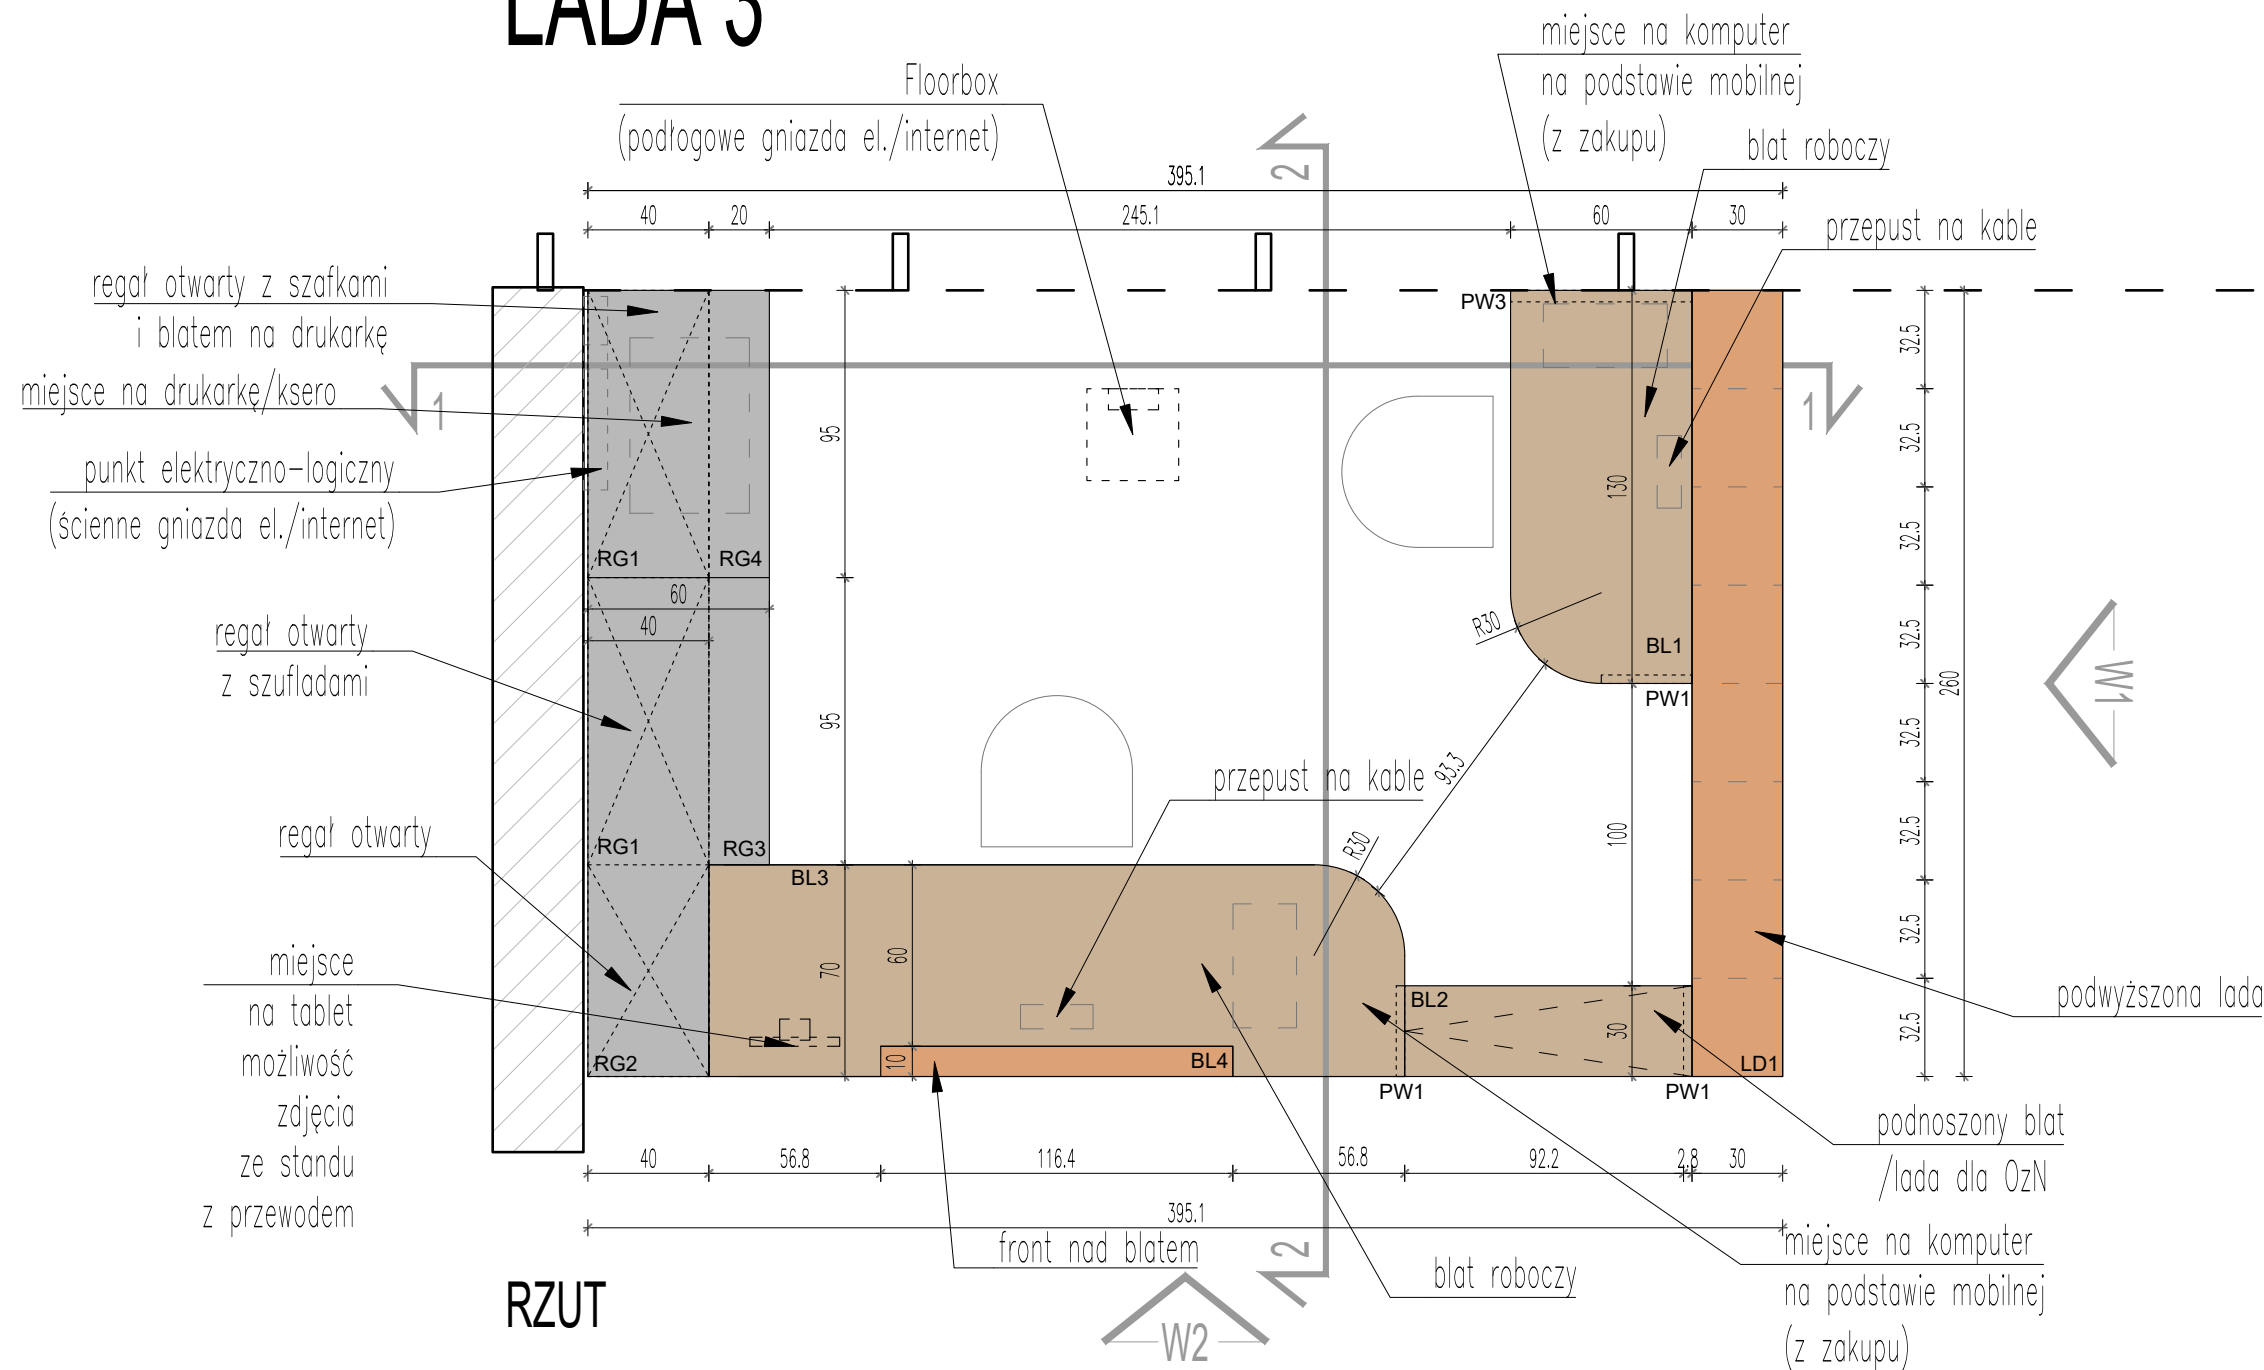
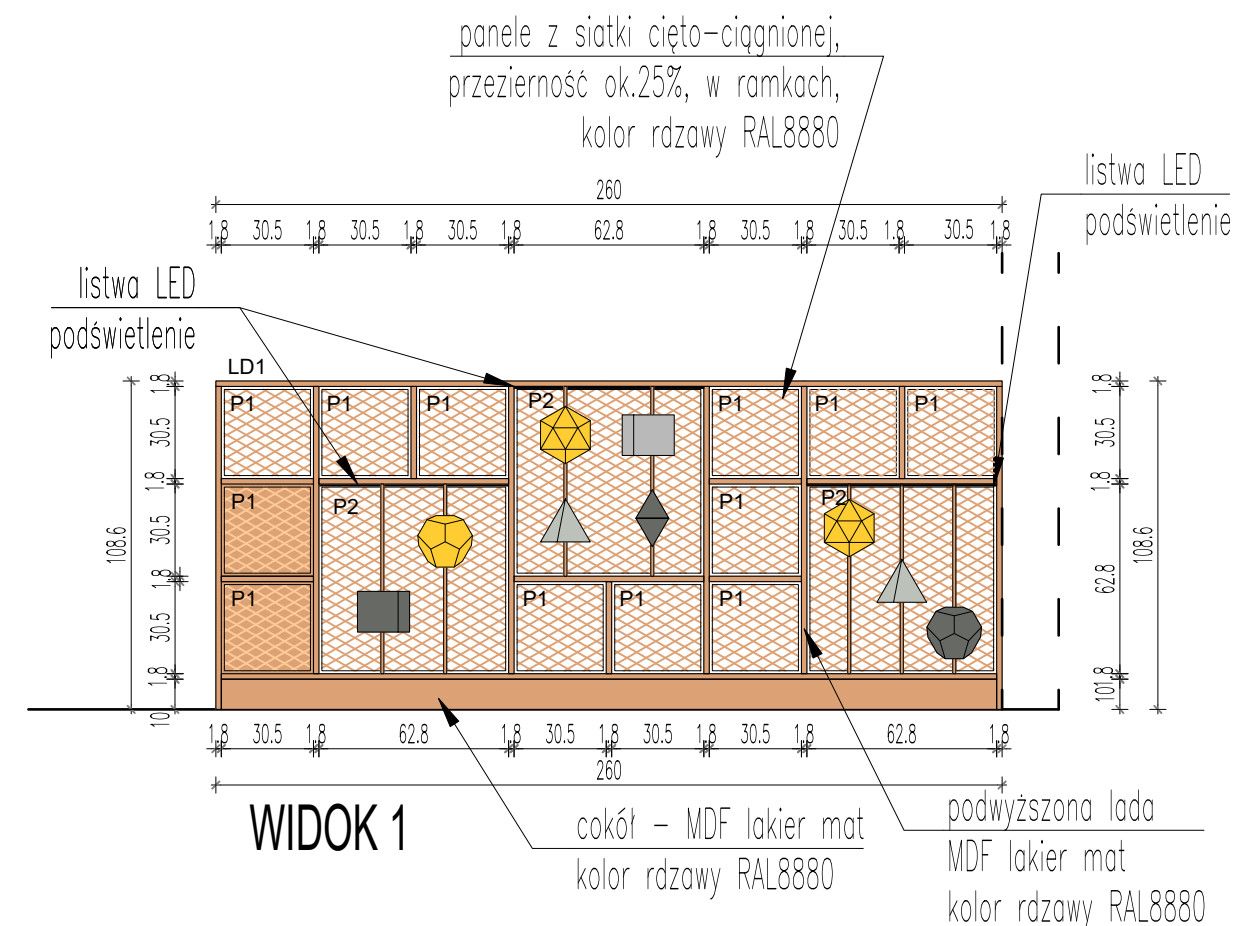


LADA 3

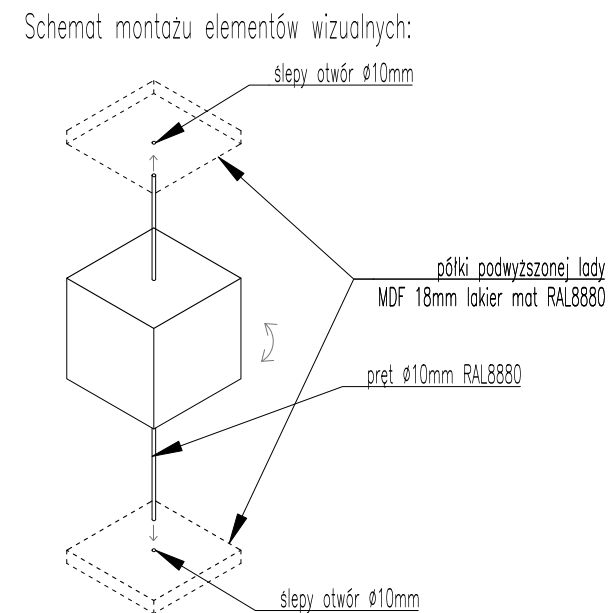


WIDOK 2

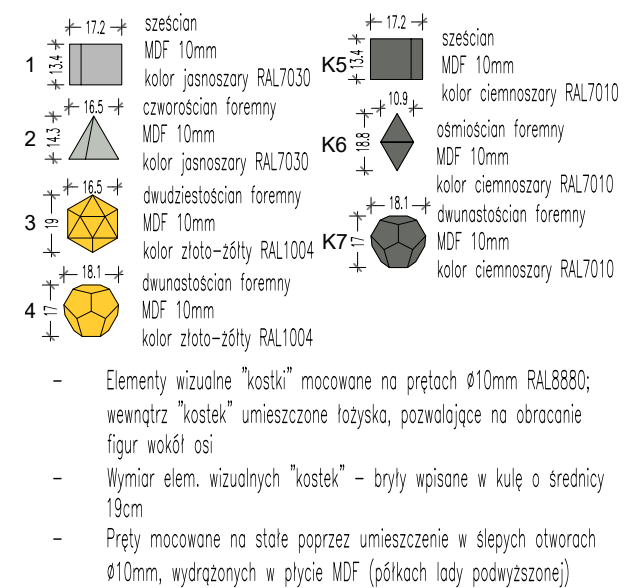

UWAGI OGÓLNE:

1. Rysunki rozpatrywać łącznie z opisem – tabelami zestawień elementów
2. Przed zamknięciem, przystąpieniem do produkcji, należy bezwzględnie sprawdzić wymiary w naturze.
3. Wymiory elementów dostosować do stanu wykończonego ścian i stropów
4. Ewentualne zmiany sposobu mocowania elementów wymagają akceptacji Zamawiającego.
5. Rysunki warsztatowe oraz wszelkie zmiany należy przedstawić do akceptacji Zamawiającego.
6. Wszystkie elementy wewnętrzne powinny spełniać warunki ochrony ppoż, posiadać odpowiednie atesty i dopuszczenia.
7. Wszystkie elementy – nierozprzestrzeniające ognia (NRO). Zabronione jest stosowanie materiałów i wyrobów łatwopalnych, których produkty rozkładu termicznego są bardzo toksyczne lub intensywnie dymiące.

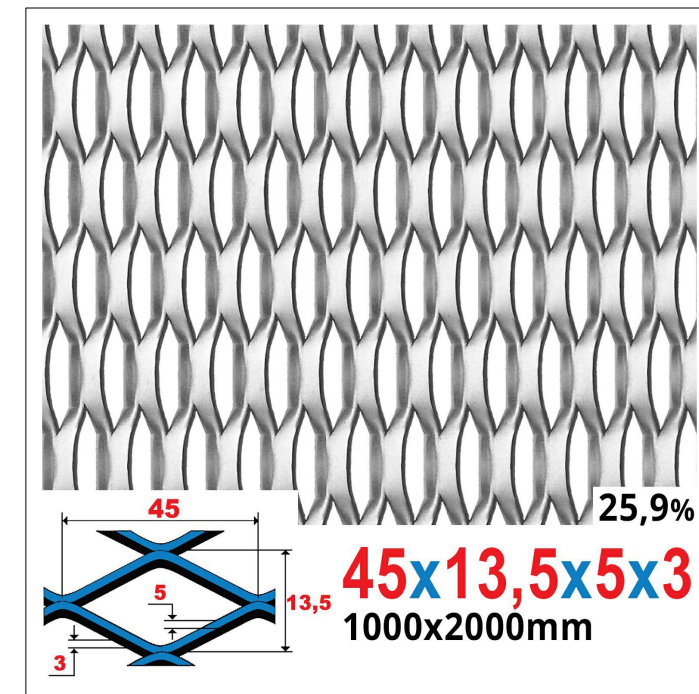

Siatka cięto-ciągłona; montaż w poziomie;
oczka skierowane w dół; próbki siatek do akceptacji
Zamawiającego

tytuł rys.

LADA 3 na antresoli
rzut, widoki, przekroje

skala

nr. rysunku

1:25

L3