1-1
1:50

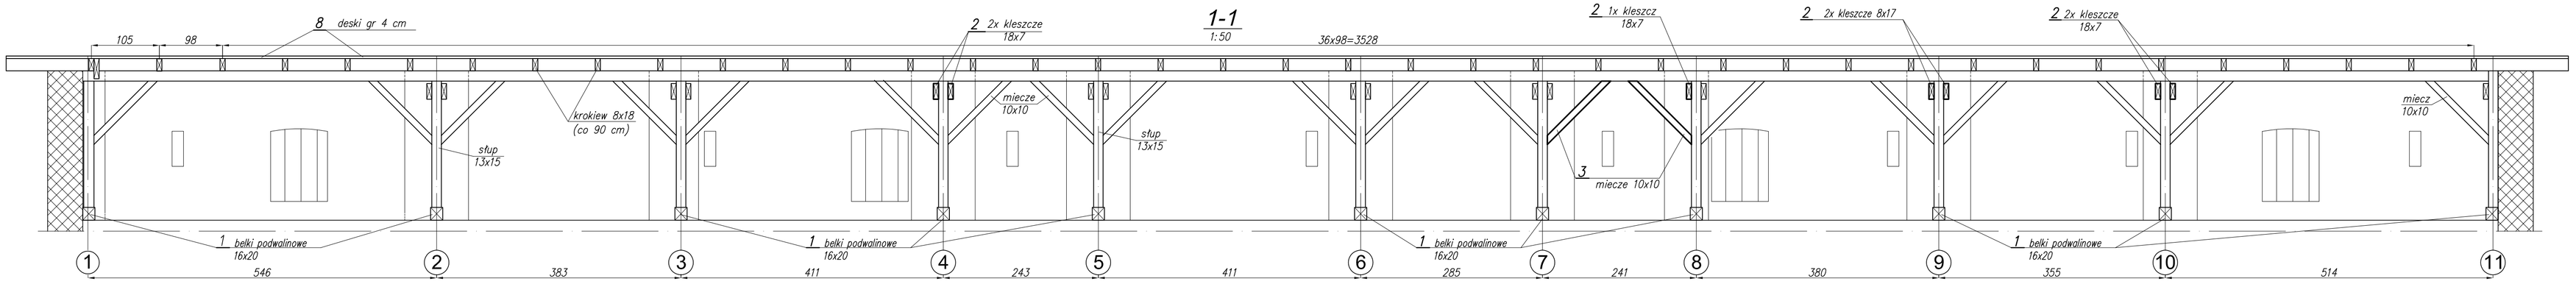

2-2
1:50

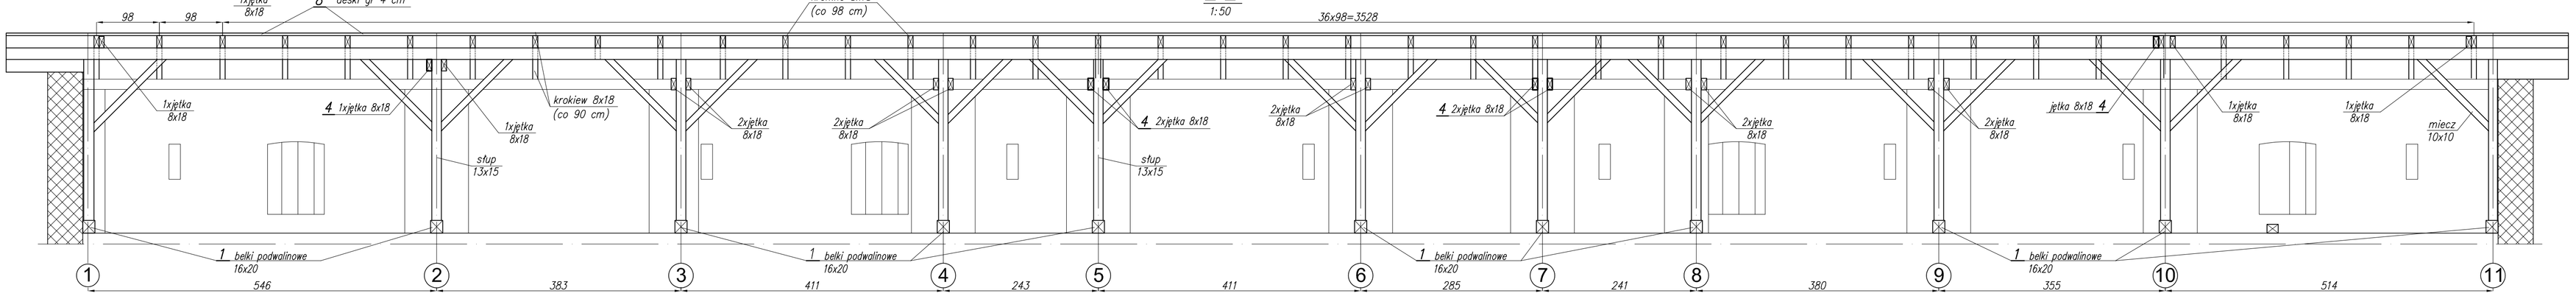

3-3
1:50

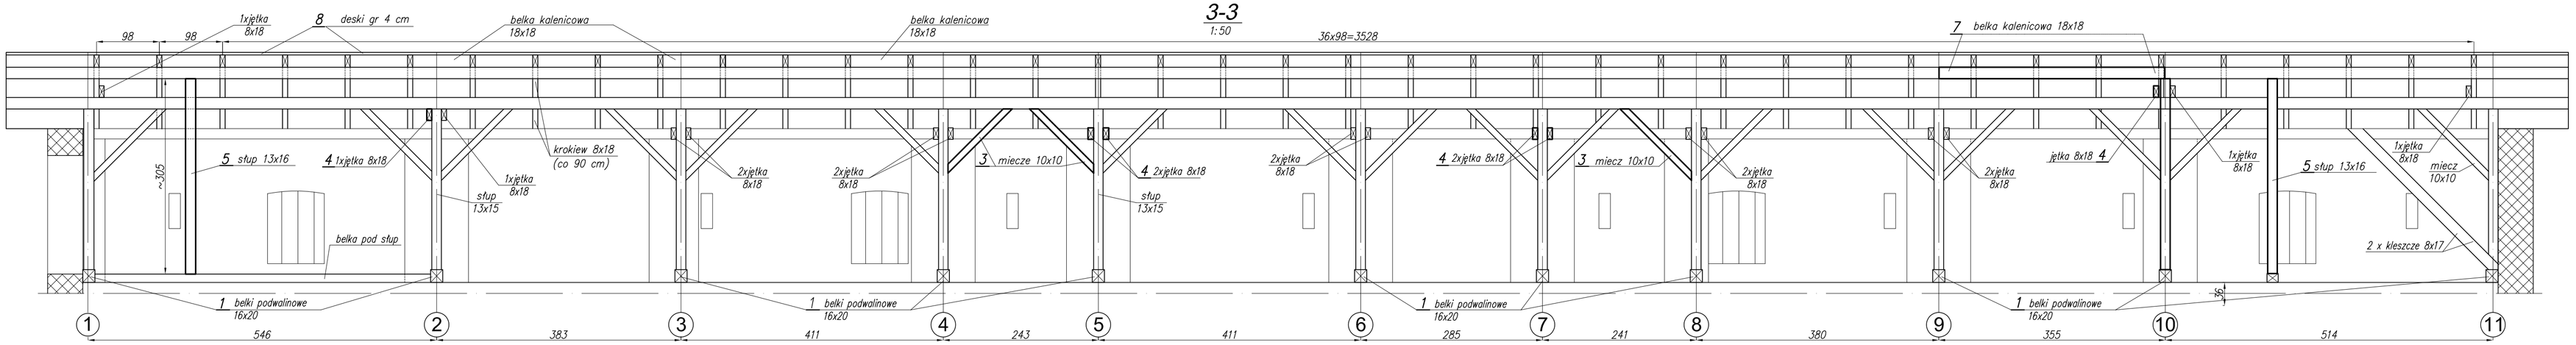

4-4
1:50

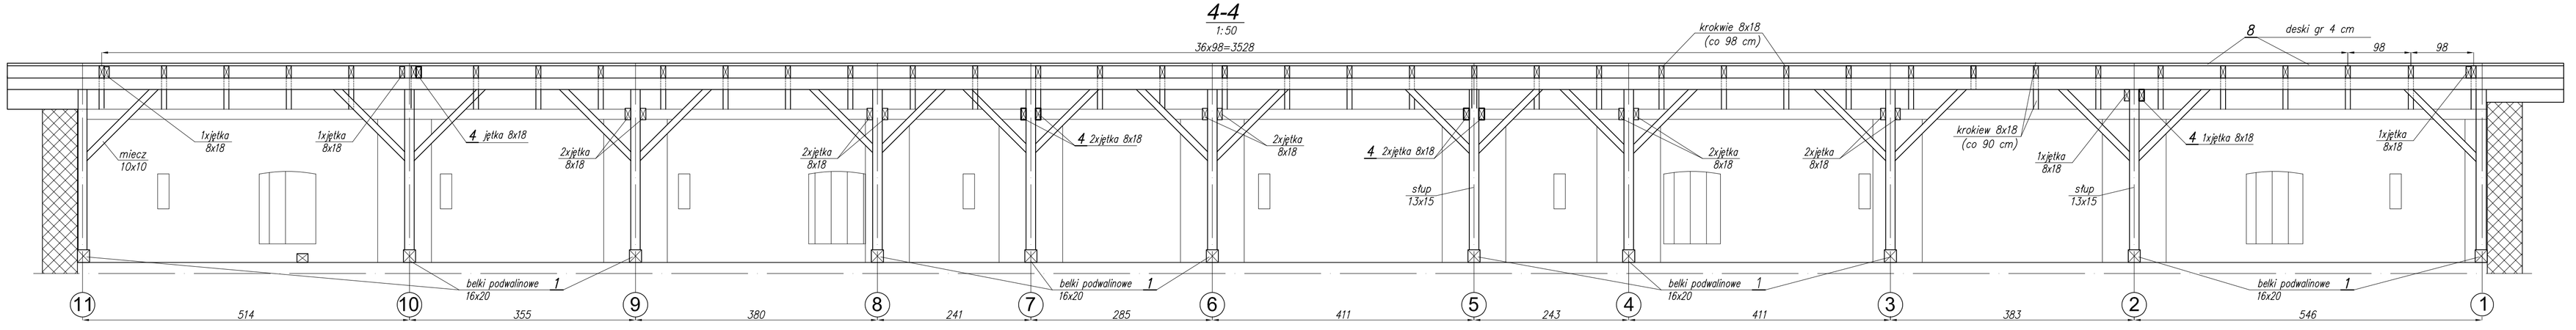

5-5
1:50

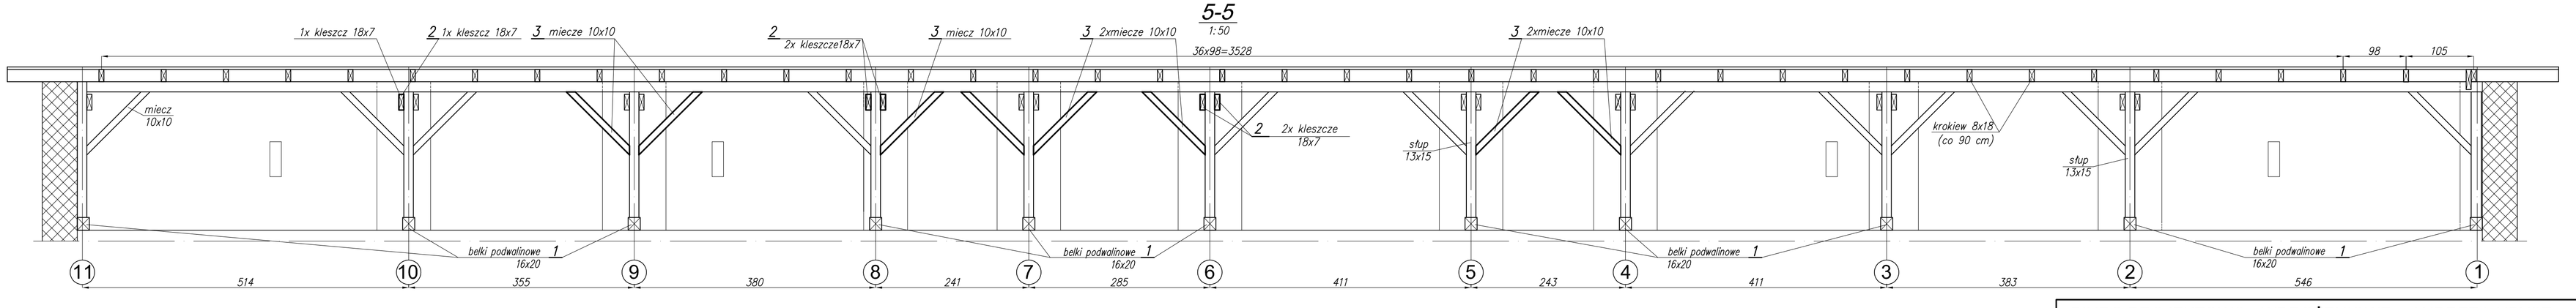

Uwagi:

1. *Elementy wytłuszczone podlegają pracom odtworzeniowym.*
2. *Podczas prac odtworzeniowych wymaga się obecności autora projektu.*

BIURO PROJEKTOWO - WDROŻENIOWE - ANDRZEJ UBYSZ

Obiekt:	**Stajnia Rekreacyjna**
Adres:	**Jakubowice 36 , dz. ewid. nr 11/16 obręb Jakubowice, ks. wiecz. KW nr OP1U/00076018/2**

Tytuł proj.: Projekt architektoniczno-budowlany naprawy sklepień ceglanych stropu odcinkowego i więźby dachowej obiektu stajni rekreacyjnej w Jakubowicach 36	Format A1	Skala 1:50	Data 03.2024r.
Tytuł rys.: Stajnia rekreacyjna - obora z poddaszem użytkowym - przekroje 1-1, 2-2, 3-3, 4-4, 5-5. Stan istniejący			Nr rys. - 02
Projektant: dr inż. Andrzej Ubysz Upr. Nr 98/87/UW DOŚ/BO/5452/01			
Opracował : dr inż. Marek Maj			