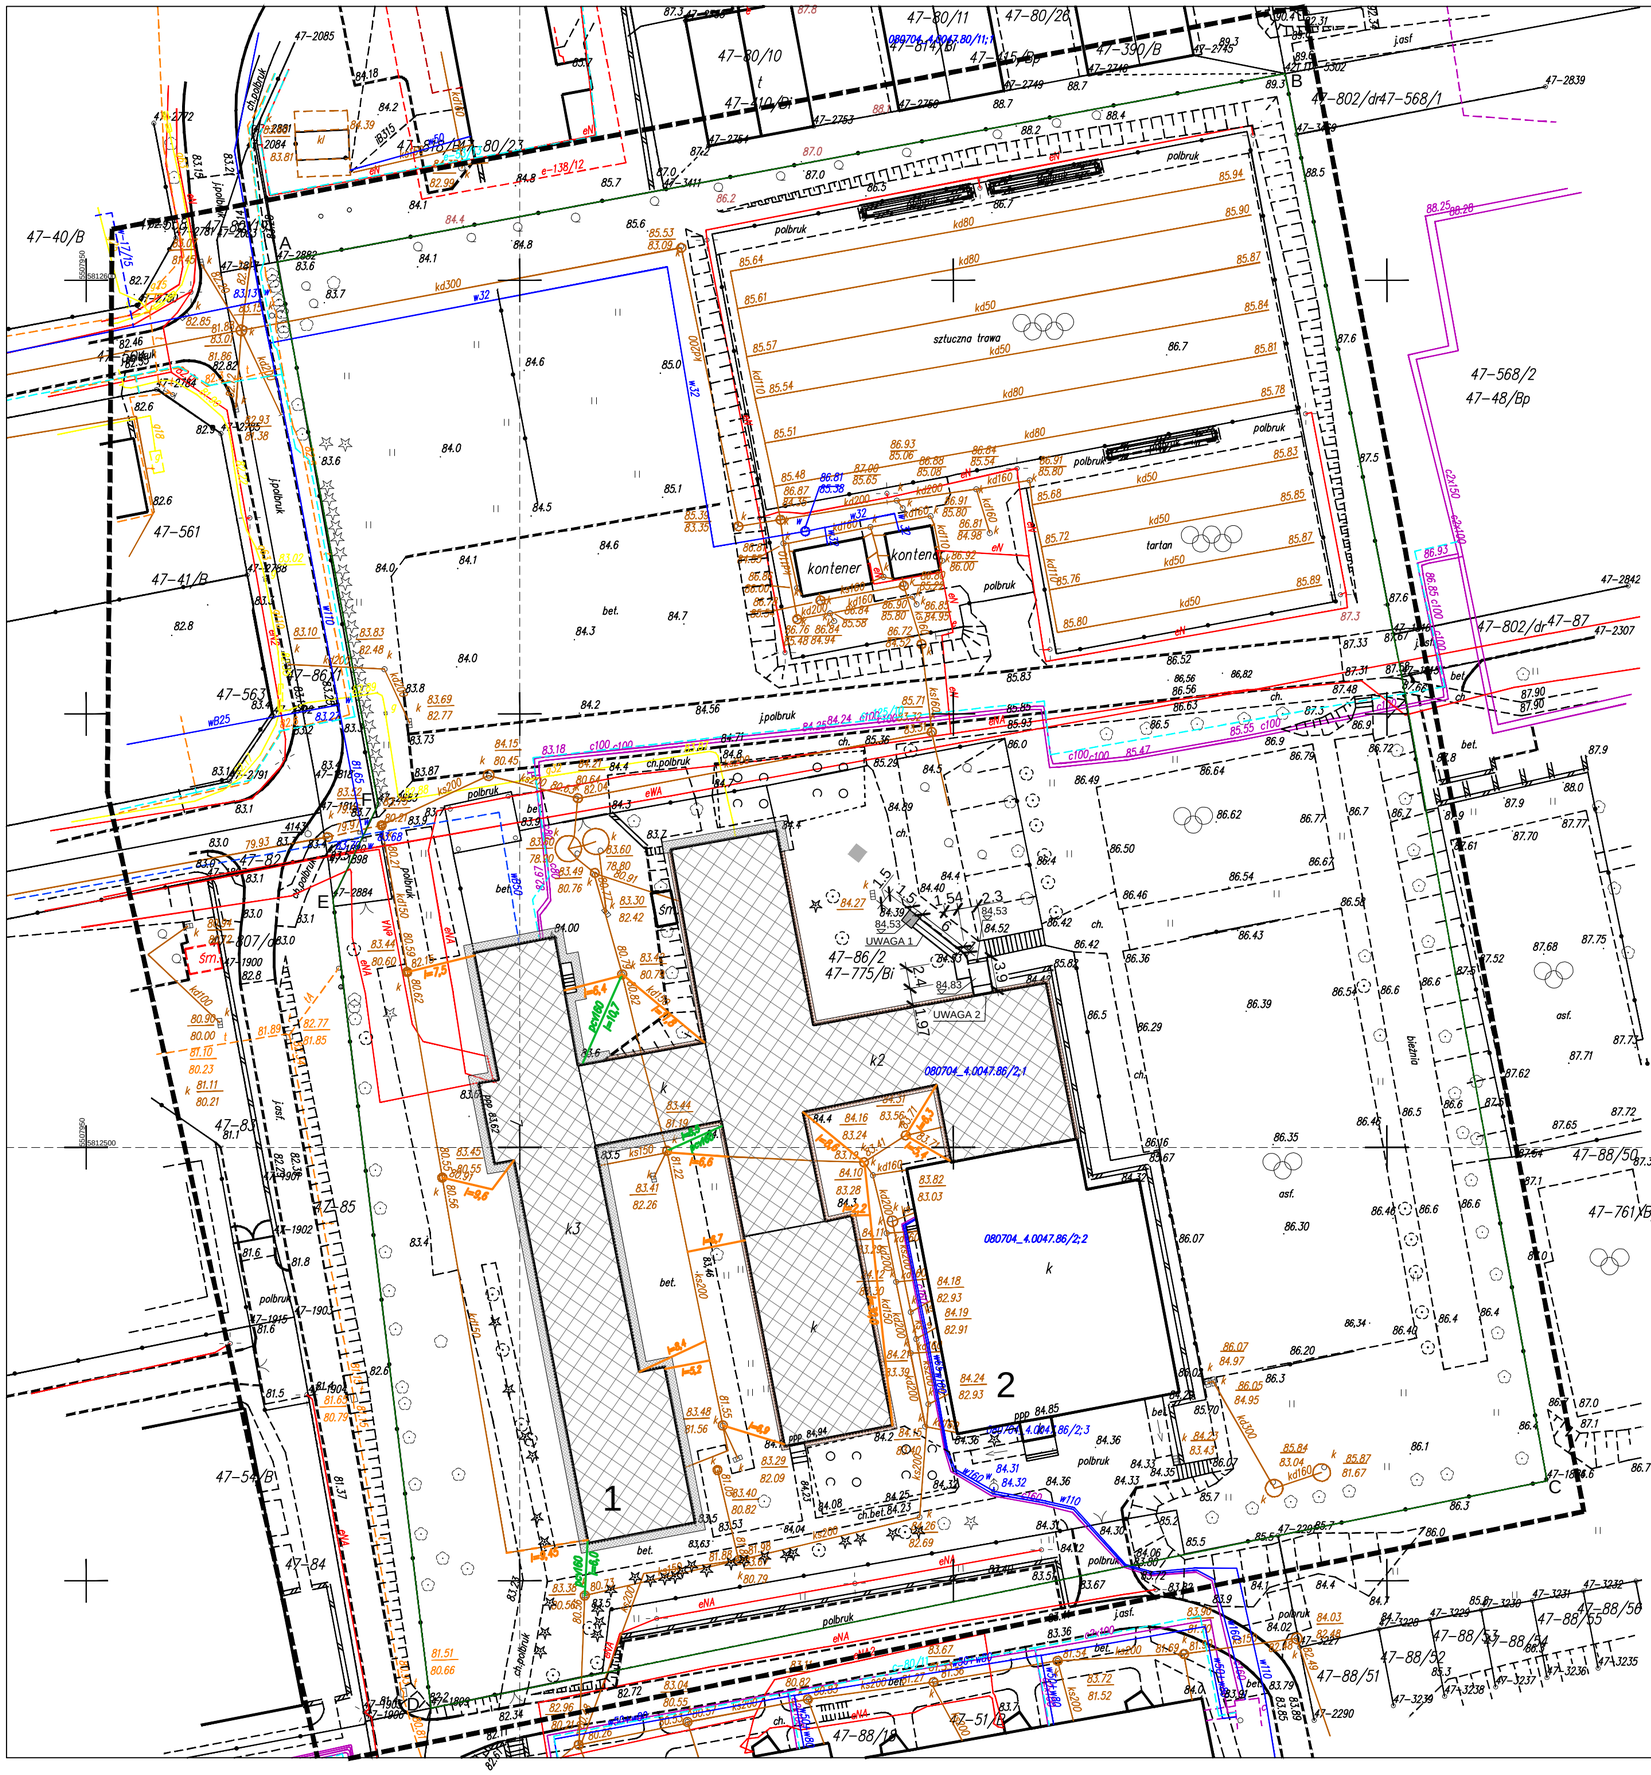

Mapa do celów projektowych

Skala 1:500

Województwo: lubuskie
Powiat: sulęciński
Gmina: 080704_4 m. Sulęcin
Obręb: 080704_4.0047, Sulęcin
Działka: 86/2

Mapę niniejszą sporządzono na podstawie istniejącej mapie zasadniczej w skali 1:500
ark. mapy 5.178.21.15.2.4, 4.2, 5.178.22.11.1.3, 3.1
ukł wsp. 2000:15
ukł. wys. PL-EVRF2007-NH

GK.6640.370.2024
Zielona Góra 31.05.2024r

GEODETA UPRAWNIONY
Dariusz Piątek
upr. Nr 22735
Kierownik pracy

Uwaga !
1.) Niniejsza mapa może nie zawierać sieci nie zgłoszonych do pomiaru powykonawczego i przekazanych do Starostwa Powiatowego w Sulęcinie Ośrodek Dokumentacji Geodezyjnej i Kartograficznej.
2.) Granice działki nr 86/2 na niniejszej mapie na podstawie danych ewidencyjnych będących w zasobie P.O.D.G i K. w Sulęcinie.
3.) W granicach projektowanej inwestycji budowlanej nie badano gruntów obciążonych służebnościami gruntowymi ujawnionymi w księgach wieczystych.

Oświadczam, że niniejszy dokument został opracowany w wyniku prac geodezyjnych i kartograficznych, których rezultaty zawiera operat techniczny pozytywnie zweryfikowany. Jednocześnie informuję, że jestem świadomy odpowiedzialności karnej za złożenie fałszywego oświadczenia.

Identyfikator zgłoszenia prac geodezyjnych	GK.6640.370.2024
Organ służby geodezyjnej, który otrzymał zgłoszenie	*Starosta Sulęciński*
Wykonawca prac geodezyjnych	*Usługi geodezyjne „GEO" Dariusz Piątek*
Nr oraz data sporządzenia dokumentu zawierającego wynik pozytywnej weryfikacji	*Protokół Weryfikacji Nr GK.6640.370.2024_2 z dnia 31.05.2024r.*
Imię i nazwisko oraz nr uprawnień zawodowych kierownika prac	*Dariusz Piątek Nr upr. 22735*

GEODETA UPRAWNIONY
Dariusz Piątek
upr. Nr 22735

LEGENDA:

1. CZĘŚĆ BUDYNKU SZKOŁY OBJĘTA OPRACOWANIEM
2. CZĘŚĆ BUDYNKU SZKOŁY NIEOBJĘTA OPRACOWANIEM

UWAGI

1 PODJAZD DLA OSÓB NIEPEŁNOSPRAWNYCH
- WG ODRĘBNEGO OPRACOWANIA.

2 ZAŁOŻONO, ŻE RZĘDNA BUDYNKU WYNOSI 84,85 m n.p.m.

OZNACZENIA

A - F - GRANICA OPRACOWANIA - GRANICA DZIAŁKI NR 86/2

- ISTNIEJĄCA INSTALACJA KANALIZACJI DESZCZOWEJ DO CZYSZCZENIA

- ODCINEK KANALIZACJI DESZCZOWEJ DO LIKWIDACJI

- ODCINKI KANALIZACJI DESZCZOWEJ DO ZINWENTARYZOWANIA I WYKONANIA NOWYCH PODEJŚĆ

- PROJEKTOWANA OPASKA WOKÓŁ BUDYNKU. OPASKĘ WYKONĆ Z KOSTKI BETONOWEJ. CZĘŚĆ PROJEKTOWANEJ OPASKI WYKONAĆ W MIEJSCU ISTNIEJĄCEJ.

- PO WYKONANIU PRAC ODTWORZYĆ CHODNIKI I DOJŚCIA DO BUDYNKU. ODTWORZENIA WYKONAC Z MATERIAŁU ROZBIÓRKOWEGO.

- PRZED PODJAZDEM DLA NIEPEŁNOSPRAWNYCH WYKONAĆ PRZESTRAEŃ MANEWROWĄ O WYMIARACH 1,5m x 1,5m Z KOSTKI BETONOWEJ.

PROJEKT

Zamierzenie budowlane	REMONT (TERMOMODERNIZACJA) W ZAKRESIE OCIEPLENIA ŚCIAN ZEWNĘTRZNYCH, OCIEPLENIA POŁACI DACHOWYCH Z WYMIANĄ POKRYCIA ORAZ WYMIANY CZĘŚCI STOLARKI OKIENNEJ I DRZWIOWEJ W CZĘĆI BUDYNKU SZKOŁY PODSTAWOWEJ IM. POLSKICH OLIMPIJCZYKÓW W SULĘCINIE Sulęcin, os. Kopernika 7, dz. nr 86/2, obręb 0047 SULĘCIN II, jedn. ewid. 080704_4					
Inwestor	Gmina Sulęcin, ul. Lipowa 18, 69-200 Sulęcin					
Nazwa	PLAN SYTUACYJNY					
	Nazwisko i imię	Nr uprawn.	Data	Podpis		
Projektant architektura	mgr inż. arch. Agata Zwolińska	197/LUOKK/2023 do projektowania bez ograniczeń w specjalności architektonicznej	05.06.2024		**Skala rys.**	**1:500**
Opracował architektura	mgr inż. Mariusz Skrzypczak	LBS/0028/POOK/09 do projektowania bez ograniczeń w specjalności konstrukcyjnej	05.06.2024			
Projektant inst. sanitarne	inż. Jacek Faber	25/04/ZG do projektowania bez ograniczeń w specjalności instalacyjnej sanitarnej	05.06.2024		**Rys. nr**	**1**
Projektant inst. elektryczne	mgr inż. Mariusz Warszawa	LBS/0002/POOE/10 do projektowania bez ograniczeń w specjalności instalacyjnej sanitarnej	05.06.2024			