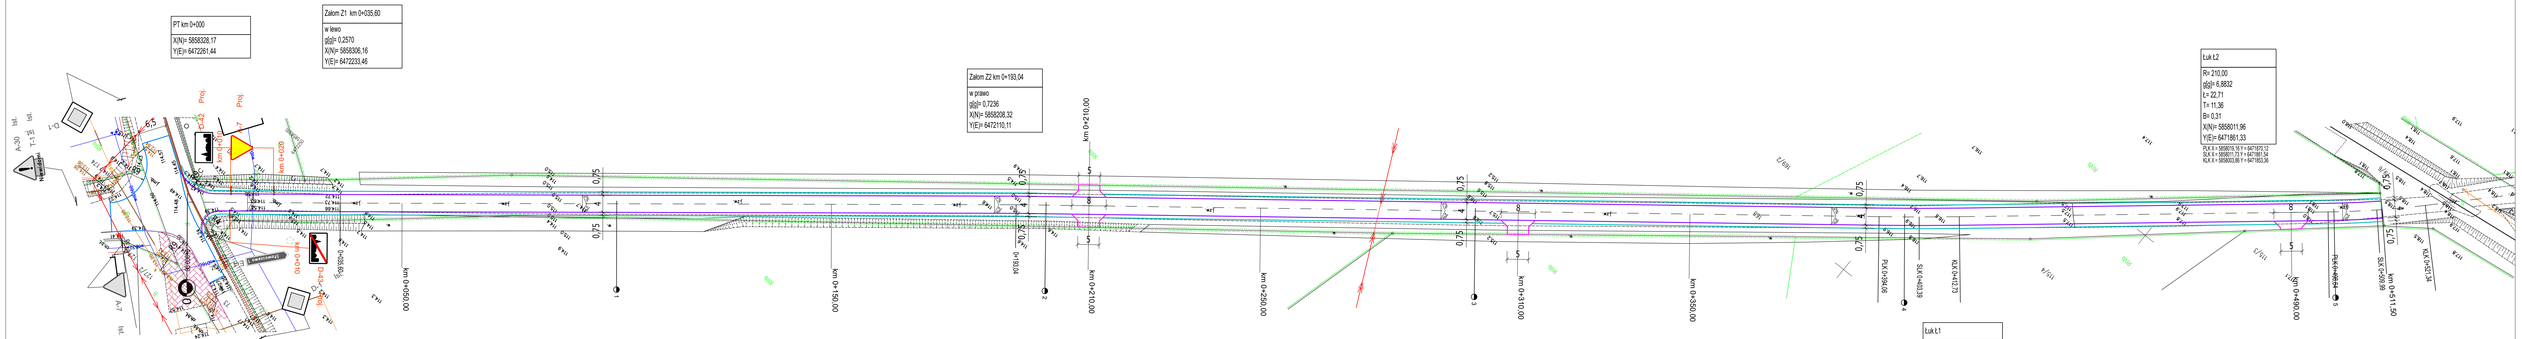
PT km 0+000
X(N)= 5858328,17
Y(E)= 6472261,44
Zakon Z1 km 0+035,60
w lewo
α[gr]= 0,2570
X(N)= 5858306,16
Y(E)= 6472233,46
Zakon Z2 km 0+193,04
w prawo
α[gr]= 0,7236
X(N)= 5858008,32
Y(E)= 6472110,11
Łuk L2
R= 210,00
α[gr]= 0,8832
L= 22,71
T= 11,36
B= 0,31
X(N)= 5858011,96
Y(E)= 6471861,33
PLK II x = 5858019,18 Y = 6471870,12
SLK II = 5858011,73 Y = 6471861,54
KLK II = 5858003,86 Y = 6471853,36
Łuk L1
R= 700,00
α[gr]= 1,6976
L= 18,67
T= 9,33
B= 0,06
X(N)= 5858079,48
Y(E)= 6471943,83
PLK I x = 5858081,20 Y = 6471921,21
SLK I = 5858075,43 Y = 6471843,87
KLK I x = 5858073,57 Y = 6471836,61
km 0+050,00
km 0+150,00
km 0+210,00
km 0+250,00
km 0+310,01
km 0+350,00
km 0+400,00
km 0+511,50
PLK I=5858,06
SLK I=4833,89
KLK I=4812,73
PLK II=4858,64
SLK II=509,89
KLK II=5512,34
0,75
5,0
6,5
Proj.
Proj.
km 0+020
km 0+040
km 0+080
km 0+100
km 0+120
km 0+140
km 0+160
km 0+180
km 0+200
km 0+220
km 0+240
km 0+260
km 0+280
km 0+300
km 0+320
km 0+340
km 0+360
km 0+380
km 0+400
km 0+420
km 0+440
km 0+460
km