


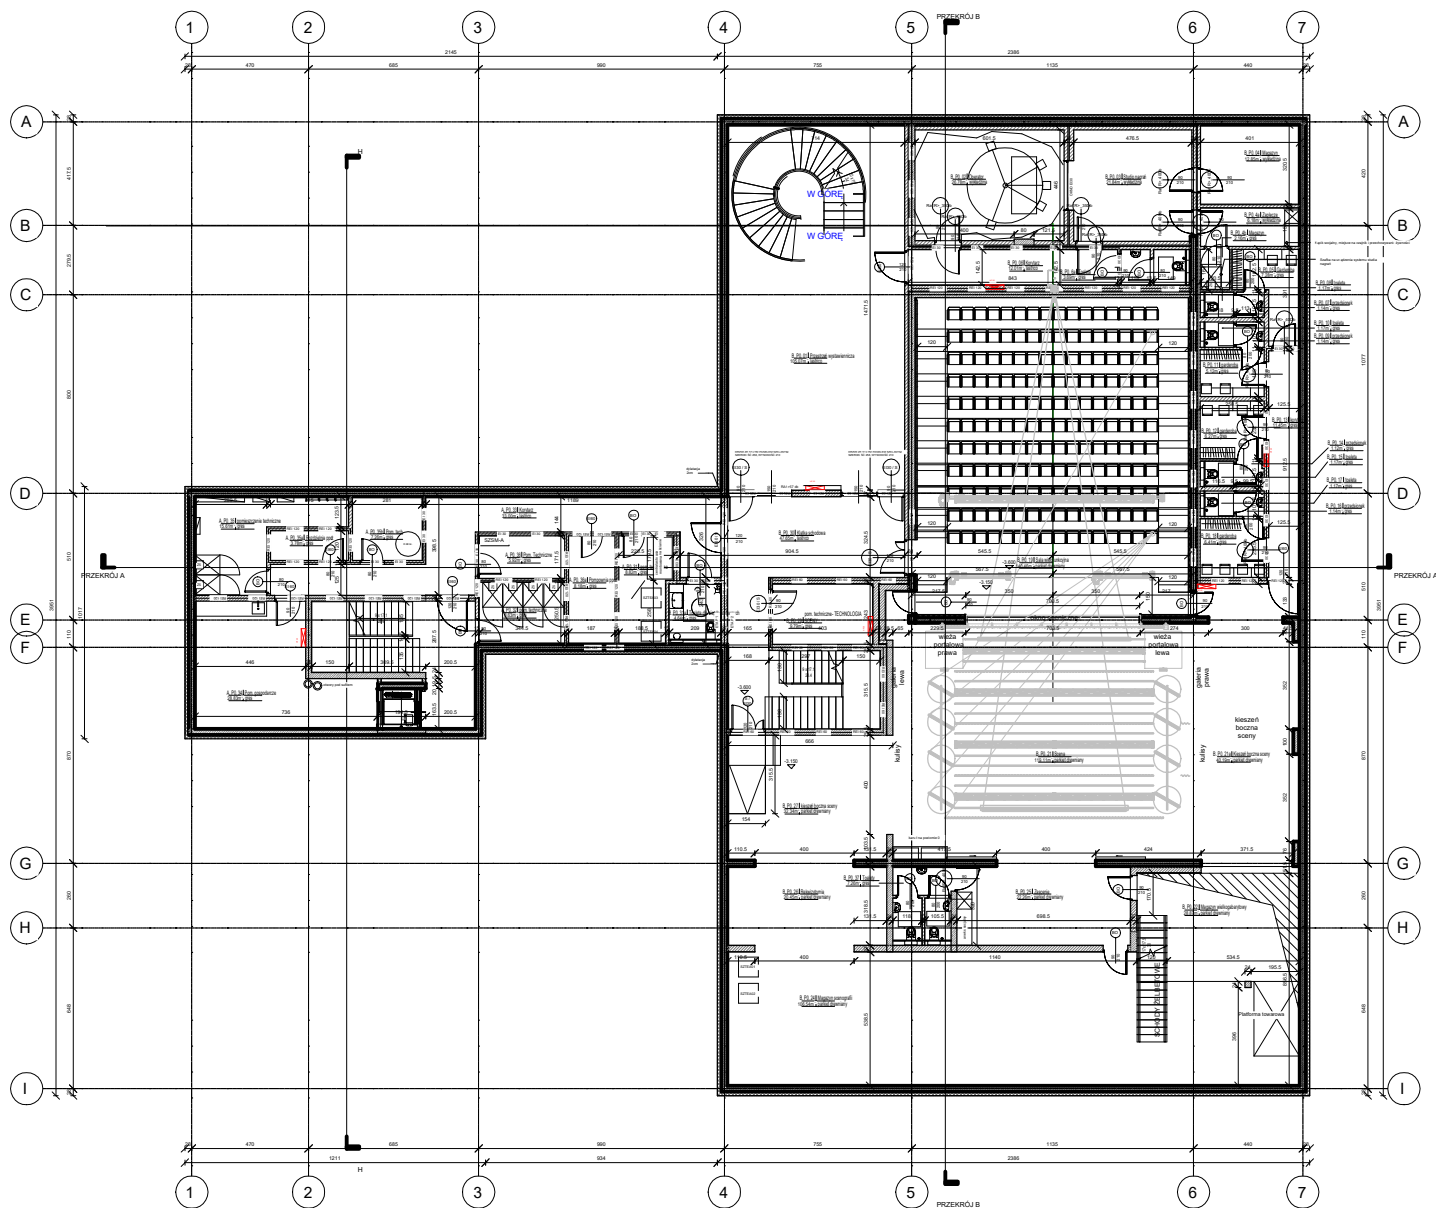

Data projektu		PROJEKT BUDOWLANY	
Numer projektu:		0122	
Nazwa projektu:		Budowa budynku Pomiatowej Instytucji Kultury wraz z infrastrukturą towarzyszącą oraz zagospodarowaniem terenu przy ul. Piłsudskiego w Legionowie	
Adres:		ul. Piłsudskiego	
Inwestor:		Powiat Legionowski Centrum Władysława Sikorskiego 11 05-119 Legionowo	
Biuro/Instytut Projektowania:		- gabinet K. Kicińskiego - projektowa ul. Świdnicka 12/14 05-175 Warszawa info@kci-kiciński.com	
Projektant:		mgr inż. arch. Katarzyna Kicińska NIP: 1476111111	
Zespół Projektowy:		mgr inż. arch. Katarzyna Kicińska mgr inż. arch. Włodzisław Fajdek mgr inż. arch. Michał Kiciński	
Uprawnienia Arch.:		mgr inż. arch. Katarzyna Kicińska NIP: 1476111111	
Nazwa rysunku:		PROJEKT BUDOWLANY	
Nazwa rysunku:		RZUT POKRÓJ - I	
Numer rysunku:		0122-PB-A-R.3	
Skala:		1:100	
Wzrost:			
Data:		02/2024	
Projektant:		Kiciński & Kiciński - projektowa	