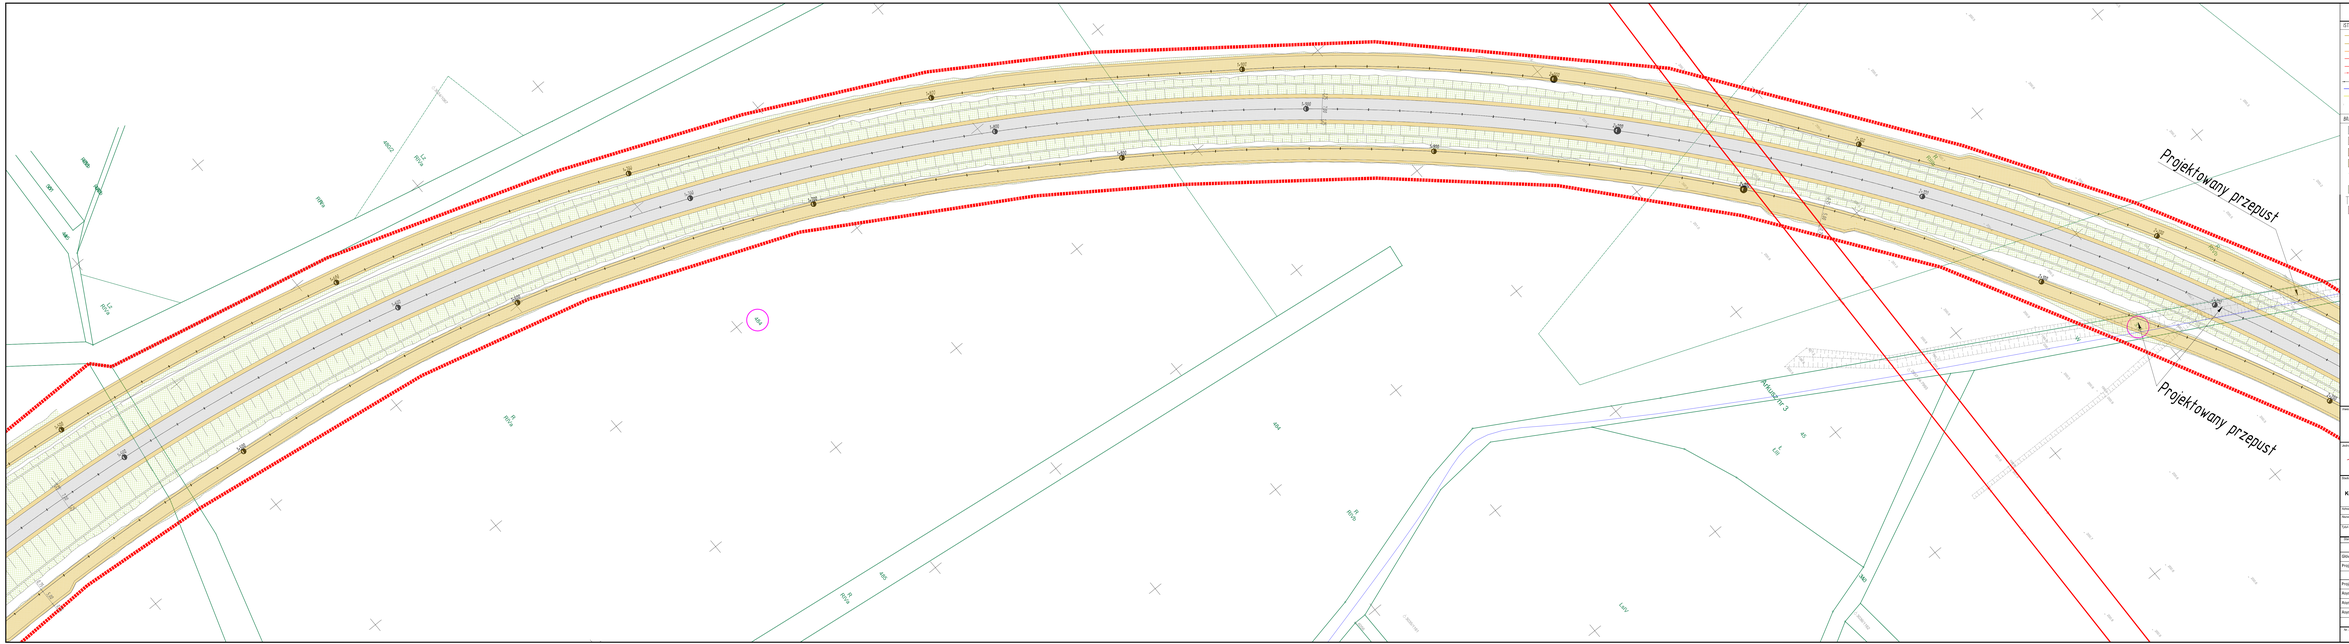
Projektowany przepust
Projektowany przepust
Projektowany przepust