


INWENTARYZACJA

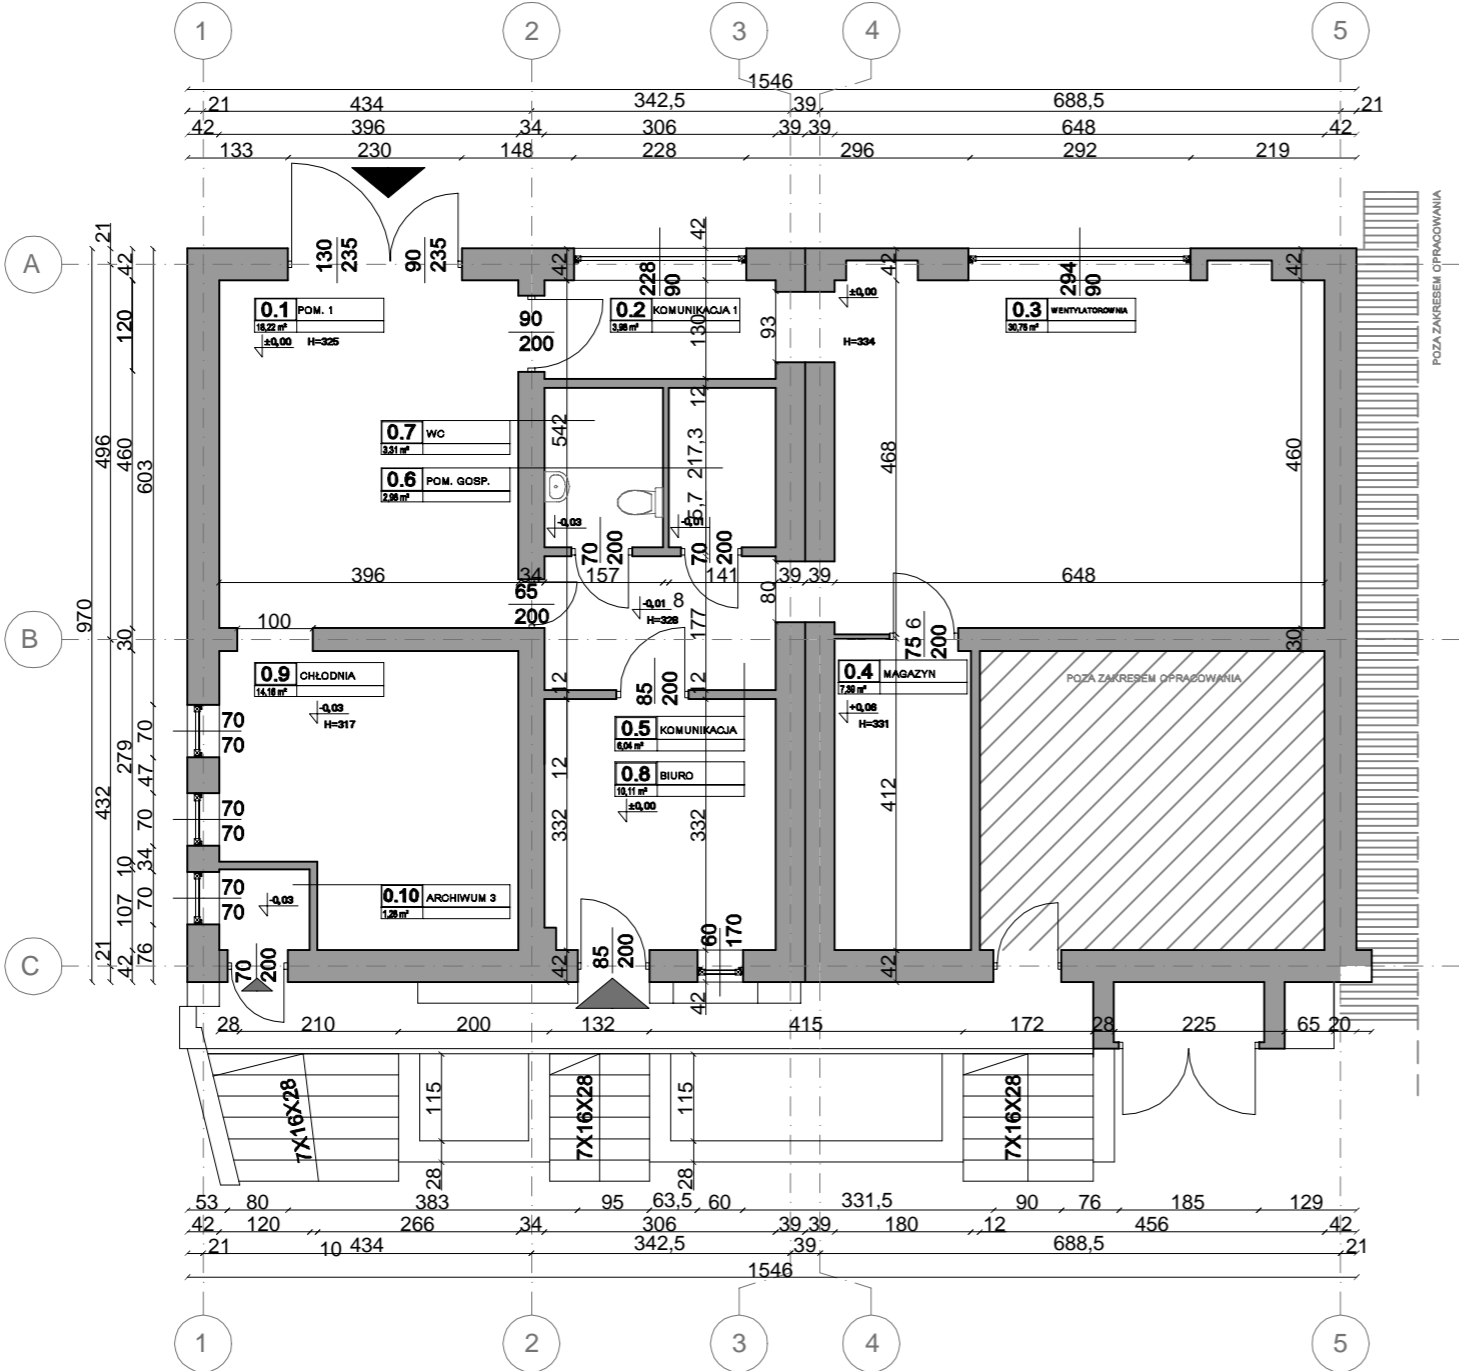

RZUT PARTERU
1:100

<