STAN PROJEKTOWANY

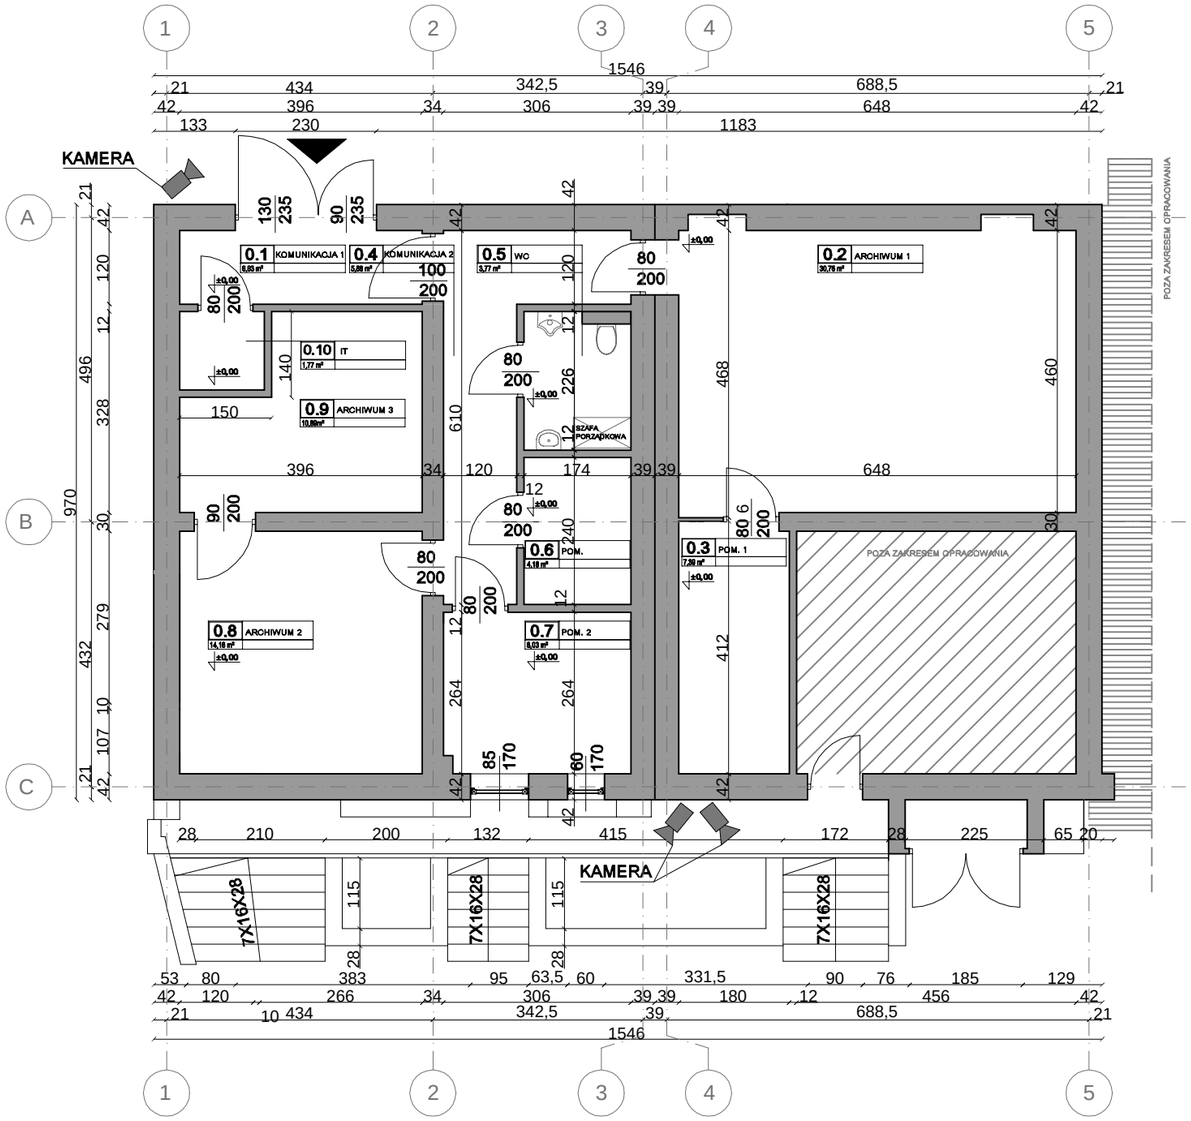

RZUT PARTERU
1:100

"ARCUS" S.C. 43-190 Mikołów ul. Wolności 15
tel. 0-691-371-388 @: arcus.sc@gmail.com

INWESTOR:	Zagłębiowski Szpital Kliniczny, ul.Szpitalna 40, 41-250 Czeladź			
LOKALIZACJA INWESTYCJI:	**ul. Stanisława Małachowskiego 12, 42-500 Będzin**			
TEMAT:	Modernizacja pomieszczeń archiwum z przystosowaniem do obowiązujących przepisów			
PROJEKTOWAŁ:	mgr. inż. Adrian GARCORZ	SLK/1988 /POOK/07		DATA: 04.2025
				SKALA: **1:100**
NAZWA RYSUNKU:	**RZUT PARTERU - ARCHIWUM - STAN PROJEKTOWANY**			NR RYS.: **A-2**

Rysunek podlega ochronie prawnej zgodnie z przepisami Ustawy z dnia 04.02.1994 r. Prawo autorskie i prawa pokrewne. Powielanie i udostępnianie osobom trzecim bez zgody autora zabronione.