


PRZEKRÓJ NORMALNY- KONSTRUKCYJNY

SKALA 1:50

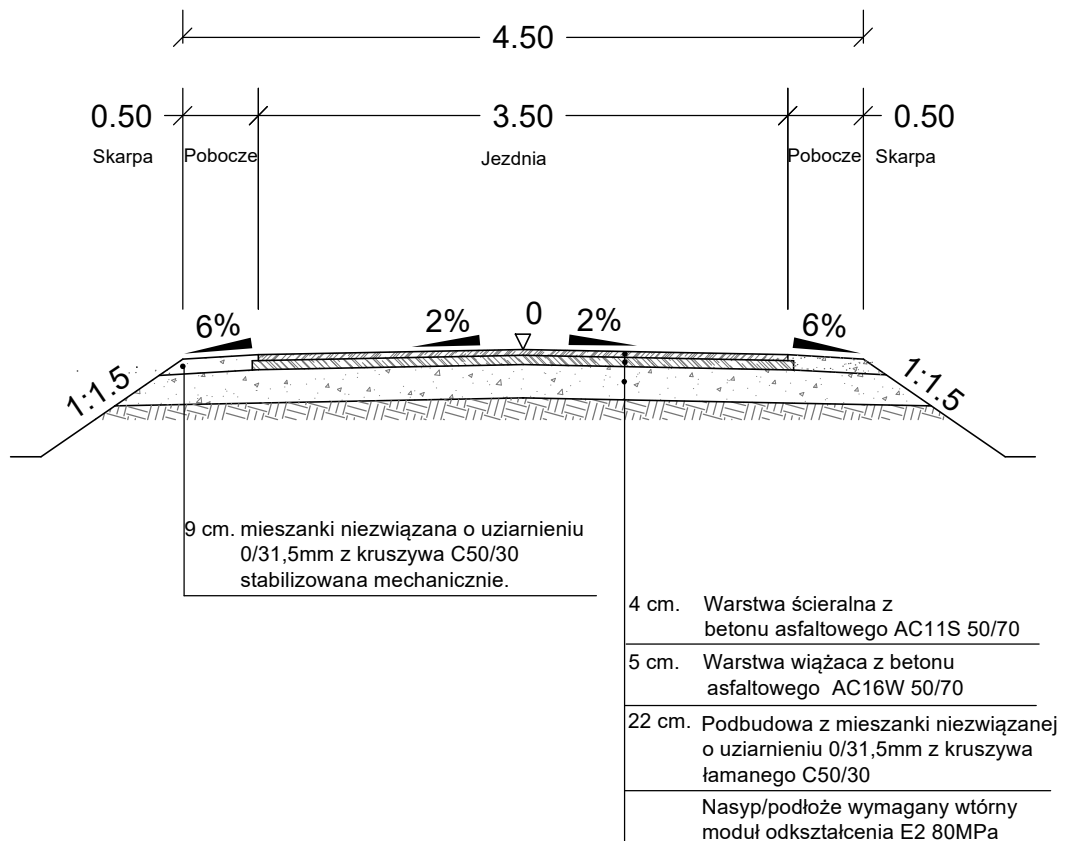

UWAGA:

Zieleńce wykonać stosując zmienne pochylenie poprzeczne w granicach 2-8 % w celu niwelacji występujących różnic w wysokościach terenu.

JEDNOSTKA PROJEKTOWA: PROJEKTOWANIE I NADZORY RENATA STANKIEWICZ 16-400 SUWAŁKI, UL. ELCKA 23				
TEMAT: "Przebudowa drogi gminnej w Rykaczewie, gmina Korycin"				
ADRES: Droga Gminna w msc, Rykaczewo gm. Korycin				
INWESTOR: Gmina Korycin ul. Knyszyńska 2A 16-140 Korycin				
BRANŻA DROGOWA	PROJEKTANT inż. RENATA STANKIEWICZ nr upr. PDL/0030/ZOOD/04 PIIB nr PDL/BD/1423/01		PODPIS	
	TYTUŁ RYSUNKU PRZEKRÓJ NORMALNY-KONSTRUKCYJNY		DATA 11.12.2024r.	NR RYS. D-3.0
SKALA 1:50				