


LEGENDA:

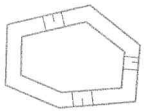

projektowany zbiornik retencyjno-infiltracyjny



proj. droga wewnętrzna



zakres wymiany gruntu



poziomice z rzędnymi wymiany gruntu wraz z rzędnymi


F1, F2, ...

poła wymiany gruntów

O1, O2, O3



odwierty geotechniczne

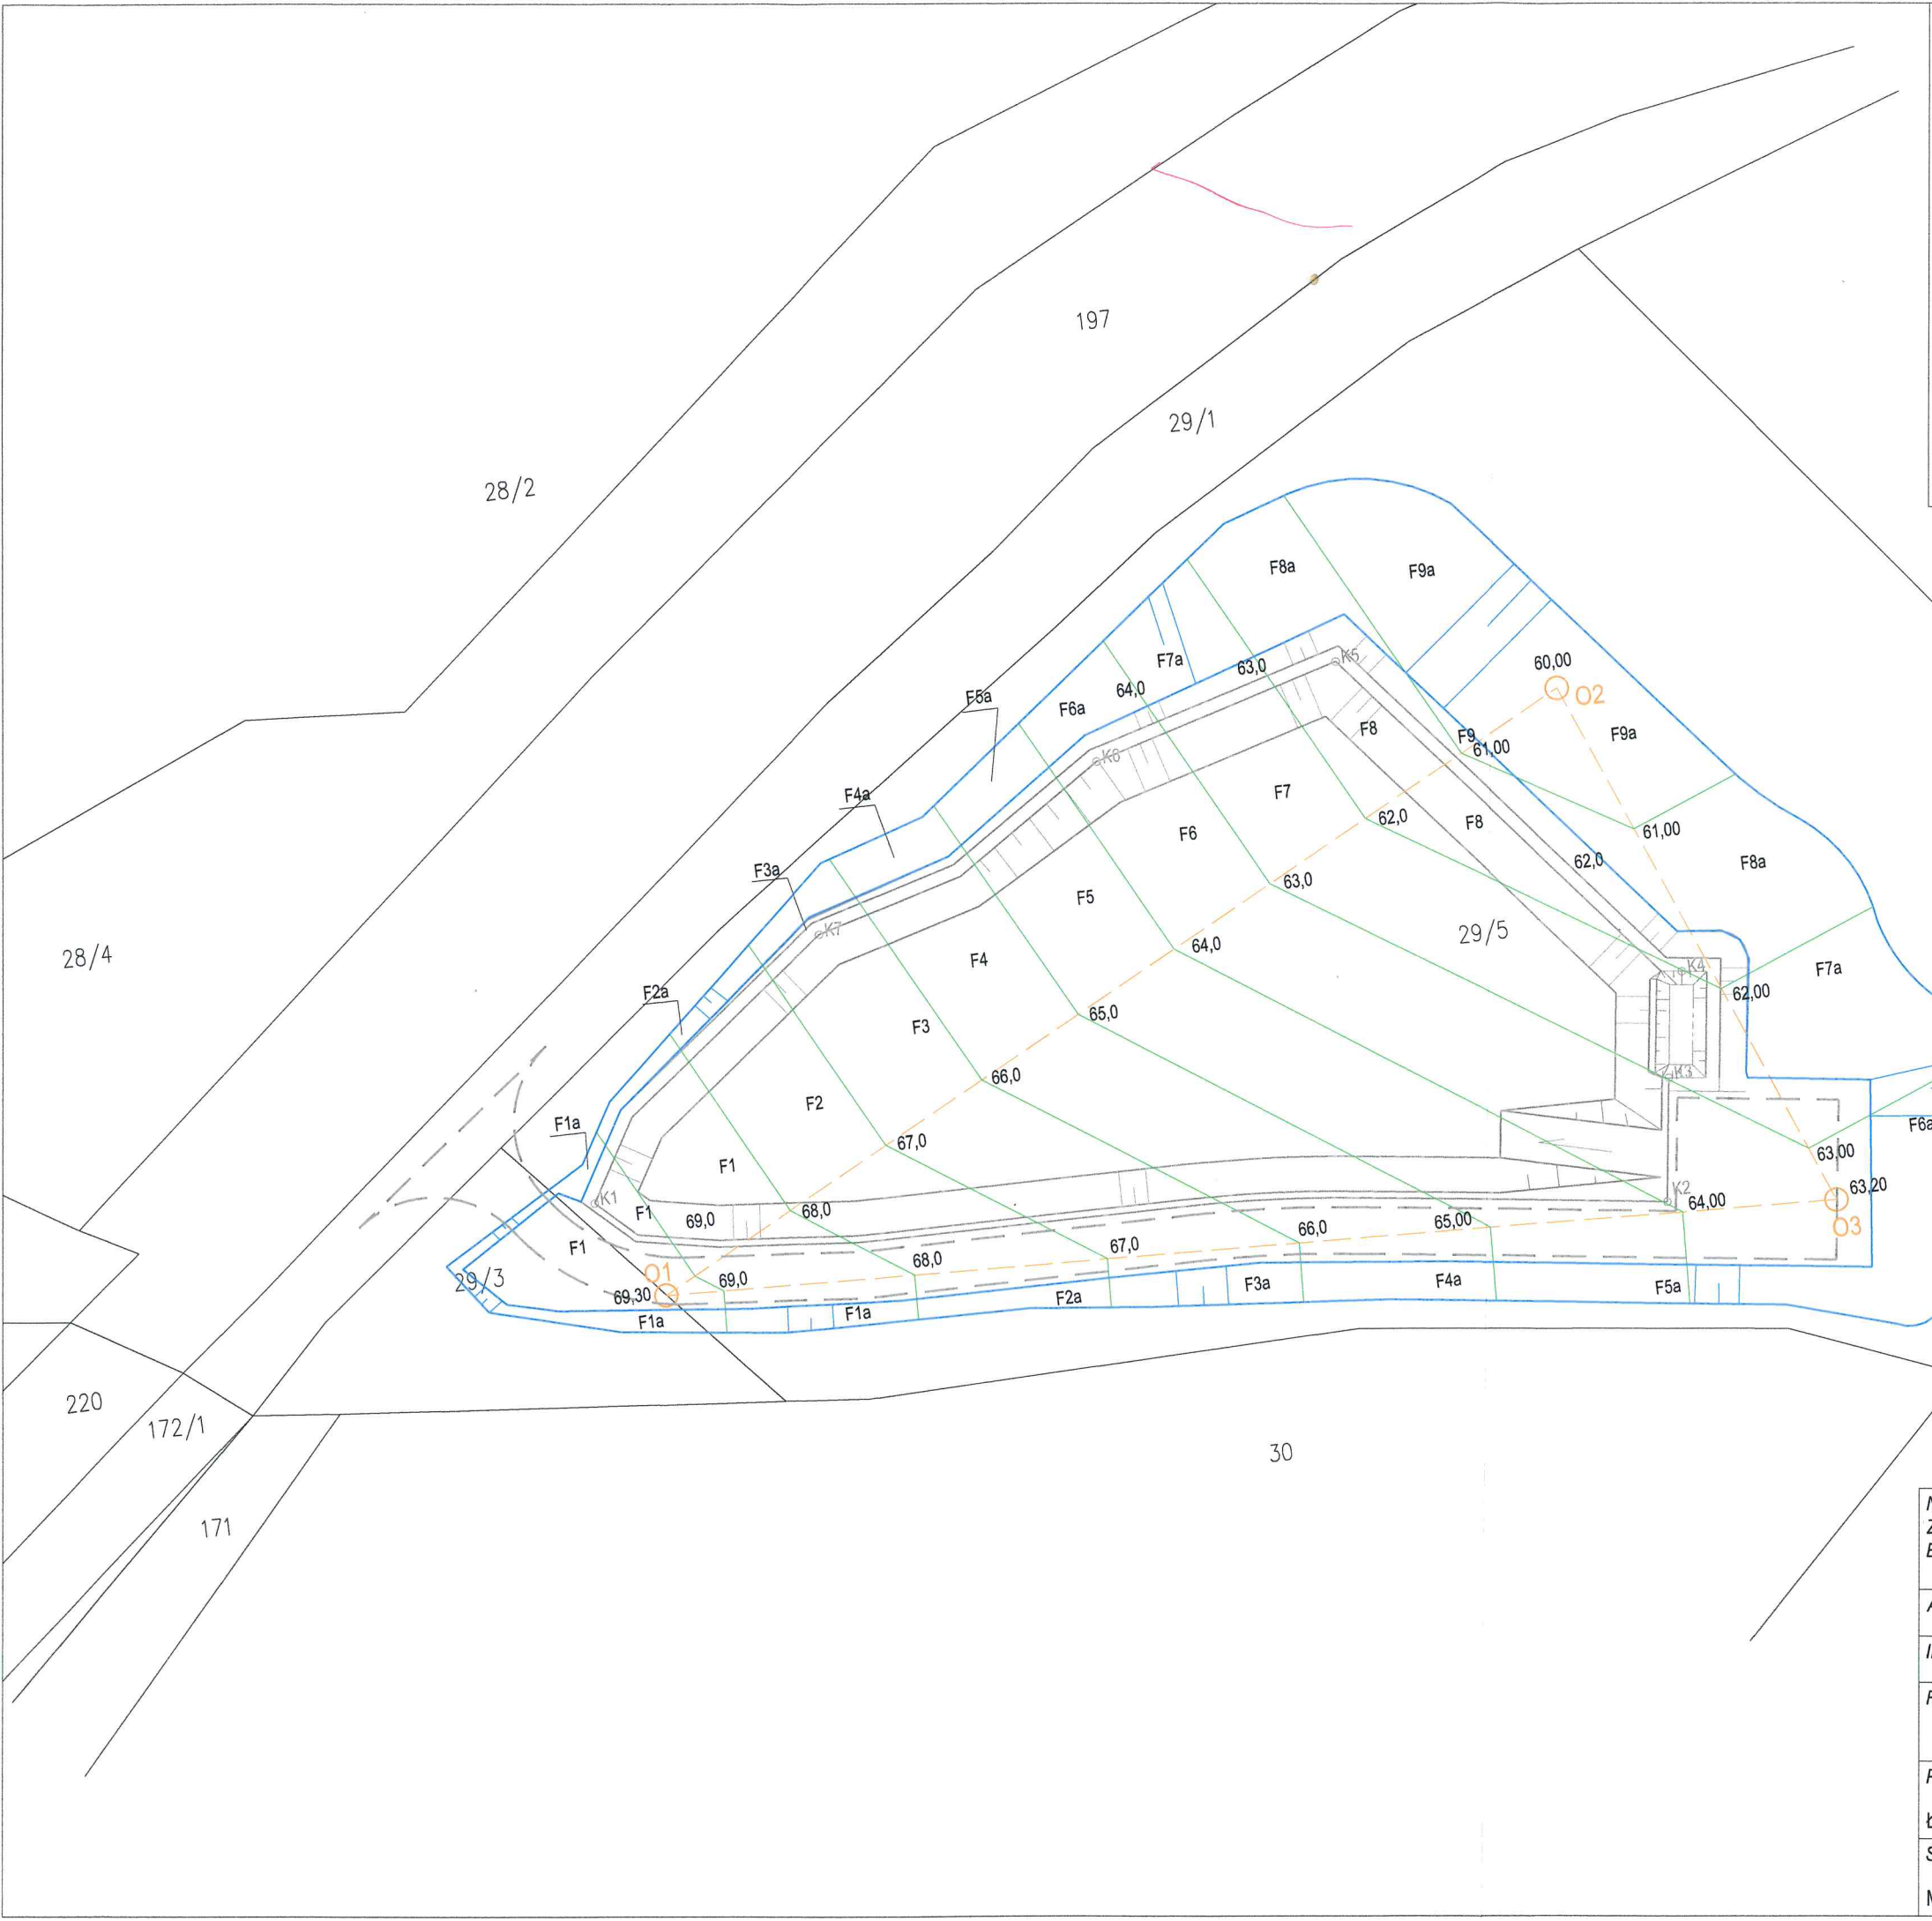

NAZWA ZAMIERZENIA BUDOWLANEGO:		Budowa zbiornika retencyjnego, budowa kanalizacji deszczowej, budowa rowu, budowa drogi wewnętrznej w Sulnówku.		PROJEKT BUDOWLANY
ADRES	Sulnówko, działki nr 041409_5.0017.AR_6.29/1, 041409_5.0017.AR_6.29/3, 41409_5.0017.AR_6.29/5			DATA MAJ 2023
INWESTOR	Gmina Świecie, ul. Wojska Polskiego 124, 86-100 Świecie			SKALA 1:500
RYSUNEK	PLAN ROBÓT ZIEMNYCH			NR RYS S2
PROJEKTANT	SPECJALNOŚĆ	NR UPRAWNIENI	PODPIS	BRANŻA
Łukasz Nowakowski	sanitarna	POM/0246/POOS/09		sanitarna
SPRAWDZAJĄCY		NR UPRAWNIENI	PODPIS	BRANŻA
Marcin Kukliński	sanitarna	KUP/0142/POOS/12		sanitarna