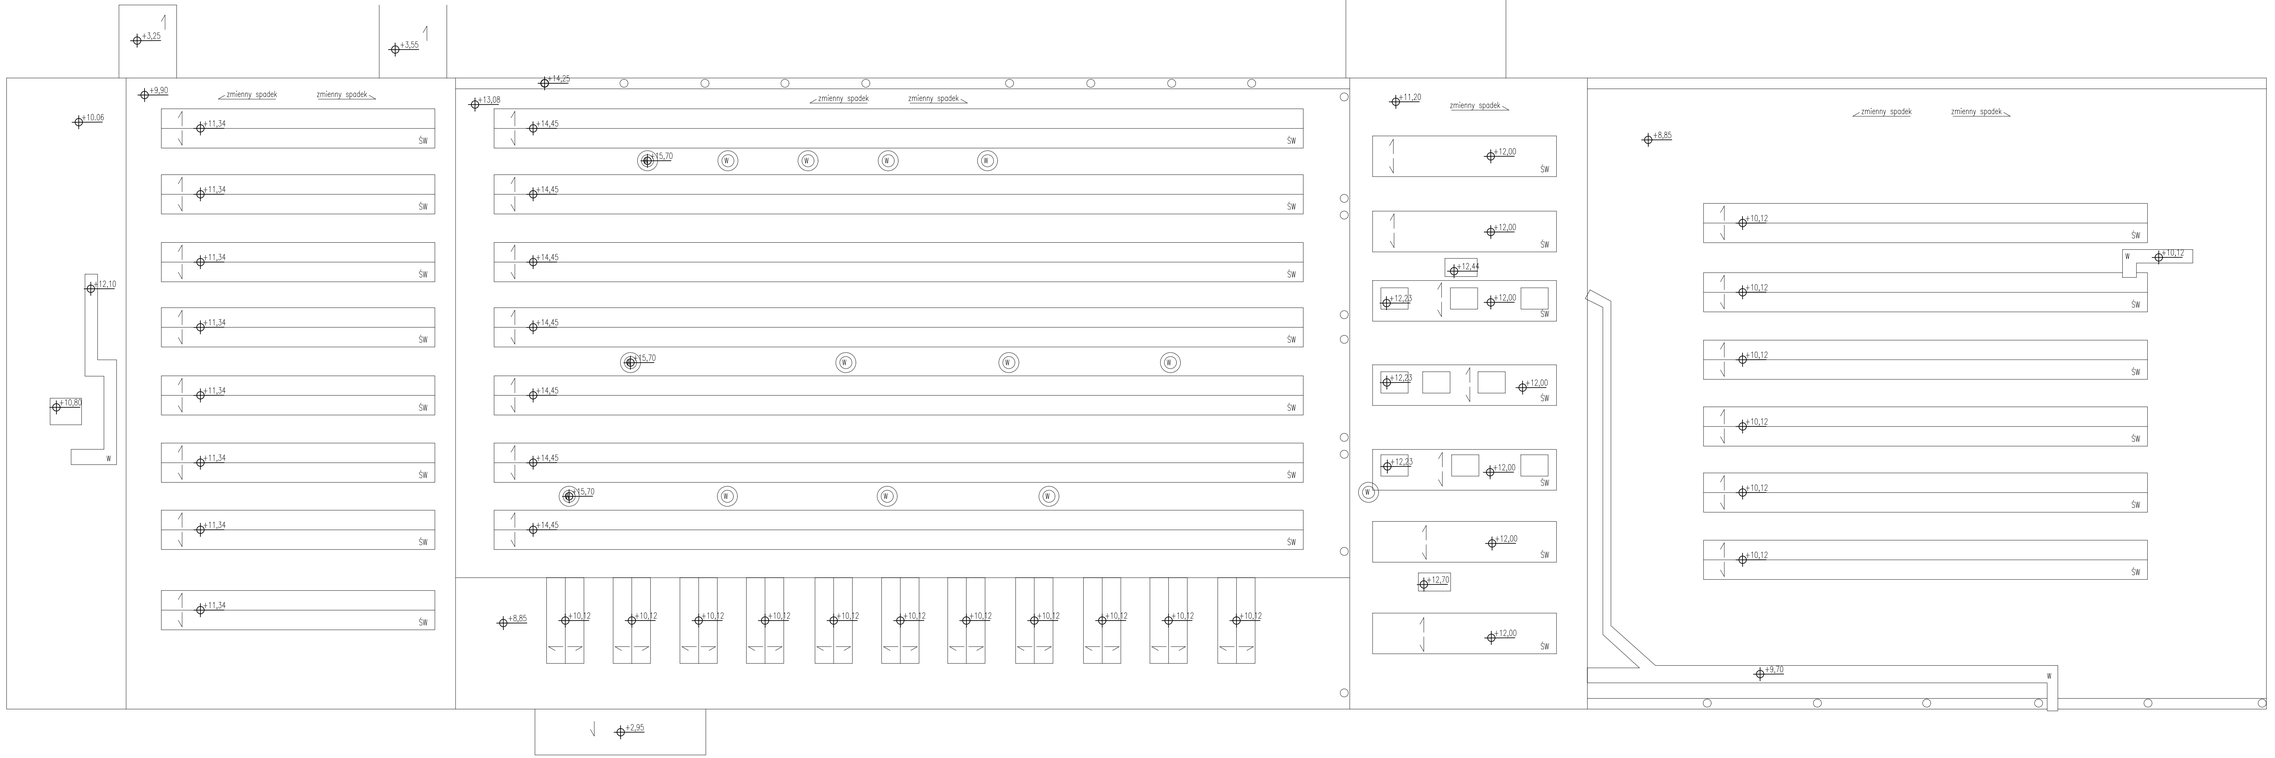

OZNACZENIA:

KS – wywiewka kanalizacji sanitarnej
SW – świetlik/klapa dymowa
W – elementy systemu wentylacji
K – elementy klimatyzacji

PROJEKT:	INWENTARYZACJA BUDOWLANA **B2**
ADRES:	DZ. NR 1/23, AM-3, Obręb Grabiszyn, Wrocław 026401_1.0028.AR_3.1/23
INWESTOR:	DOLNOŚLĄSKIE ZAKŁADY USŁUGOWO-PRODUKCYJNE DODAMEL SP. Z O.O. ul. Fabryczna 10, 53-609 Wrocław
	SOONAR ul. Mikołaja Reja 92/36 50-343 Wrocław tel. 692-551-356 www.soonar.pl
BRANŻA:	ARCHITEKTURA — STADIUM: IN
OPRACOWAŁ/A:	arch. Michał Krawczyk — NR UPRAWNIEŃ: 18/DSOKK/2015 — PODPIS:
	RZUT DACHU — I.10
SKALA:	1:200 — DATA: SIERPIEŃ 2023r.