


Wierzchnia warstw na bazie żywic poliuretanowych i granulatu EPDM	
przepuszczalna dla wody - typ natrysk.	gr. 2 mm
Warstwa nośna na bazie żywic poliuretanowych i granulatu gumowego SBR frakcji 1,0-4,0 mm - gr. 10-11mm	
Warstwa elastyczna ET	gr. 30-35mm
Podbudowa w. górna z miążu kamiennego fr. 0-31,5mm zagęszczonego mechanicznie $I_s \geq 97$	gr. 150mm
Warstwa piasku fr. 0-31,5mm stabilizowana mechanicznie do $I_d \geq 97$	gr. ~300mm

Kostka brukowa	gr. 8cm
Podsyпка cementowo-piaskowa 1:3	gr. 3cm
Podbudowa z łącznia kamiennego	gr. 20cm
Warstwa rozsączająca z piasku średn.	gr. 20-60cm
Obrzeże betonowe 8x30x100cm	
Fundament z chudego betonu	

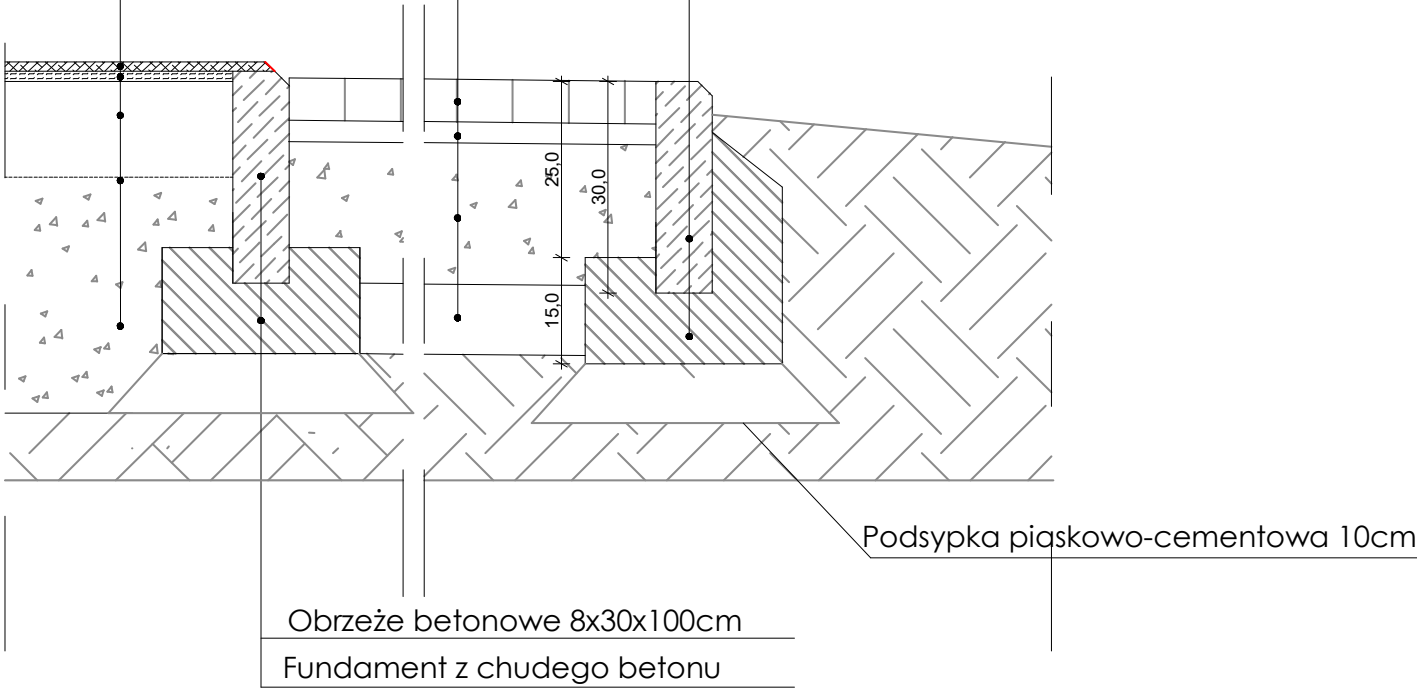

DETAL



ZAMAWIAJĄCY:
GMINA KOŁBASKOWO
KOŁBASKOWO 106
72-001 KOŁBASKOWO

GRUPA QUAD

ARCHITEKTURA WNĘTRZA PATRYK KWAŚNIEWSKI
UL. SMOLAŃSKA 3, 70-026 SZCZECIN, TEL. 600 323 898

TEMAT: PROJEKT WYPOSAŻENIA TERENU REKREACYJNEGO PRZY GMINNEJ ŚWIETLICY W KAMIENCU W CZTERY WOLNOSTOJĄCE WIATY PIKNIKOWE, JEDEN WOLNOSTOJĄCY BUDYNEK GOSPODARCZY, BOISKO WIELOFUNKCYJNE, URZĄDZENIA PLACU ZABAW Z ELEMENTAMI MAŁEJ ARCHITEKTURY ZLOKALIZOWANE NA DZIAŁCE NR 1/1, OBR. KAMIENIEC, GM. KOŁBASKOWO

RODZAJ OPRACOWANIA: PROJEKT TECHNICZNY-ZMIANA NR 1- 19.03.2025 r

ZESPÓŁ:	IMIĘ I NAZWISKO	NR UPR.	SPEC.	PODPIS
PROJEKTANT:	ALEKSANDRA KWAŚNIEWSKA	27/ZPOIA/OKK/2009	ARCH.B/O	
OPRACOWAŁA:	MATEUSZ KWAŚNIEWSKI	16/ZPOIA/OKK/2011	ARCH.B/O	

TREŚĆ RYSUNKU
DETAL A
NAWIERZCHNIE BOISKA

DATA:	07.2024	NR RYSUNKU	KAT. OBIEKTU
SKALA:	---	12	III+VIII
BRANŻA:	ARCH		