

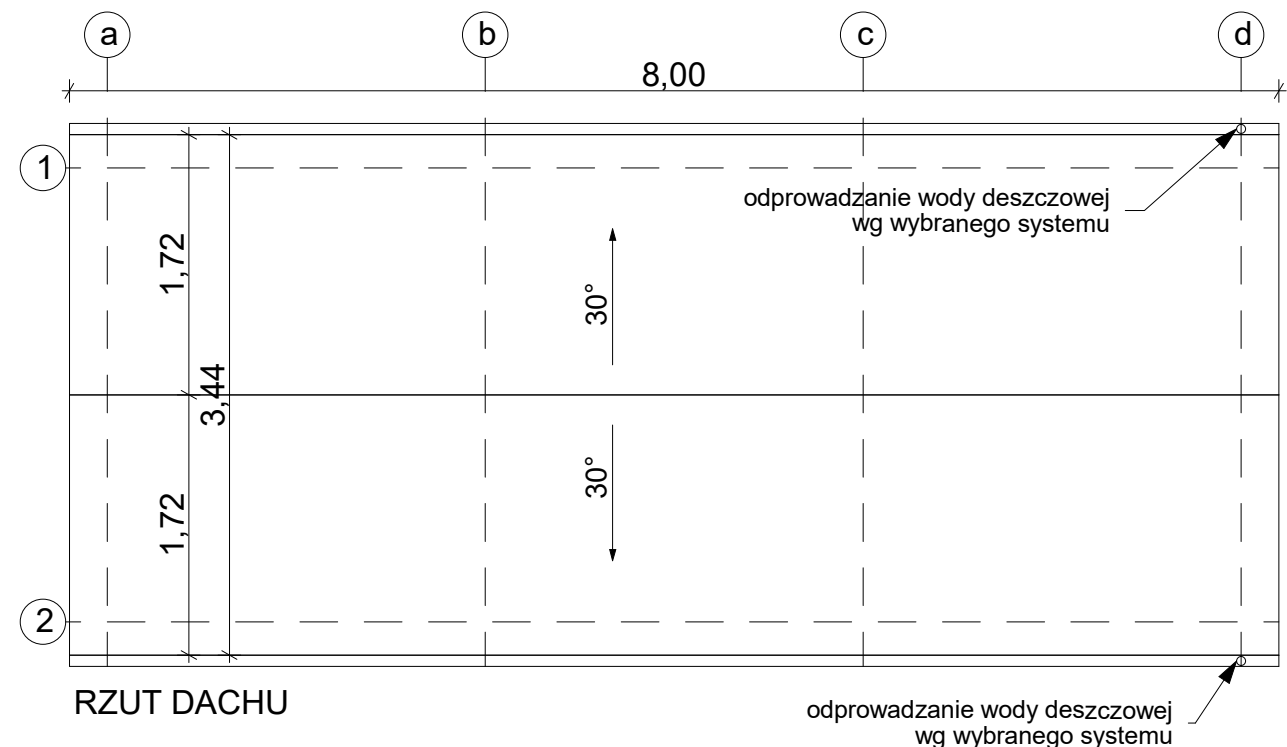


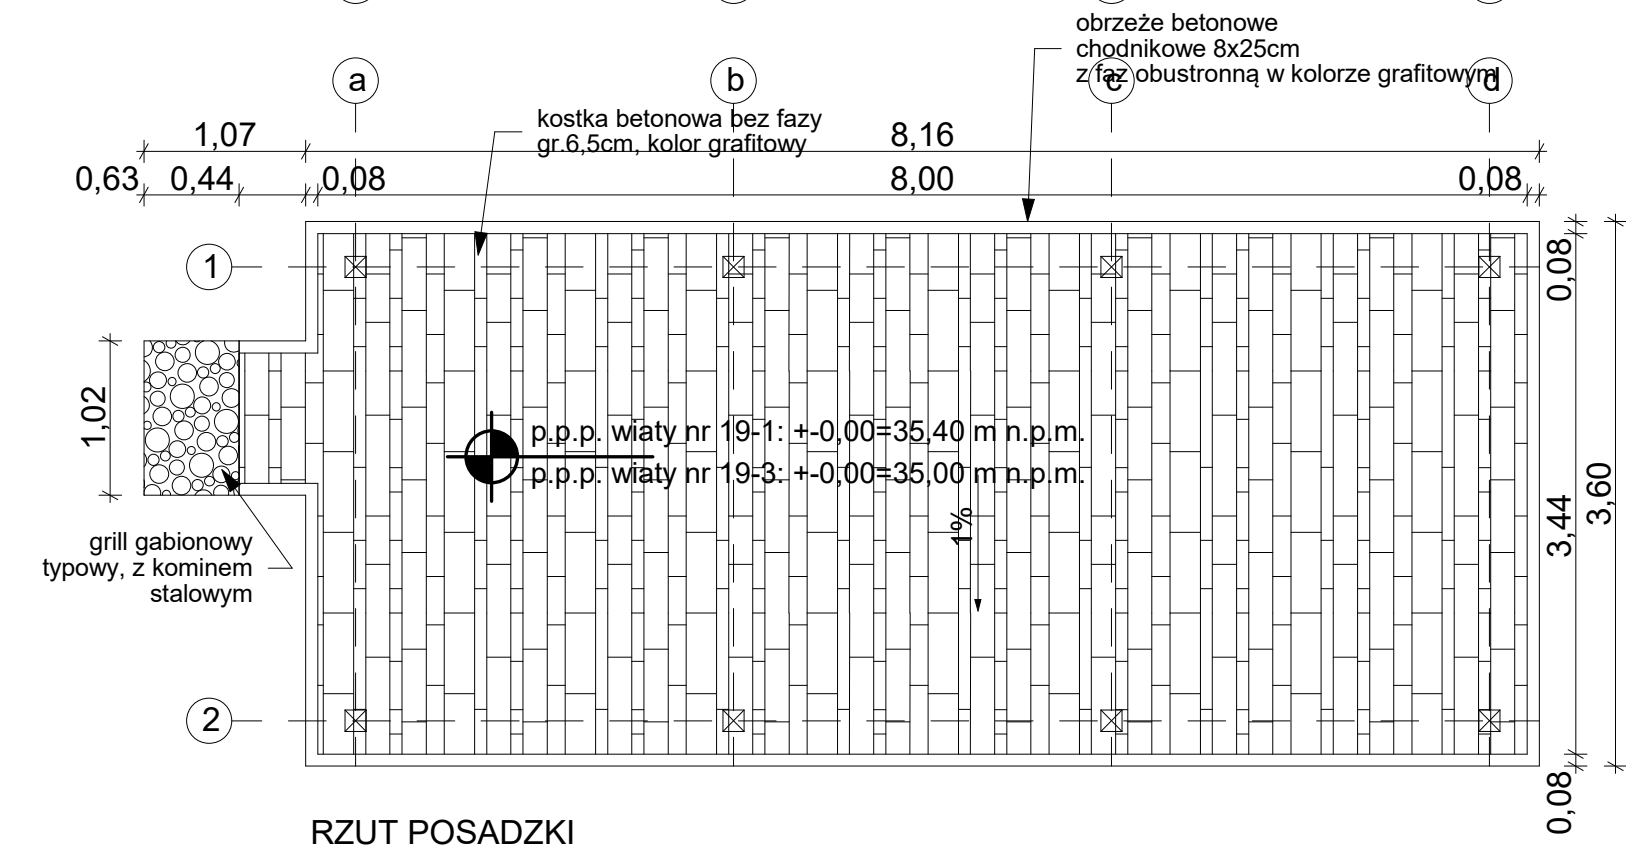

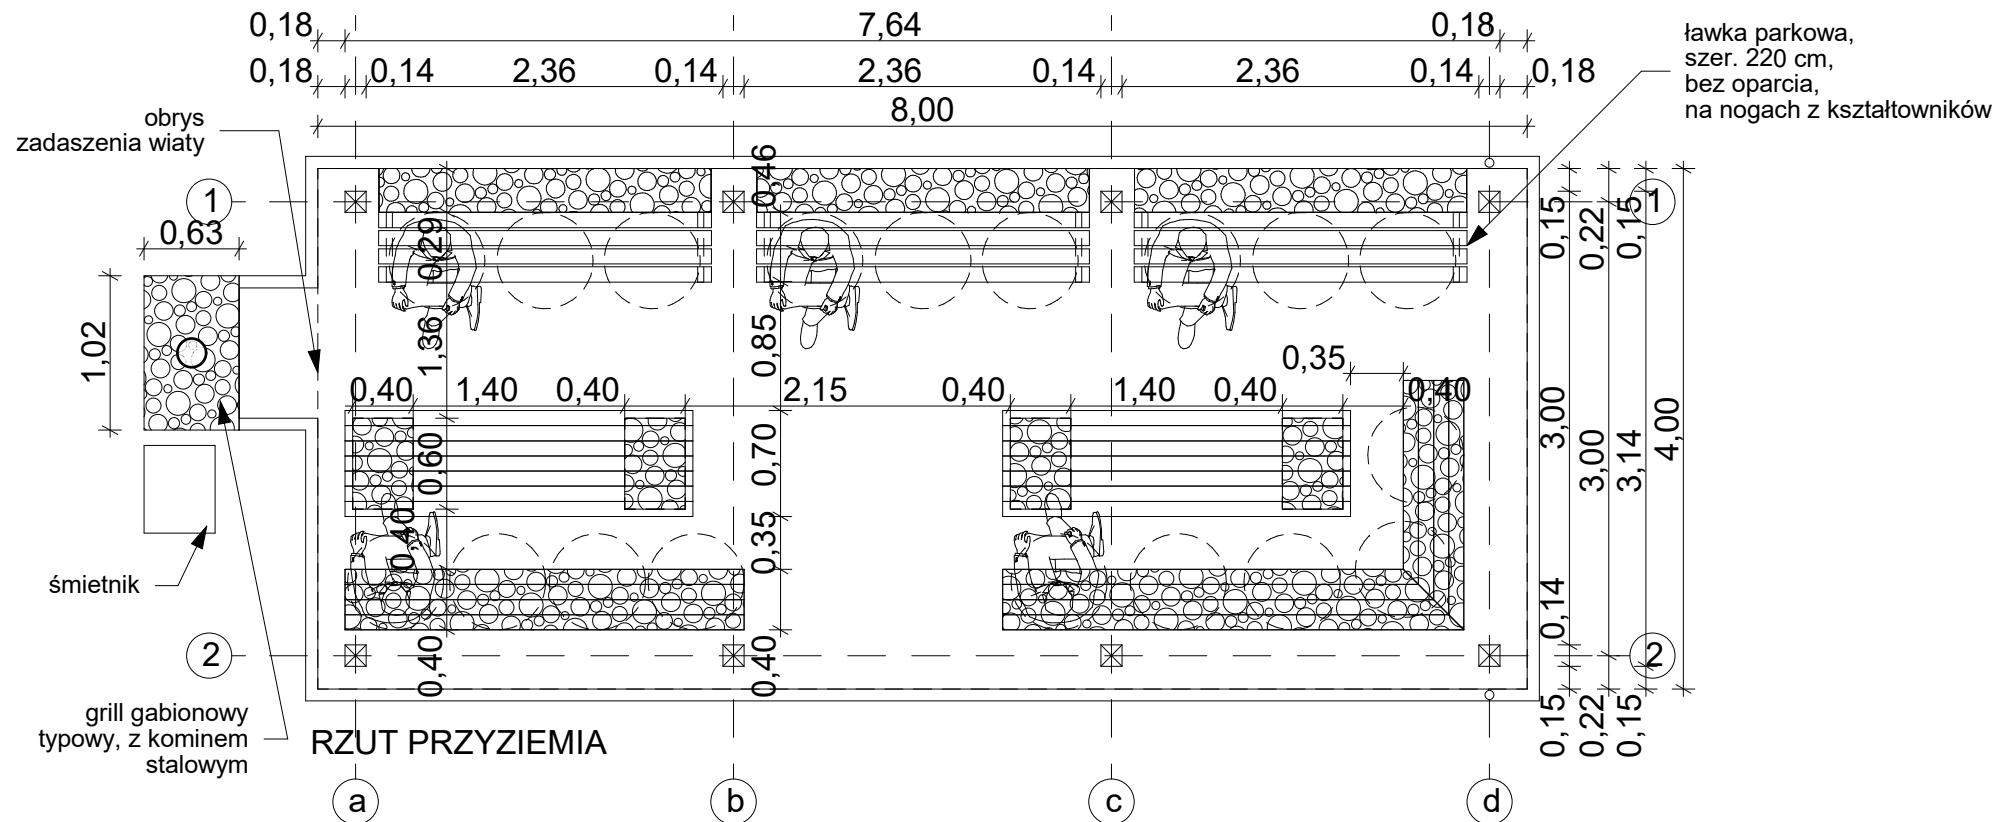

GMINA KOŁBASKOWO
KOŁBASKOWO 106
72-001 KOŁBASKOWO

GRUPA QUAD
ARCHITEKTURA WNETRZA PATRYK KWAŚNIEWSKI
UL. SMOLAŃSKA 3, 70-026 SZCZECIN, TEL. 600 323 898

TEMAT: PROJEKT WYPOSAŻENIA TERENU REKREACYJNEGO PRZY GMINNEJ ŚWIETLICY W CZTERY WOLNOSTOJĄCE WIATY PIKNIKOWE, JEDEN WOLNOSTOJĄCY BUDYNEK GOSPODARCZY, BOISKO WIELOFUNKCYJNE, URZĄDZENIA PLACU ZABAW Z ELEMENTAMI MAŁEJ ARCHITEKTURY I INSTALACJAMI ZEWNĘTRZNYMI OŚWIETLENIA TERENU, ZŁOKALIZOWANE NA DZIAŁCE NR 1/1, OBR. KAMIENIEC, GM. KOŁBASKOWO

RODZAJ OPRACOWANIA: PROJEKT BUDOWLANY

ZESPÓŁ:	IMIĘ I NAZWISKO	NR UPR.	SPEC.	PODPIS
PROJEKTANT:	ALEKSANDRA KWAŚNIEWSKA	27/ZPOIA/OKK/2009	ARCH.B/O	
OPRACOWAŁA:	MATEUSZ KWAŚNIEWSKI	16/ZPOIA/OKK/2011	ARCH.B/O	

TREŚĆ RYSUNKU

WIATA PIKNIKOWA 19-1, 19-3
RZUT PRZYZIEMIA
RZUT POSADZKI

DATA:	12.2023	NR RYSUNKU	KAT. OBIEKTU
SKALA:	1:50	02	III+VIII
BRANŻA:	ARCH		