


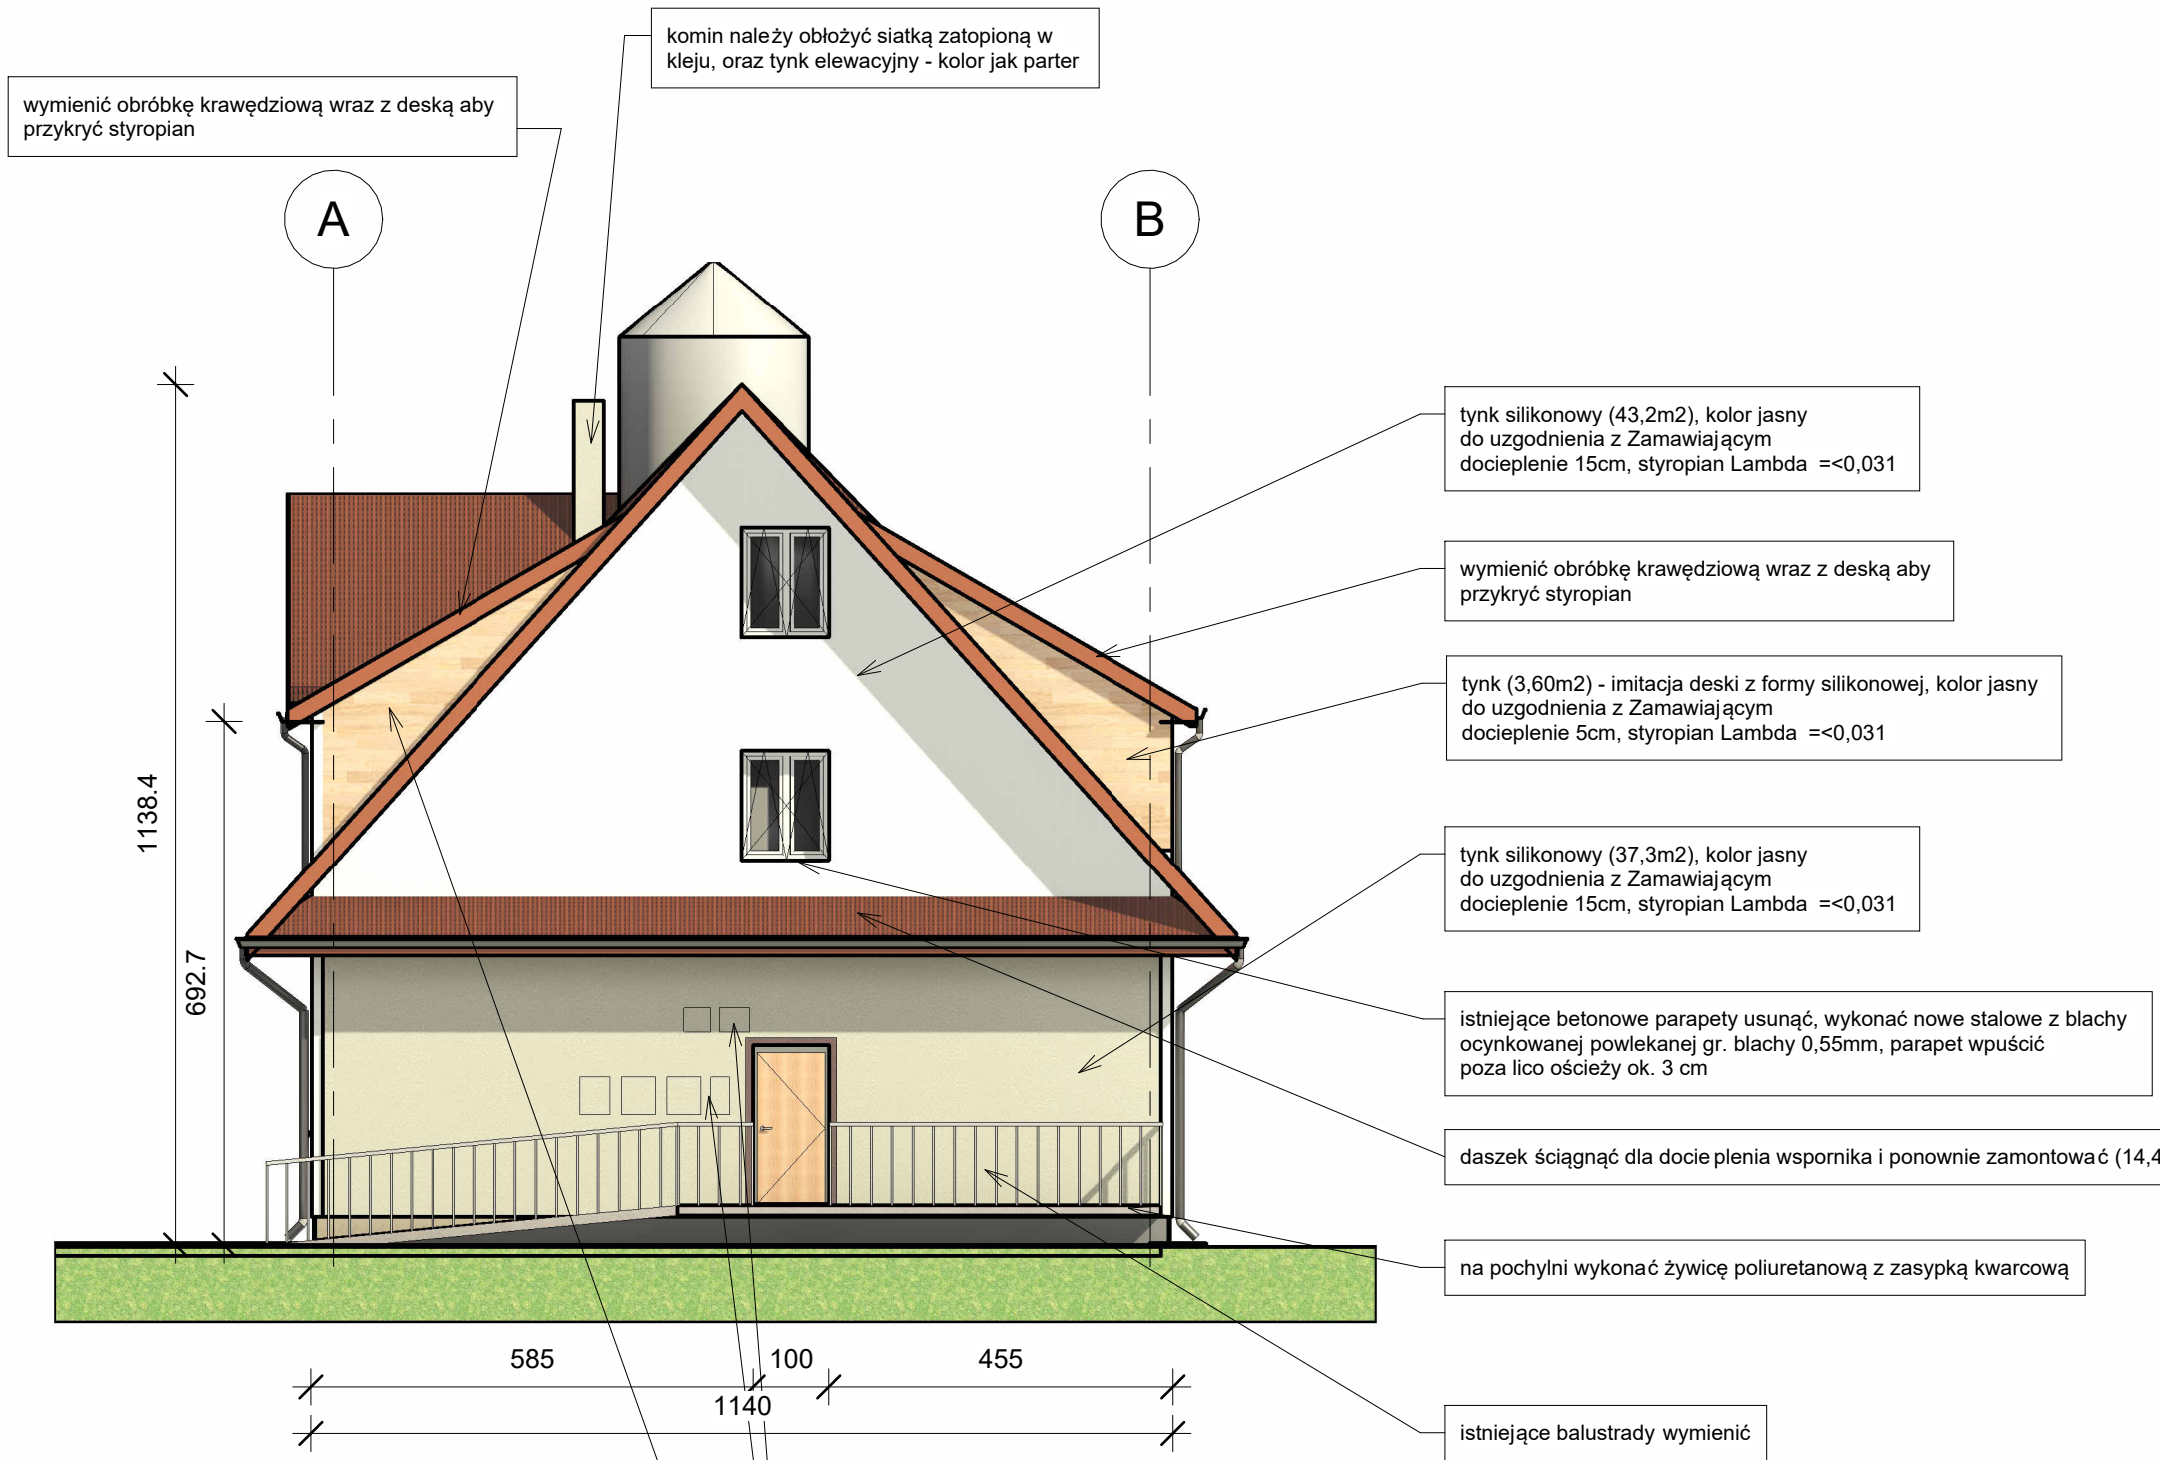

Jednostka projektowa:	
POBOŻNIAK - BUDOWNICTWO	
32-015 Kłaj, Targowisko 502	
Inwestor	
Gmina Bochnia 32-700 Bochnia, ul. K. Wielkiego 26	
Nazwa projektu	
Termomodernizacja Świetlicy Wiejskiej w Sołectwie Gawłów, gm. Bochnia	
Adres Inwestycji	
32-711 Gawłów Gawłów 167	
Nume projektu	
P-2418P	
Stadium	PW
Branża	ARCHITEKTURA
Projektował	Upr. nr
mgr inż. Paweł Pobożniak	259/2001
Sprawdzający	Upr. nr
Opracował	mgr inż. Paweł Pobożniak
	-
Data	09.2024
Skala	1 : 100
Tytuł rys	Rys. nr
	A21
Elewcja południowo zachodnia	

- UWAGI:
1. Projekt wykonano na podstawie pomiarów własnych. Przed przystąpieniem do prac należy zweryfikować wymiary in-situ
 2. Instalację odgromową należy odtworzyć zgodnie z przepisami
 3. Przed wykonaniem ocieplenia należy usunąć luźny tynk, powierzchnię ścian należy oczyścić, ubytki po skuciu uzupełnić
 4. Istniejące elementy oświetlenia zewnętrznego należy ułożyć na dociepleniu
 5. Należy stosować ciepły montaż kołków styropianowych
 6. Należy stosować listwy przyokienne
 7. Należy wymienić kompletne orynnowanie obiektu
 8. Docieplenie wykonać styropianem 15cm Lambda równe $< 0,031 \text{ W/m}^2\text{K}$
 9. Docieplenie ścian bocznych lukarny styropian 5cm, Lambda $\leq 0,031 \text{ W/m}^2\text{K}$