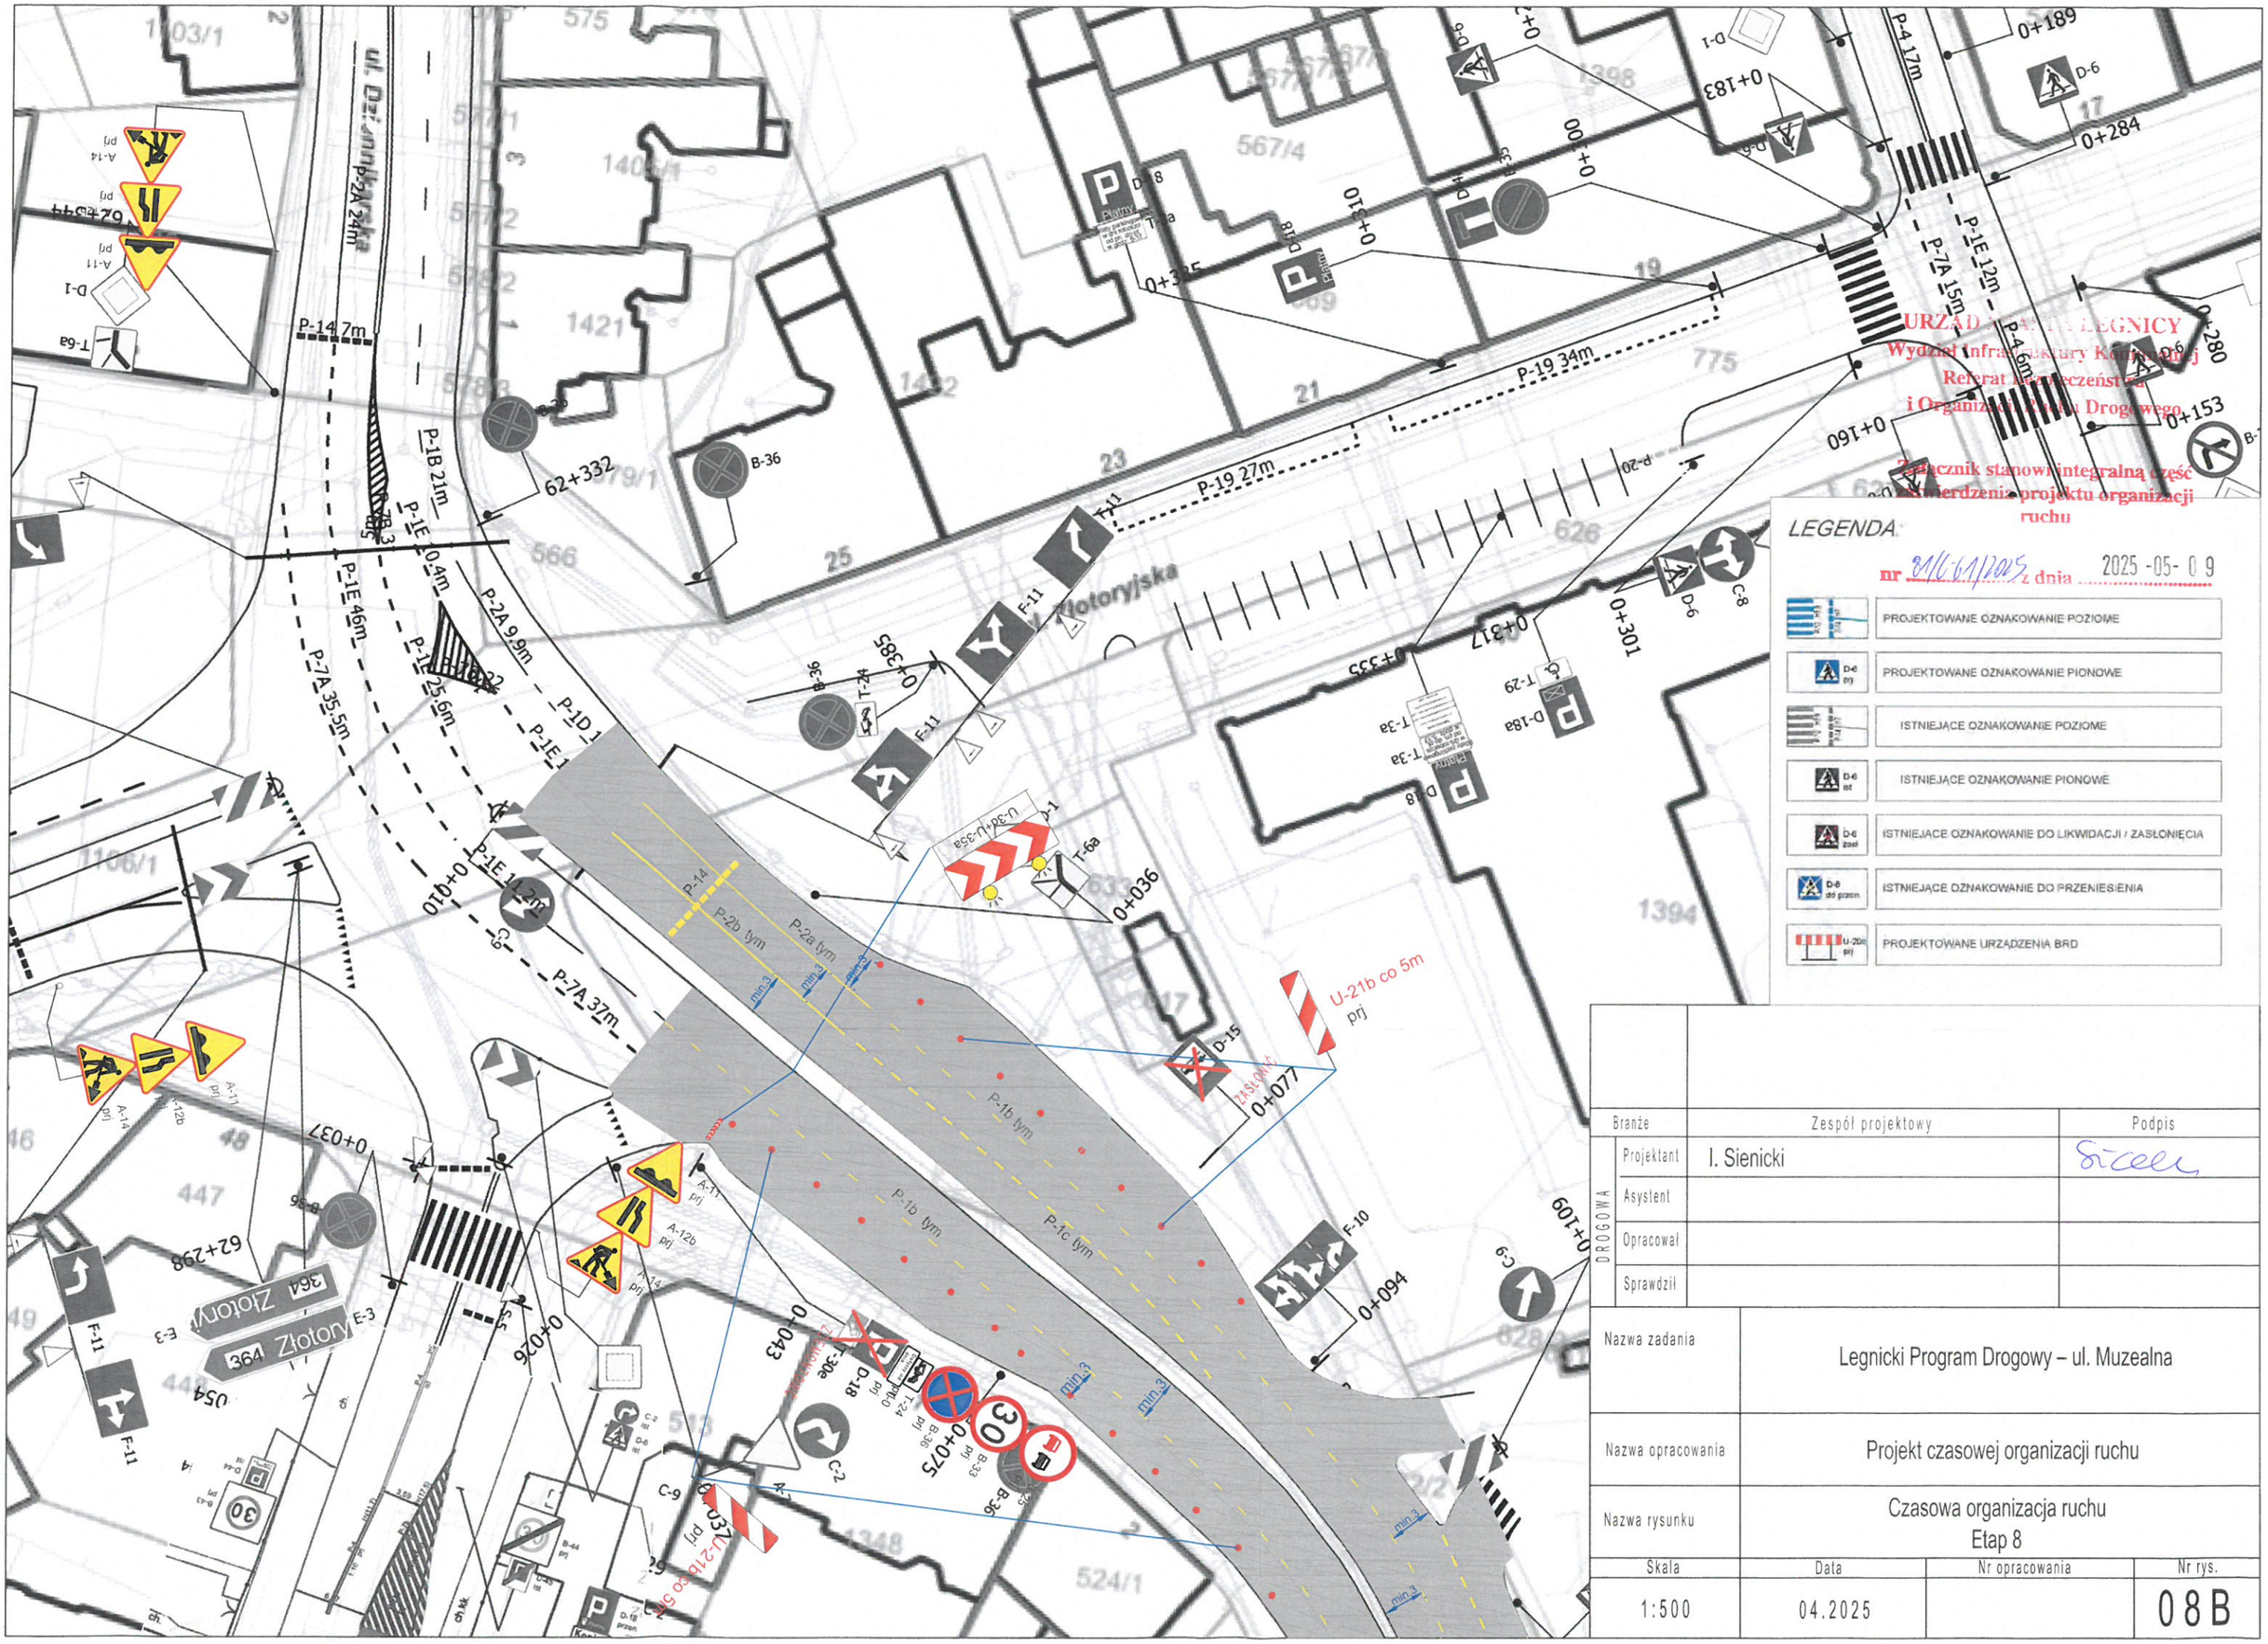

URZĄD MIEJSKI W LEGNICY
Wydział Infrastruktury Komunalnej
Referat Bezpieczeństwa
i Organizacji Ruchu Drogowego

Załącznik stanowi integralną część zatwierdzenia projektu organizacji ruchu
nr 81/61/2025 z dnia 2025 -05- 09

LEGENDA

	PROJEKTOWANE OZNAKOWANIE POZIOME
D-6 prj	PROJEKTOWANE OZNAKOWANIE PIONOWE
	ISTNIEJĄCE OZNAKOWANIE POZIOME
D-6 ist	ISTNIEJĄCE OZNAKOWANIE PIONOWE
D-6 zasł	ISTNIEJĄCE OZNAKOWANIE DO LIKWIDACJI / ZASŁONIĘCIA
D-6 do przesin.	ISTNIEJĄCE OZNAKOWANIE DO PRZENIESIENIA
U-20b prj	PROJEKTOWANE URZĄDZENIA BRD

Branże		Zespół projektowy	Podpis
DROGOWA	Projektant	I. Sienicki	
	Asystent		
	Opracował		
	Sprawdził		

Nazwa zadania	Legnicki Program Drogowy – ul. Muzealna
Nazwa opracowania	Projekt czasowej organizacji ruchu
Nazwa rysunku	Czasowa organizacja ruchu Etap 8

Skala	Data	Nr opracowania	Nr rys.
1:500	04.2025		08B