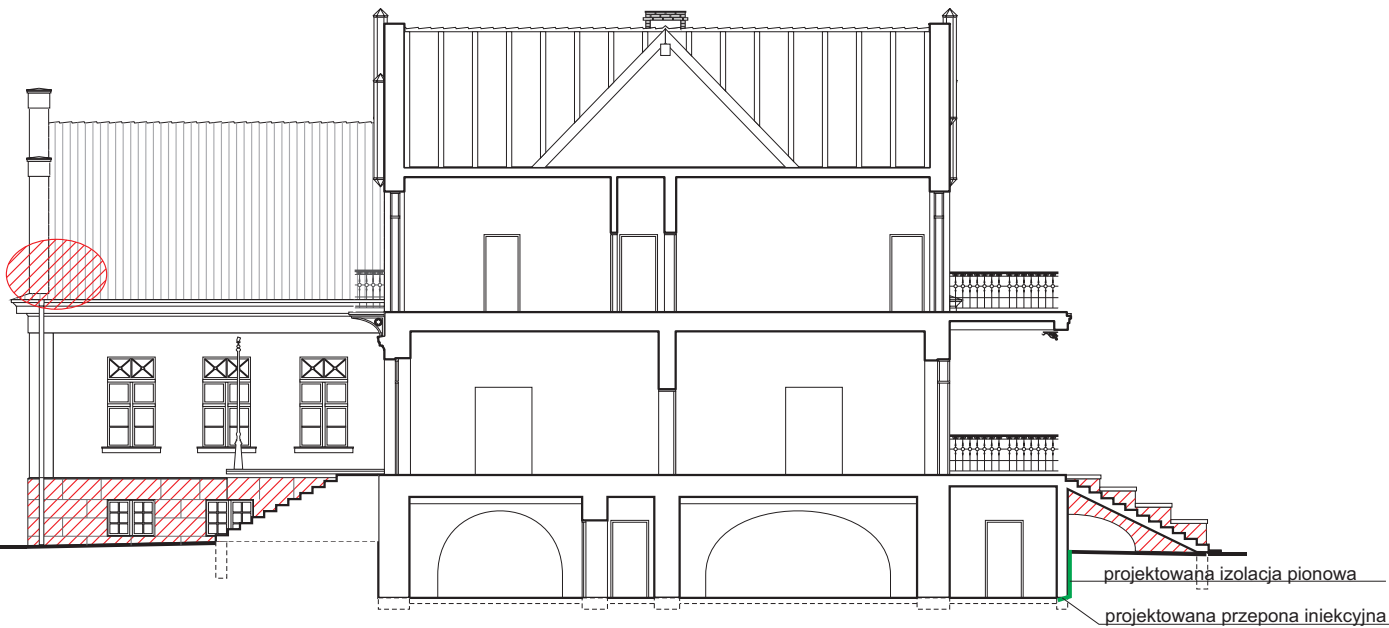




ELEWACJA WSCHODNIA B



ELEWACJA WSCHODNIA

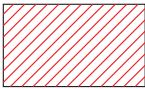
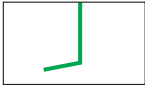



ELEWACJA ZACHODNIA B



ELEWACJA ZACHODNIA

LEGENDA:

-  - podstawowy zakres prowadzonych prac (renowacja tynków)
-  - projektowana izolacja przeciwwilgociowa pionowa i pozioma z odkopaniem ścian piwnic

	Nazwa i adres obiektu budowlanego:		BUDYNEK PAŁACU PRZEBENDOWSKICH I KEYSERINGKÓW DZIAŁKA NR 4/2, OBR. 0017 WEJHEROWO 84-200 WEJHEROWO, UL. ZAMKOWA 2A		
	Nazwa rysunku:		ELEWACJE WSCHODNIE I ZACHODNIE - ZAKRES PRAC		skala: 1:200
	Imię i nazwisko:		Numer uprawnień:		Podpis:
	Projektant:		Miroslaw Fraszczak		1740/Gd/84 w specjalności architektonicznej
Sprawdzający:		Kamila Janczukowicz		567/POOKK/2013 w specjalności architektonicznej	
Opracowanie:		Stanisław Wegner		1971/Gd/85 w specjalności konstrukcyjno-budowlanej	
Faza:		Branża:		Data:	Nr rysunku:
Projekt techniczny zamienny		Architektura		listopad 2024 r.	7
				Nr strony:	