


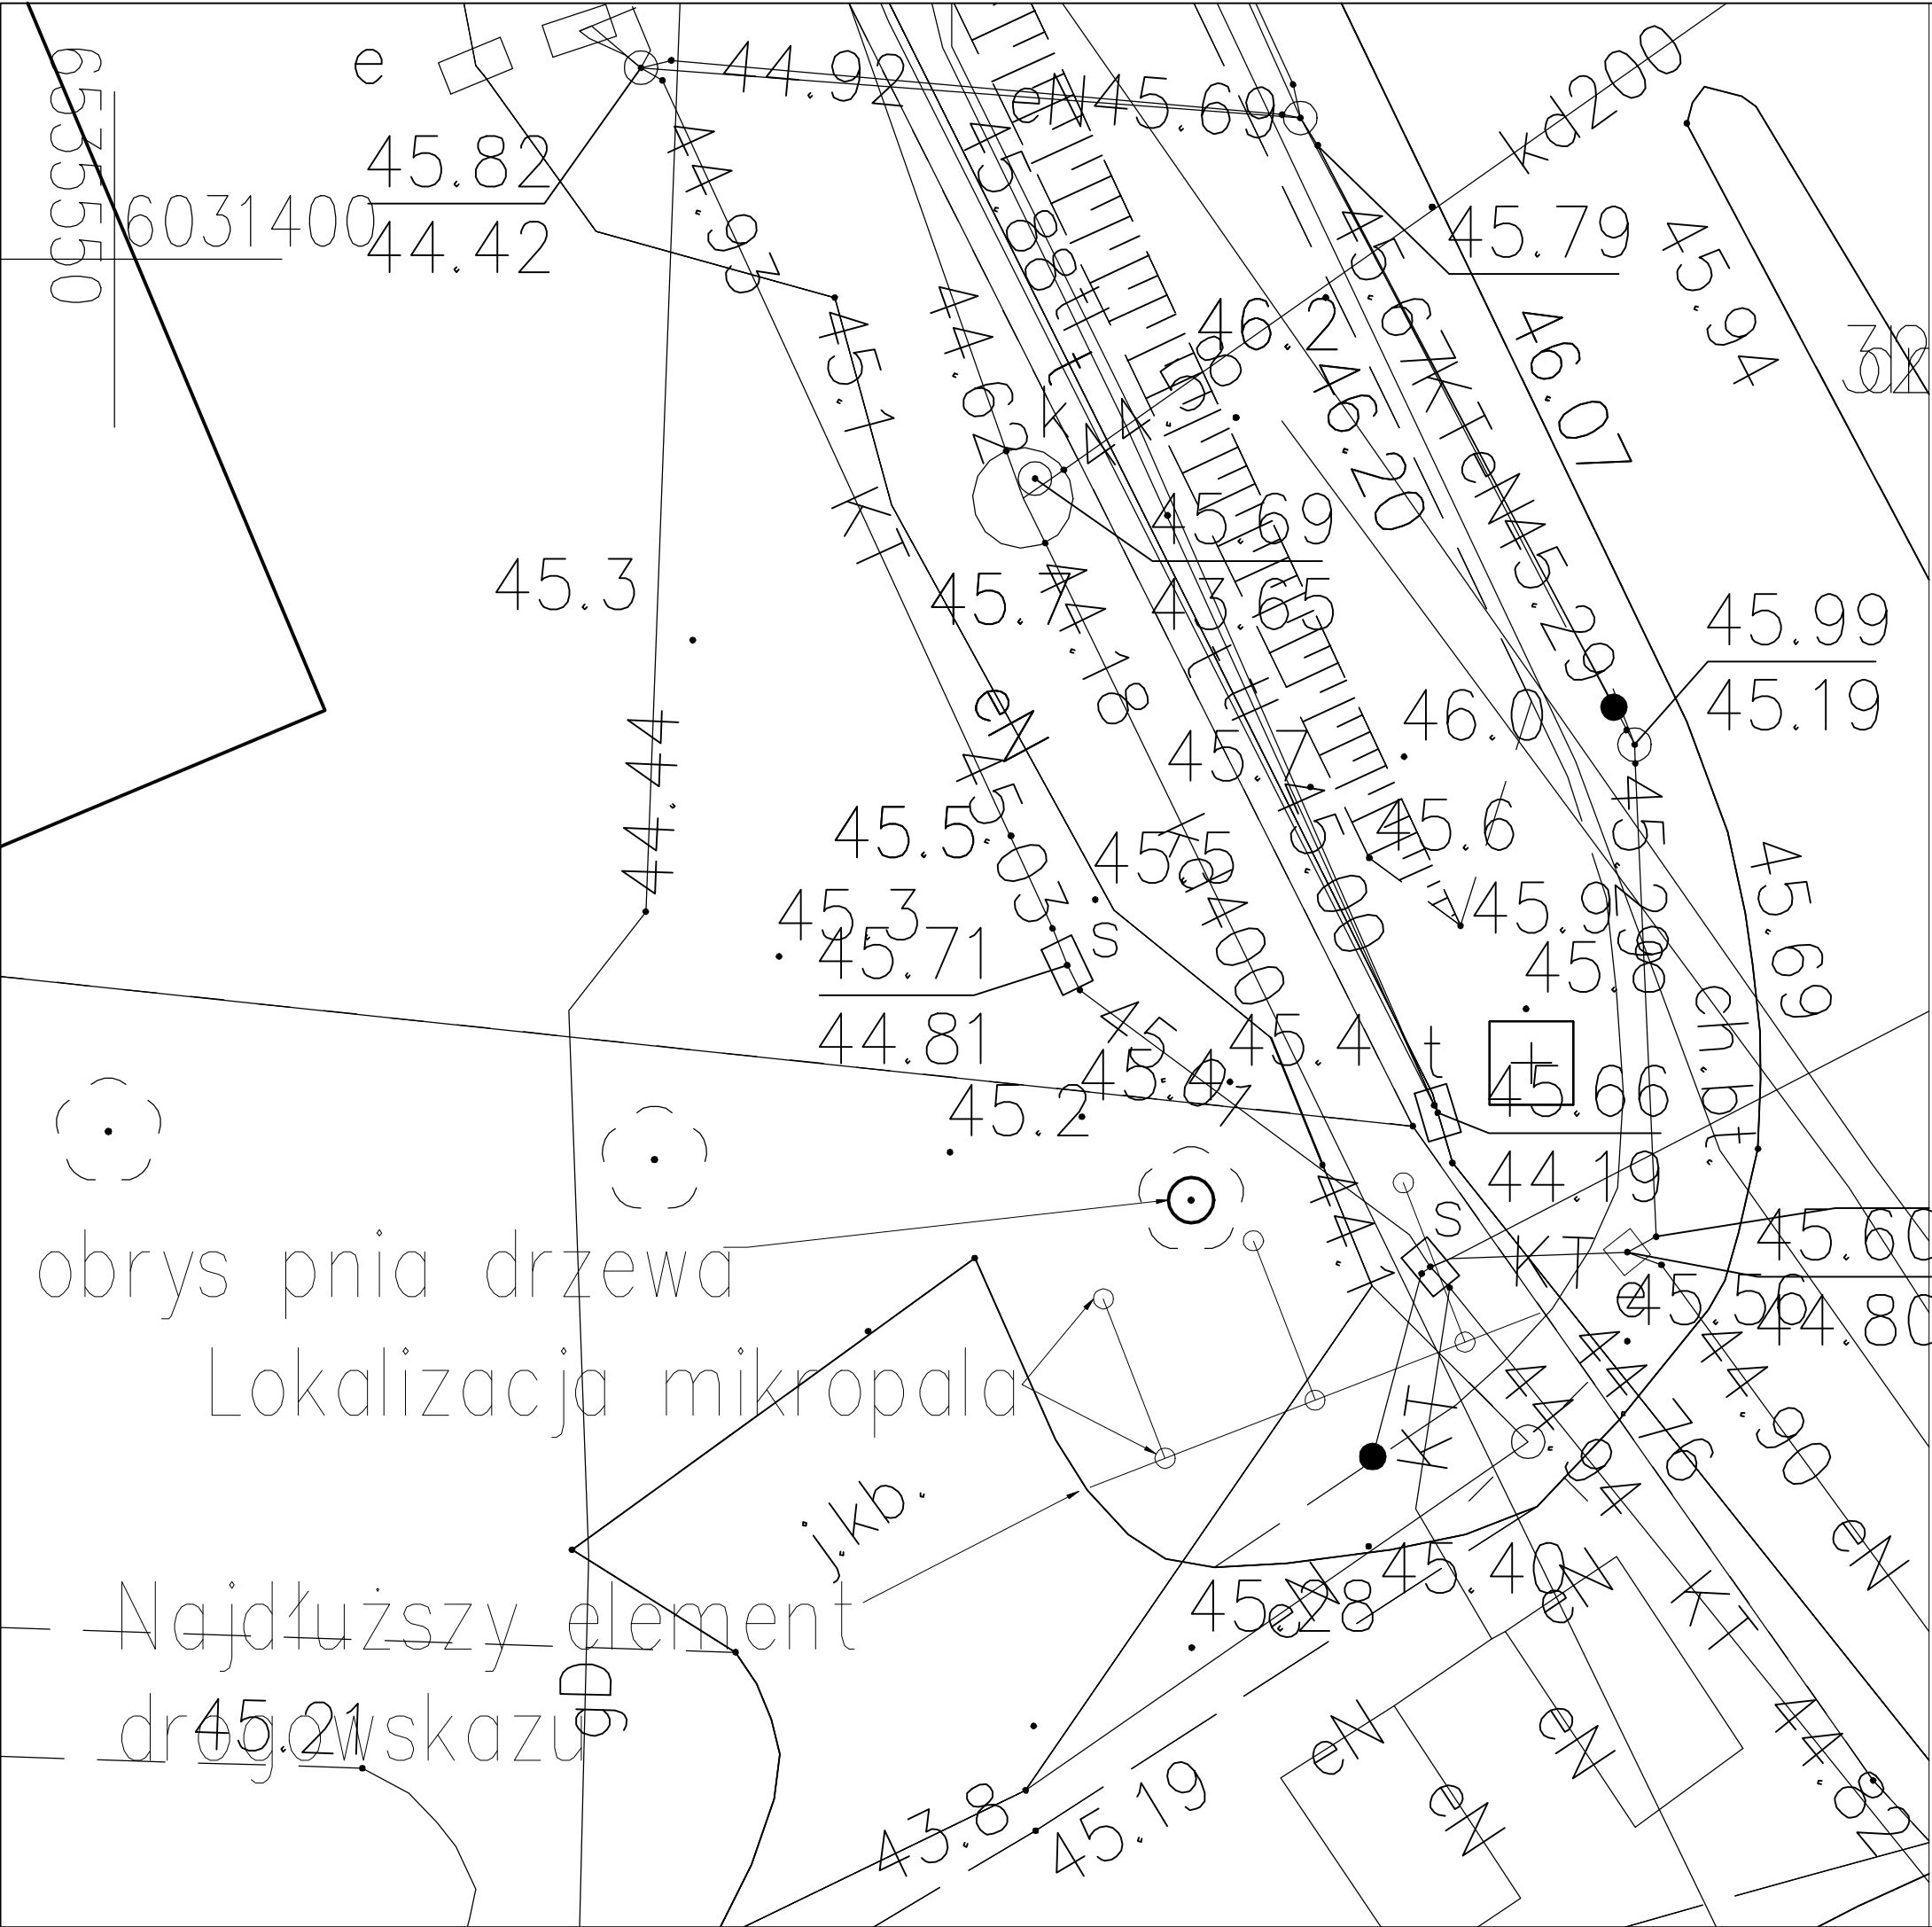

STAL: S235JR
ŚRUBY: A4
ZABEZP.: Powłoka malarska, środowisko C3
PODLEWKI: CERESIT CX15, Beton C30/37 XF2 XC4

- UWAGI:
- 1. Wymiary w mm, chyba, że podano inaczej
 - 2. Wymiary weryfikować po odkrytce
 - 3. Obowiązują zapisy opisu technicznego
 - 4. Realizować w koordynacji z pozostałymi branżami

JEDNOSTKA PROJEKTOWA:	
	Pracownia Konstrukcyjna MOMENT S.C. ul. Sambora 1B 80-361 Gdańsk

PROJEKT:
**POSADOWIENIE DROGOWSKAZU DO GDAŃSKIEGO
OGRODU ZOOLOGICZNEGO**

ADRES:
ul. Spacerowa, Gdańsk, id działki 226101_1.0005.41/2

FAZA:	PROJEKT WYKONAWCZY
BRANŻA:	KONSTRUKCJA
PROJEKTANT:	mgr inż. Jakub Beszczyński nr upr: POM/0124/P00K/11 w specjalności konstrukcyjno-budowlanej bez ograniczeń
RYSUNEK:	

Rzut posadowienia

SKALA:	1:100	NR RYS:	K-01
DATA:	02.2025		