




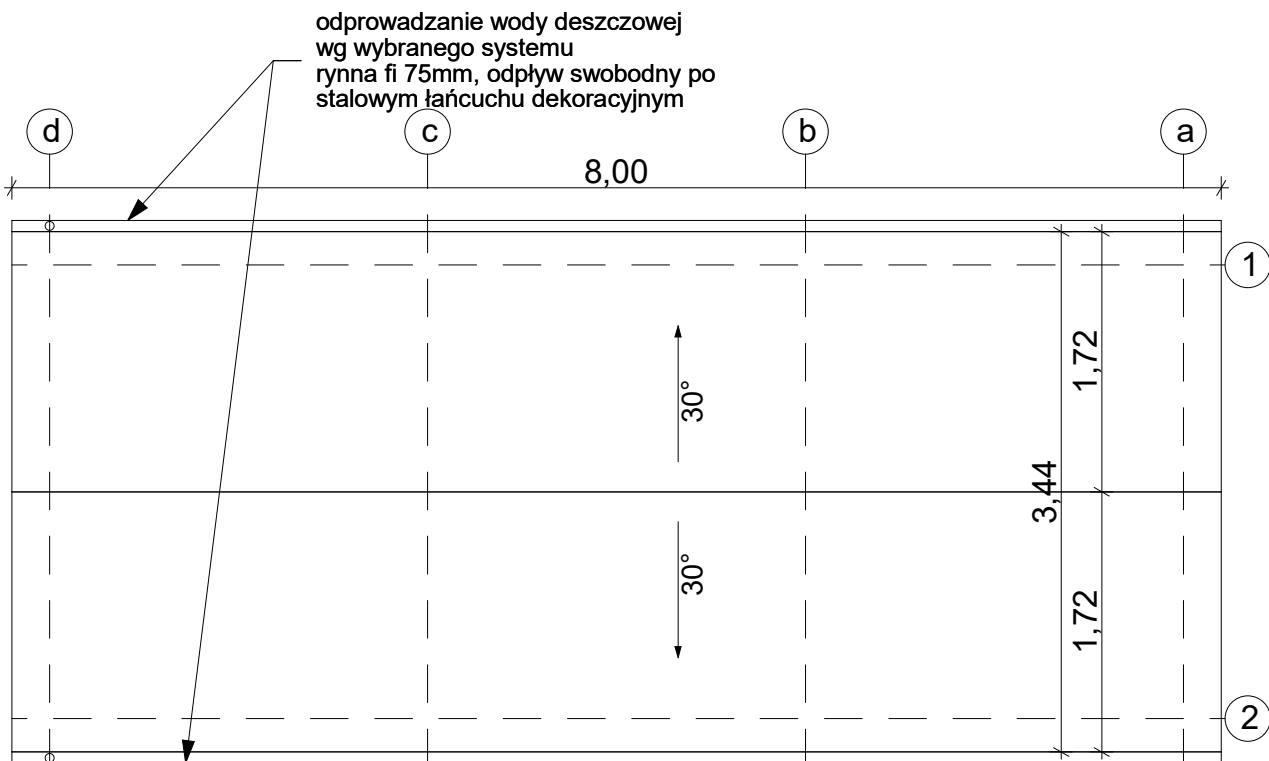

RZUT DACHU

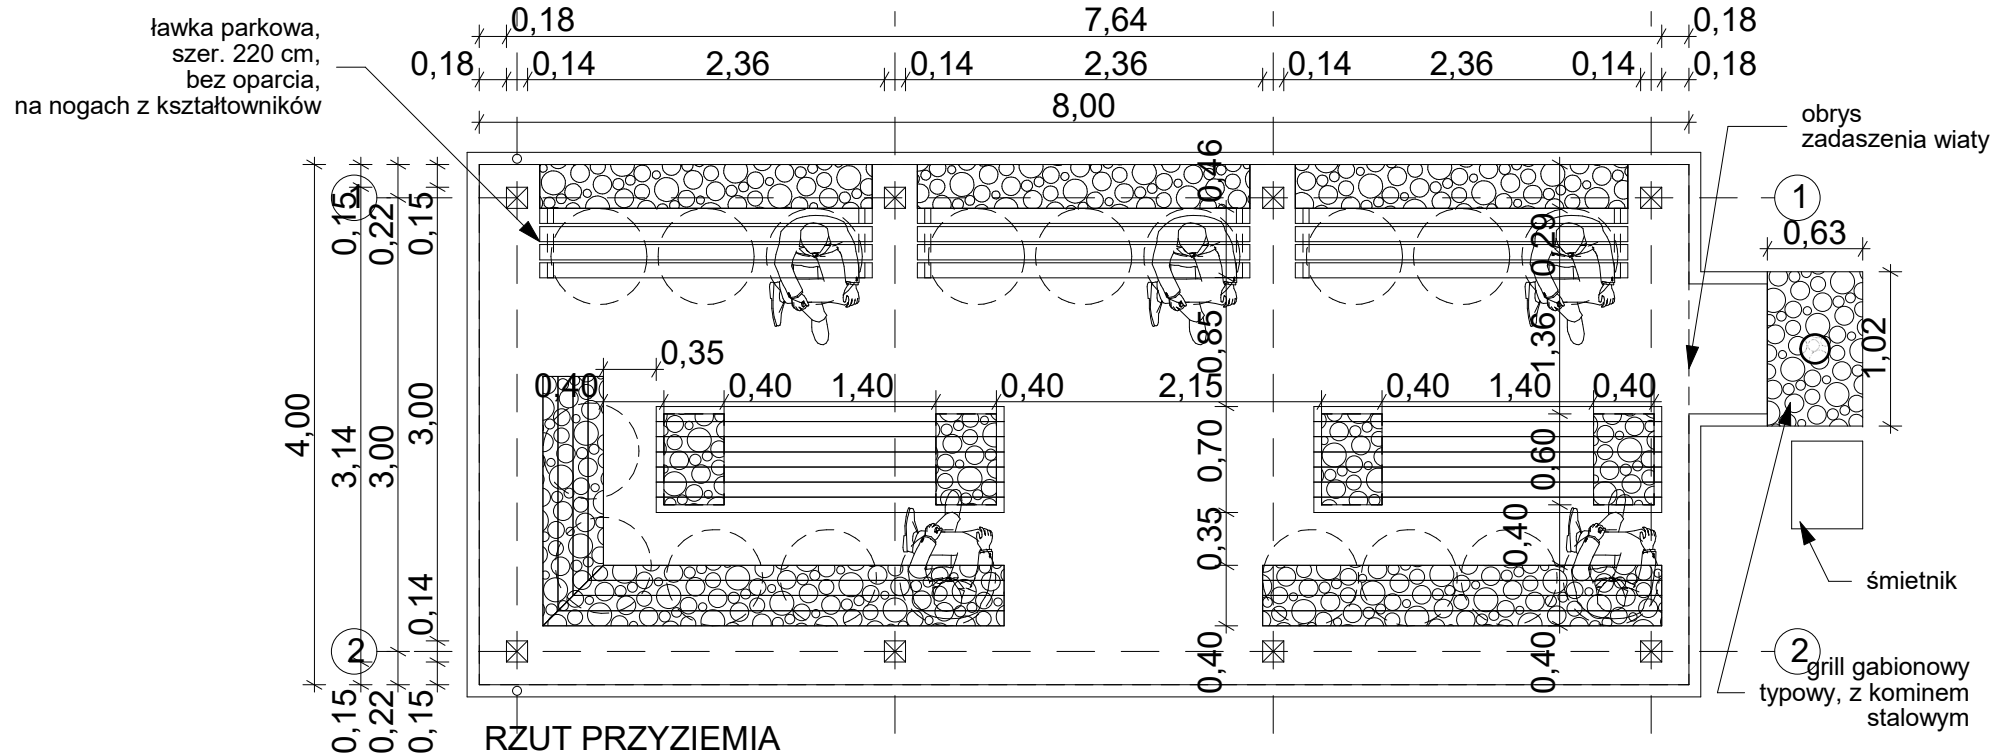

RZUT PRZYZIEMIA

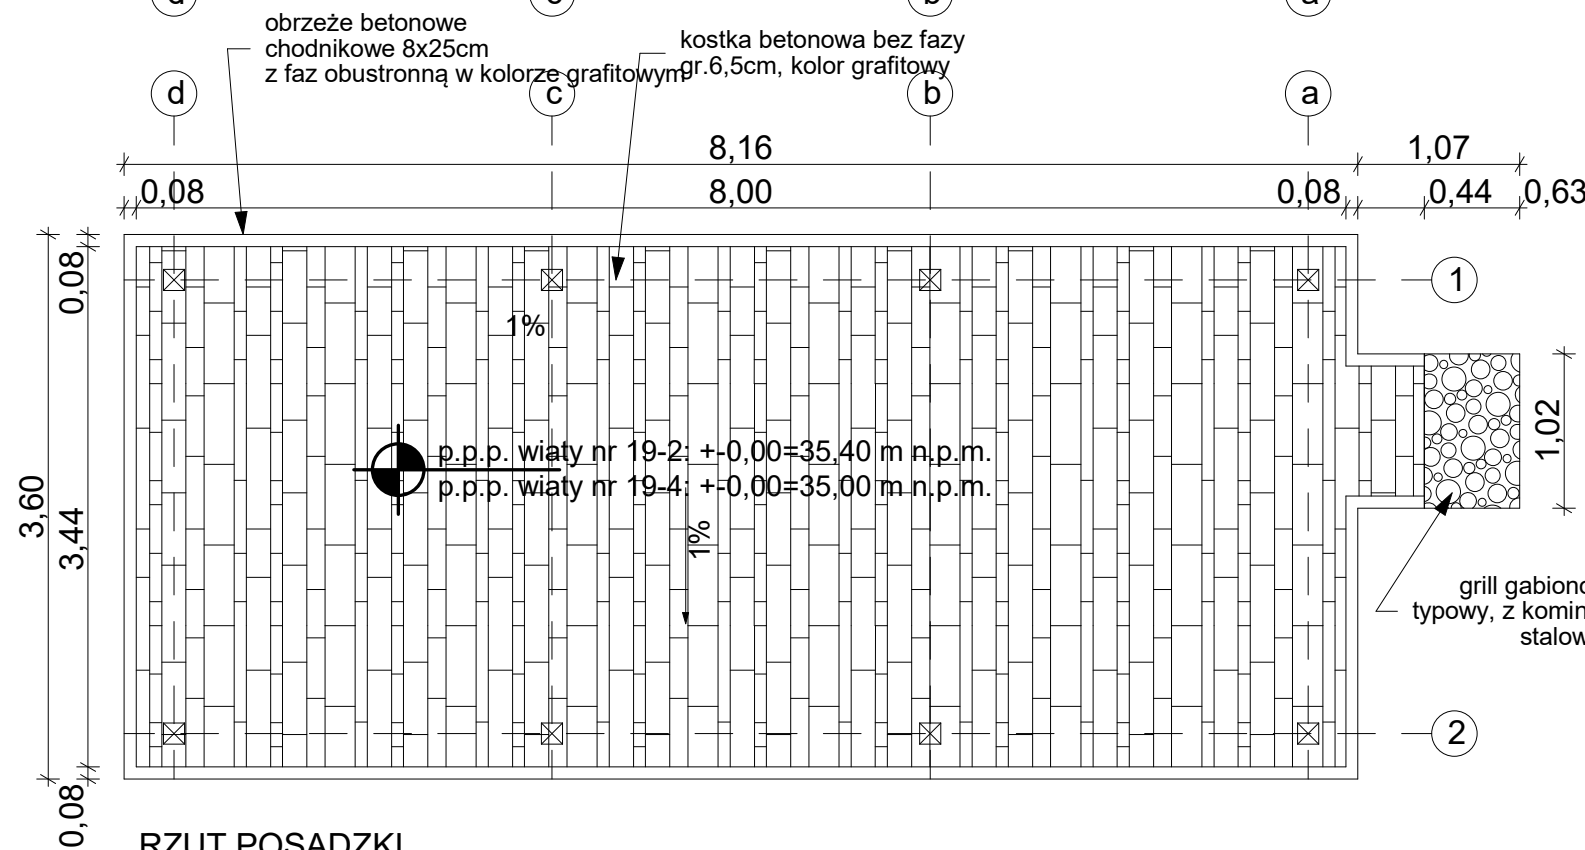

RZUT POSADZKI

		ZAMAWIAJĄCY: GMINA KOŁBASKOWO KOŁBASKOWO 106 72-001 KOŁBASKOWO		GRUPA QUAD		ARCHITEKTURA WNĘTRZA PATRYK KWAŚNIEWSKI UL. SMOLAŃSKA 3, 70-026 SZCZECIN, TEL. 600 323 898	
TEMAT: PROJEKT WYPOSAŻENIA TERENU REKREACYJNEGO PRZY GMINNEJ ŚWIETLICY W CZTERY WOLNOSTOJĄCE WIATY PIKNIKOWE, JEDEN WOLNOSTOJĄCY BUDYNEK GOSPODARCZY, BOISKO WIELOFUNKCYJNE, URZĄDZENIA PLACU ZABAW Z ELEMENTAMI MAŁEJ ARCHITEKTURY I INSTALACJAMI ZEWNĘTRZNYMI OŚWIETLENIA TERENU, ZLOKALIZOWANE NA DZIAŁCE NR 1/1, OBR. KAMIENIEC, GM. KOŁBASKOWO							
RODZAJ OPRACOWANIA: PROJEKT BUDOWLANY							
ZESPÓŁ:		IMIĘ I NAZWISKO		NR UPR.		SPEC.	
PROJEKTANT:		ALEKSANDRA KWAŚNIEWSKA		27/ZPOIA/OKK/2009		ARCH.B/O	
OPRACOWAŁA:		MATEUSZ KWAŚNIEWSKI		16/ZPOIA/OKK/2011		ARCH.B/O	
DATA:		12.2023		NR RYSUNKU		KAT. OBIEKTU	
SKALA:		1:50		04		III+VIII	
BRANŻA:		ARCH					