


PRZEKRÓJ KONSTRUKCYJNY

Przebudowa warstw konstrukcyjnych drogi powiatowej  
nr 3463D w miejscowości Lipienica  
w km 3+780-4+770

SKALA 1:50

PRZEKRÓJ KONSTRUKCYJNY B-B

SKALA 1:50

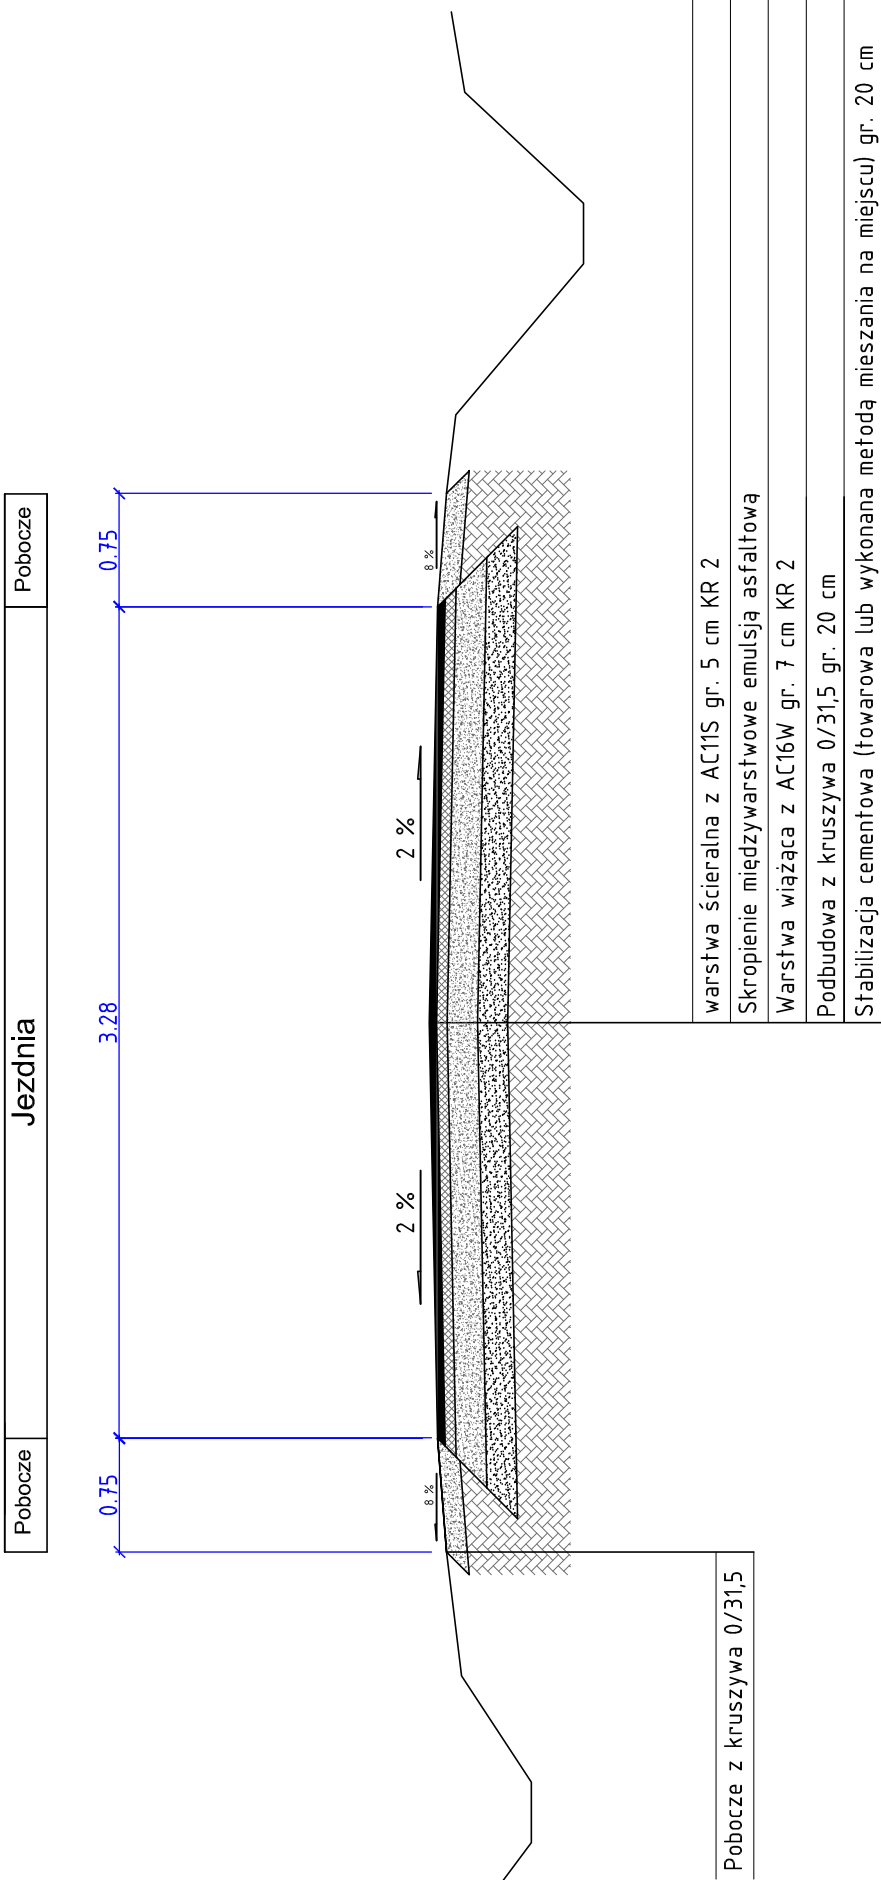

Jednostka projektowa:	Biuro Inżynierii Lądowej "K-B" ul. Zarzečna 7/1, 58-570 Jelenia Góra tel.: 501-762-987, e-mail: krzysztofbiak@wp.pl NIP: 614-150-65-26, REGON: 380460990 BZWBK Nr. 39-1090-2633-0000-0001-2985-1111				
Temat opracowania:	Przebudowa drogi powiatowej nr 3463D w miejscowości Lipienica				
Lokalizacja:	droga powiatowa Nr 3463D, Lipienica				
Inwestor:	Powiat Kamiennogórski, ul. Broniewskiego 15, 58-400 Kamienna Góra				
Projektant: branża drogowa	mgr inż. Krzysztof Biak		Podpis:		
	Nr upr.: 270JDOŚ/13 w spec. drogowej bez ograniczeń				
Rysunek:	Przekrój konstrukcyjny		Skala rysunku: 1:50		Numer rysunku: 6
Stadium:	Dokumentacja projektowa		Data: 17.02.2023r.		