



Zbrojenie narożników otworów w elewacji (np: okien, drzwi).

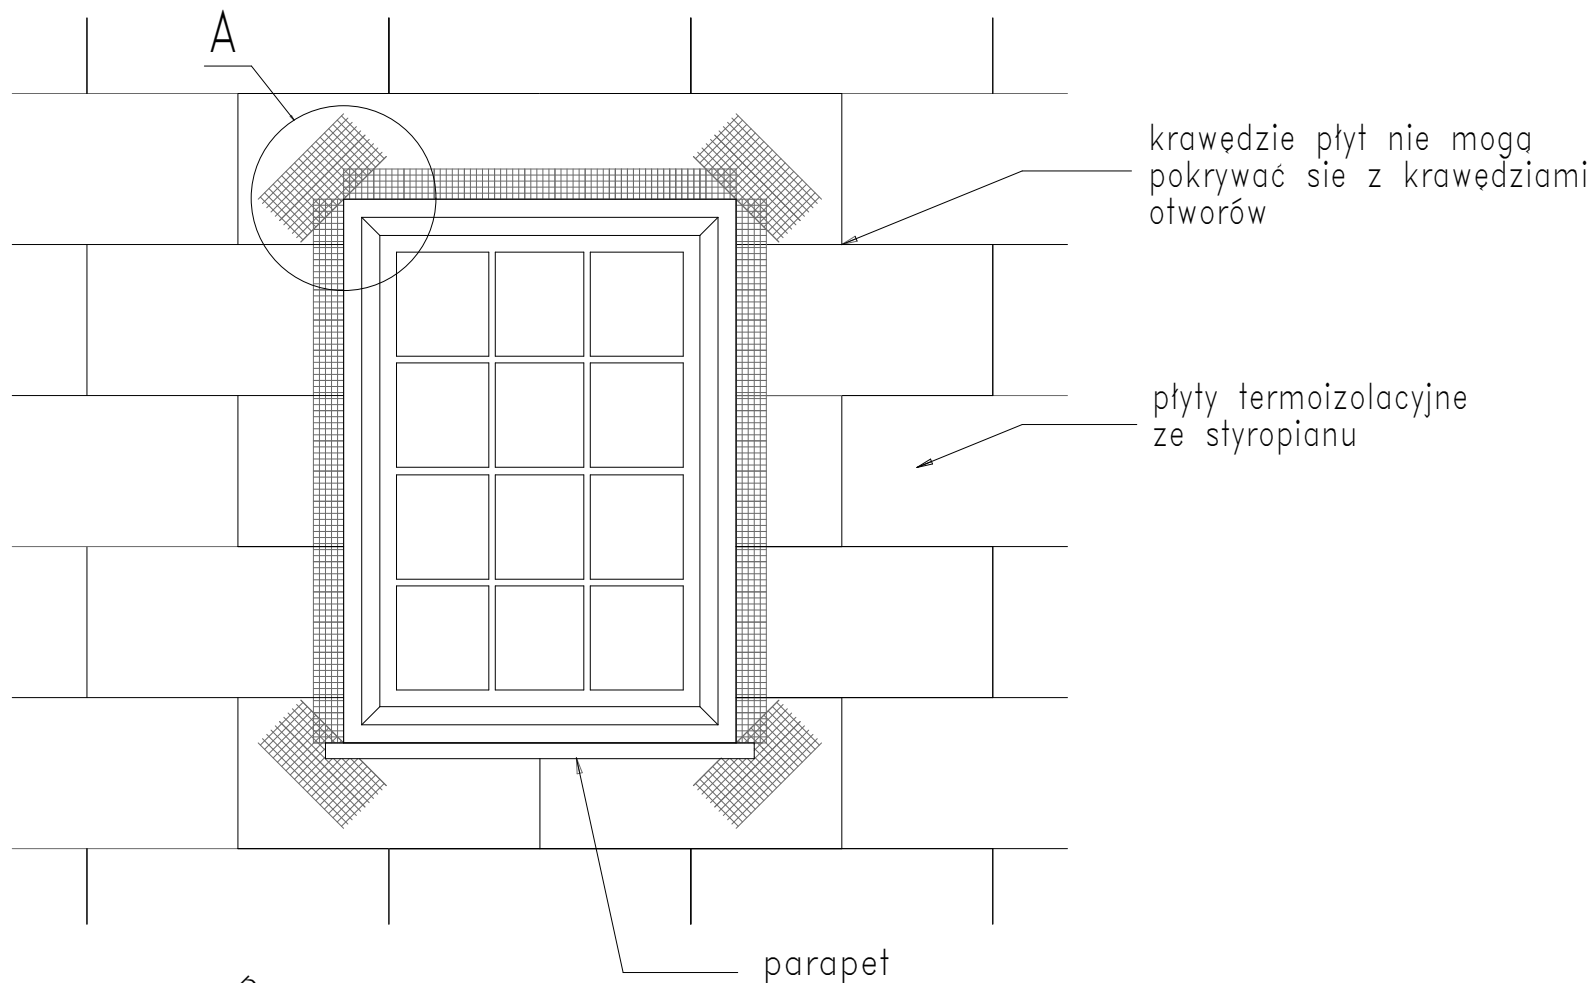

min. 20 Szczegół A

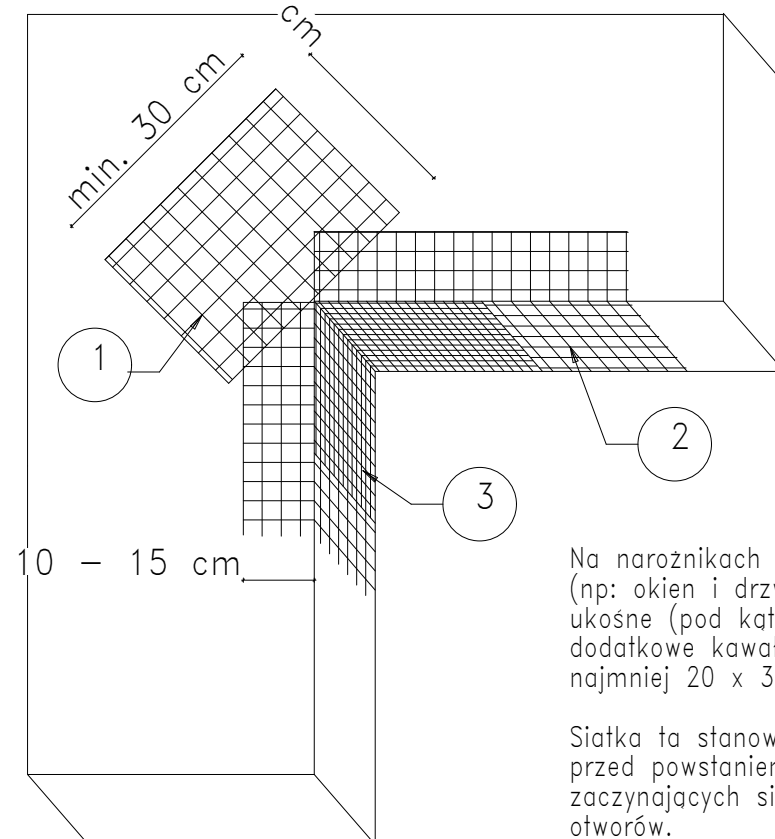

Na narożnikach otworów w elewacji (np: okien i drzwi) należy umieścić ukośne (pod kątem 45 stopni) dodatkowe kawałki siatki o wym. co najmniej 20 x 30 cm.

Siatka ta stanowi zabezpieczenie przed powstaniem ukośnych rys zaczynających się w narożach otworów.

MAGDALENA OCHRYMOWICZ SAN-PROJEKT ul.Czarnogórska 10/3, 30-638 Kraków e-mail: ochrymowicz@sanproject.pl; www.sanproject.pl ; tel: 501-653-328				
NAZWA:	DOCIEPLENIE ŚCIAN, STROPODACHU, WYMIANA STOLARKI DRZWIOWEJ I OKIENNEJ ORAZ WYKONANIE PRAC TOWARZYSZĄCYCH W BUDYNKU PRZY UL. PARYŻ 26 W RAMACH ZADANIA: "KOMPLEKSOWA MODERNIZACJA ENERGETYCZNA KOMUNALNYCH BUDYNKÓW MIESZKALNYCH W GMINIE ŻNIN"			
ADRES:	UL. PARYŻ 26, 88-400 PARYŻ, DZ. NR EWID. 34/1, obr. 0027 SIELEC, JEDN. EWID.: 041906_5; WOJ. KUU.-POM., POWIAT ŻNIŃSKI, GMINA ŻNIN			
PROJEKTANT:	mgr inż. arch. Mariusz Sawicki upr. bud. 357/PW/92 w specjalności architektonicznej			PODPIS
TYTUŁ RYS.	DETAL NR 7			
BRANŻA: ARCHITEKTURA	SKALA: —	DATA: 01.02.2024	ETAP: PROJEKT WYKONAWCZY	NR RYS. D7