




ELEWACJA POŁUDNIOWA

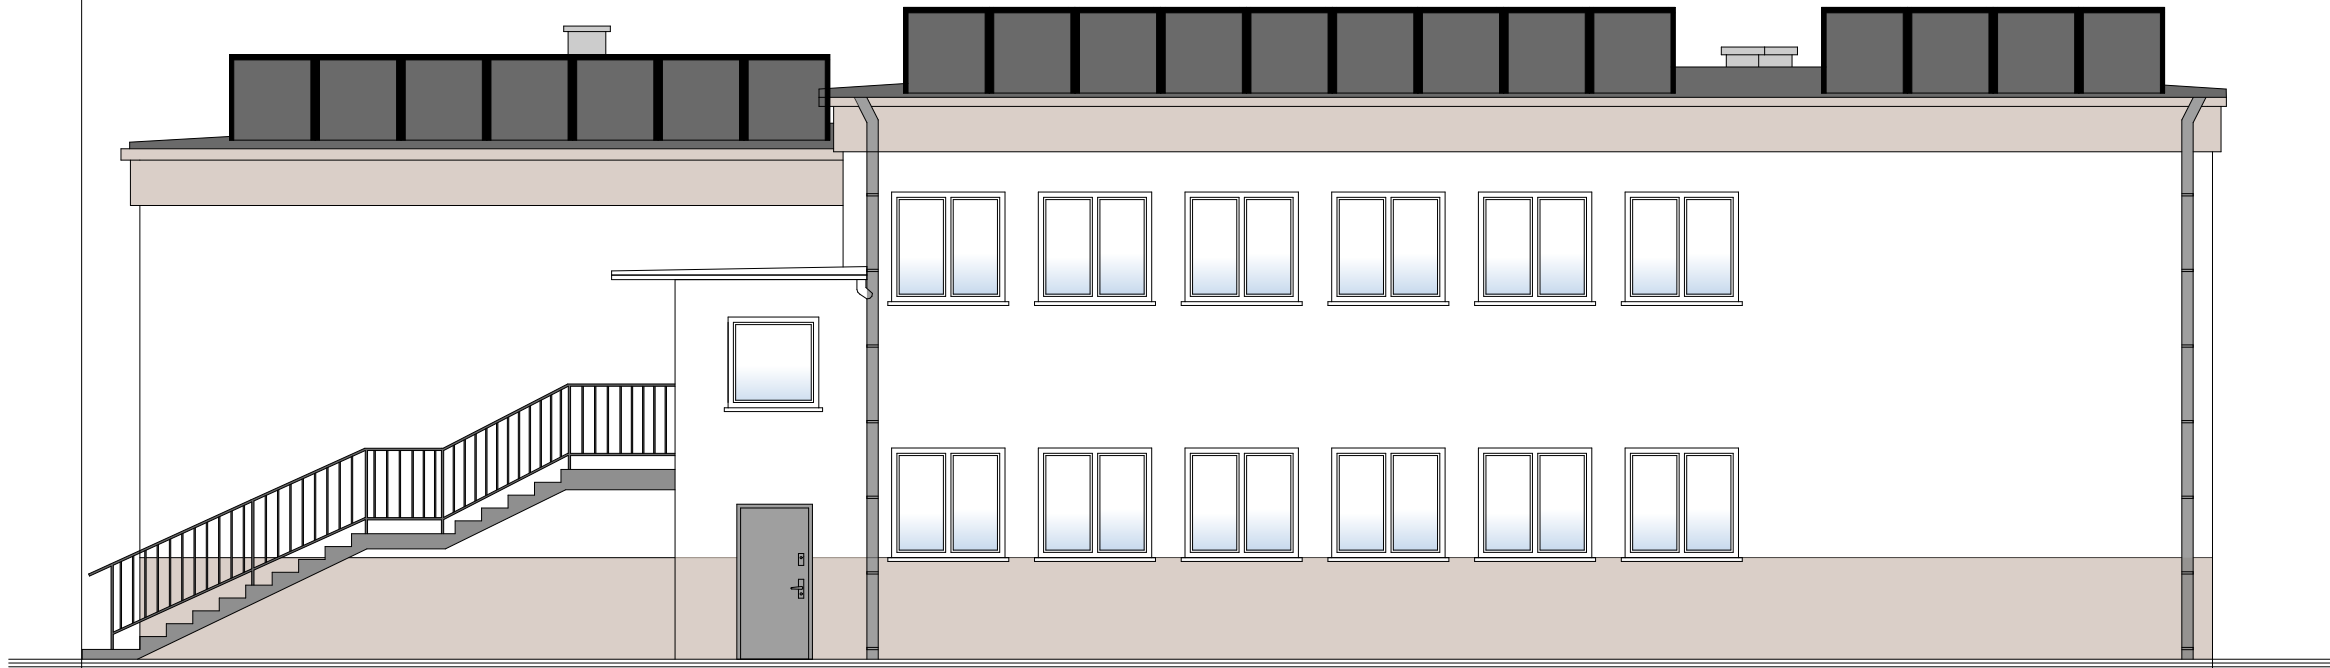

ELEWACJA WSCHODNIA

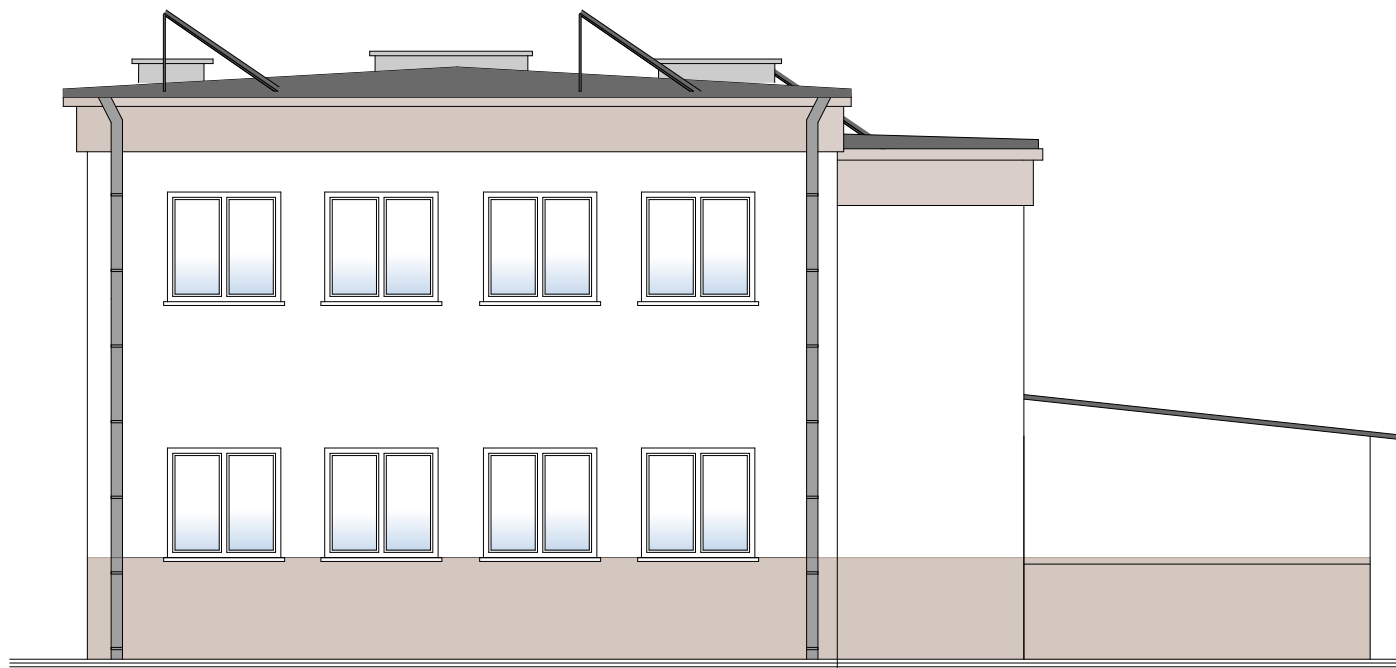

ELEWACJA PÓŁNOCNA

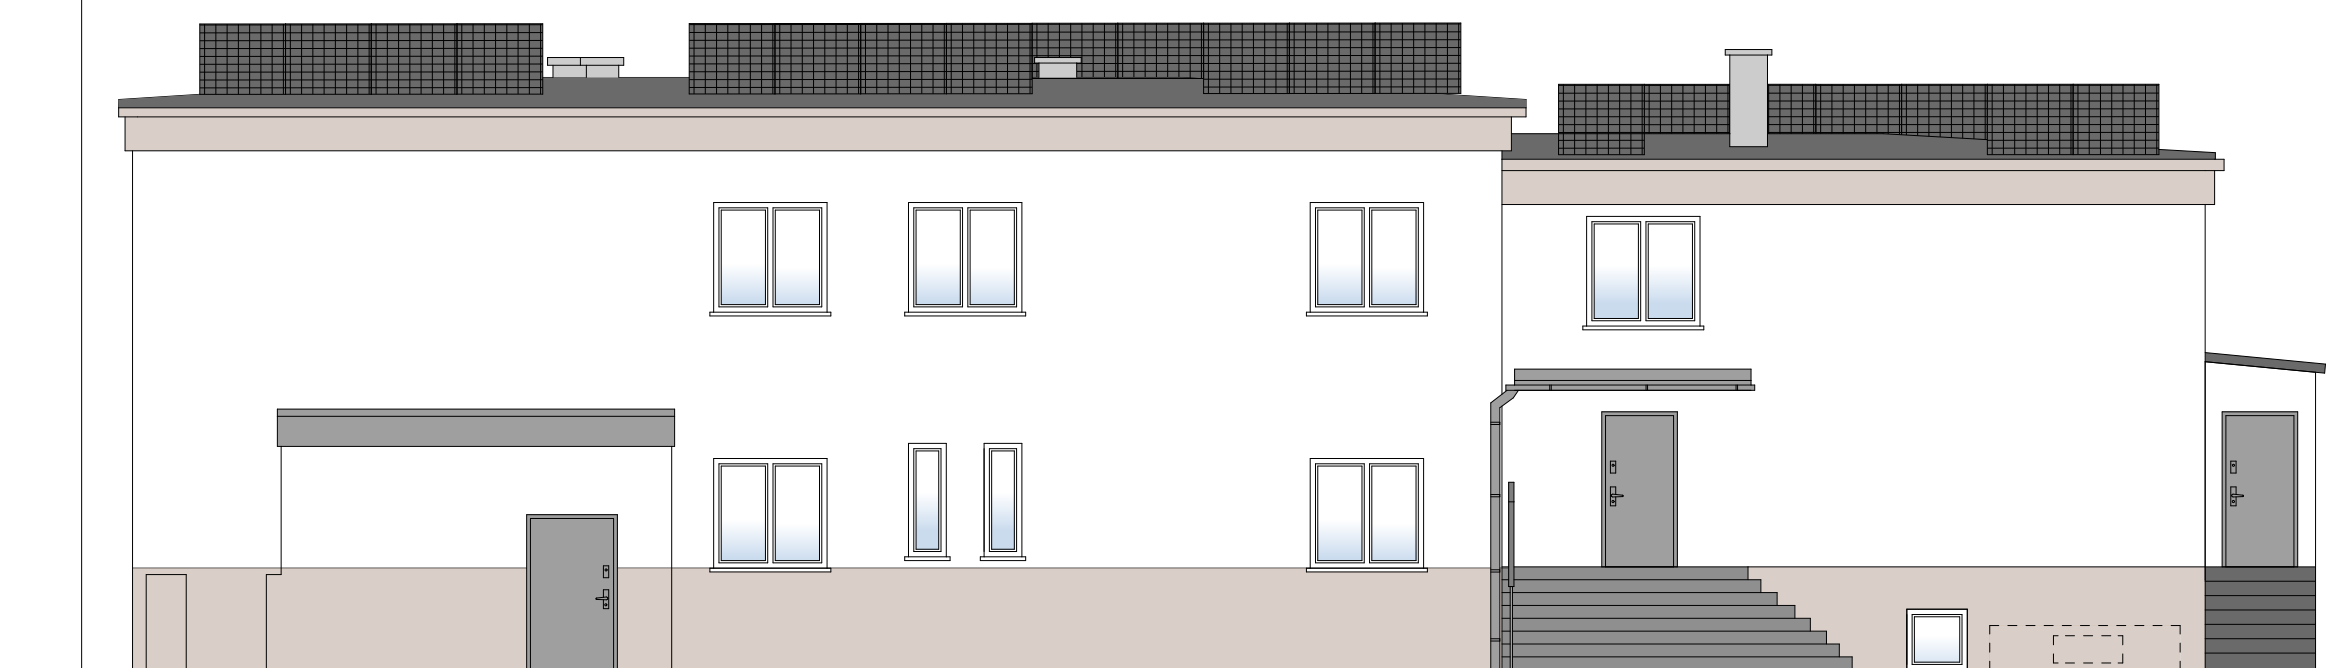



ELEWACJA ZACHODNIA



PROJEKTOWANA
KOLORYSTYKA:

 NCS S 0500–N

 NCS S2500–Y50R

 TYNK MOZAIKOWY CIEMNY BEŻ
(COKÓŁ)

 RAL 8017

 PANELE FOTOWOLTAICZNE
(WG CZ. ELEKTRYCZNEJ)

MAGDALENA OCHRYMOWICZ SAN–PROJEKT

ul.Czarnogórska 10/3, 30–638 Kraków

e–mail: ochrymowicz@sanproject.pl;

www.sanproject.pl ; tel: 501–653–328

NAZWA: DOCIEPLENIE ŚCIAN, STROPODACHU, WYMIANA
STOLARKI DRZWIOWEJ I OKIENNEJ ORAZ WYKONANIE
PRAC TOWARZYSZĄCYCH W BUDYNKU PRZY UL.
PARYŻ 26 W RAMACH ZADANIA:
"KOMPLEKSOWA MODERNIZACJA ENERGETYCZNA
KOMUNALNYCH BUDYNKÓW MIESZKALNYCH W GMINIE
ŻNIN"

ADRES: UL. PARYŻ 26, 88–400 PARYŻ,
DZ. NR EWID. 34/1, obr. 0027 SIELEC,
JEDN. EWID.: 041906_5;
WOJ. KUJ.–POM., POWIAT ŻNIŃSKI, GMINA ŻNIN

PROJEKTANT: mgr inż. arch. Mariusz Sawicki

upr. bud. 357/PW/92 w specjalności architektonicznej

TYTUŁ RYS. ELEWACJE – PROJEKTOWANA KOLORYSTYKA

BRANŻA: ARCHITEKTURA

SKALA: 1:100

DATA: 01.02.2024

ETAP: PROJEKT WYKONAWCZY

NR RYS. A5