


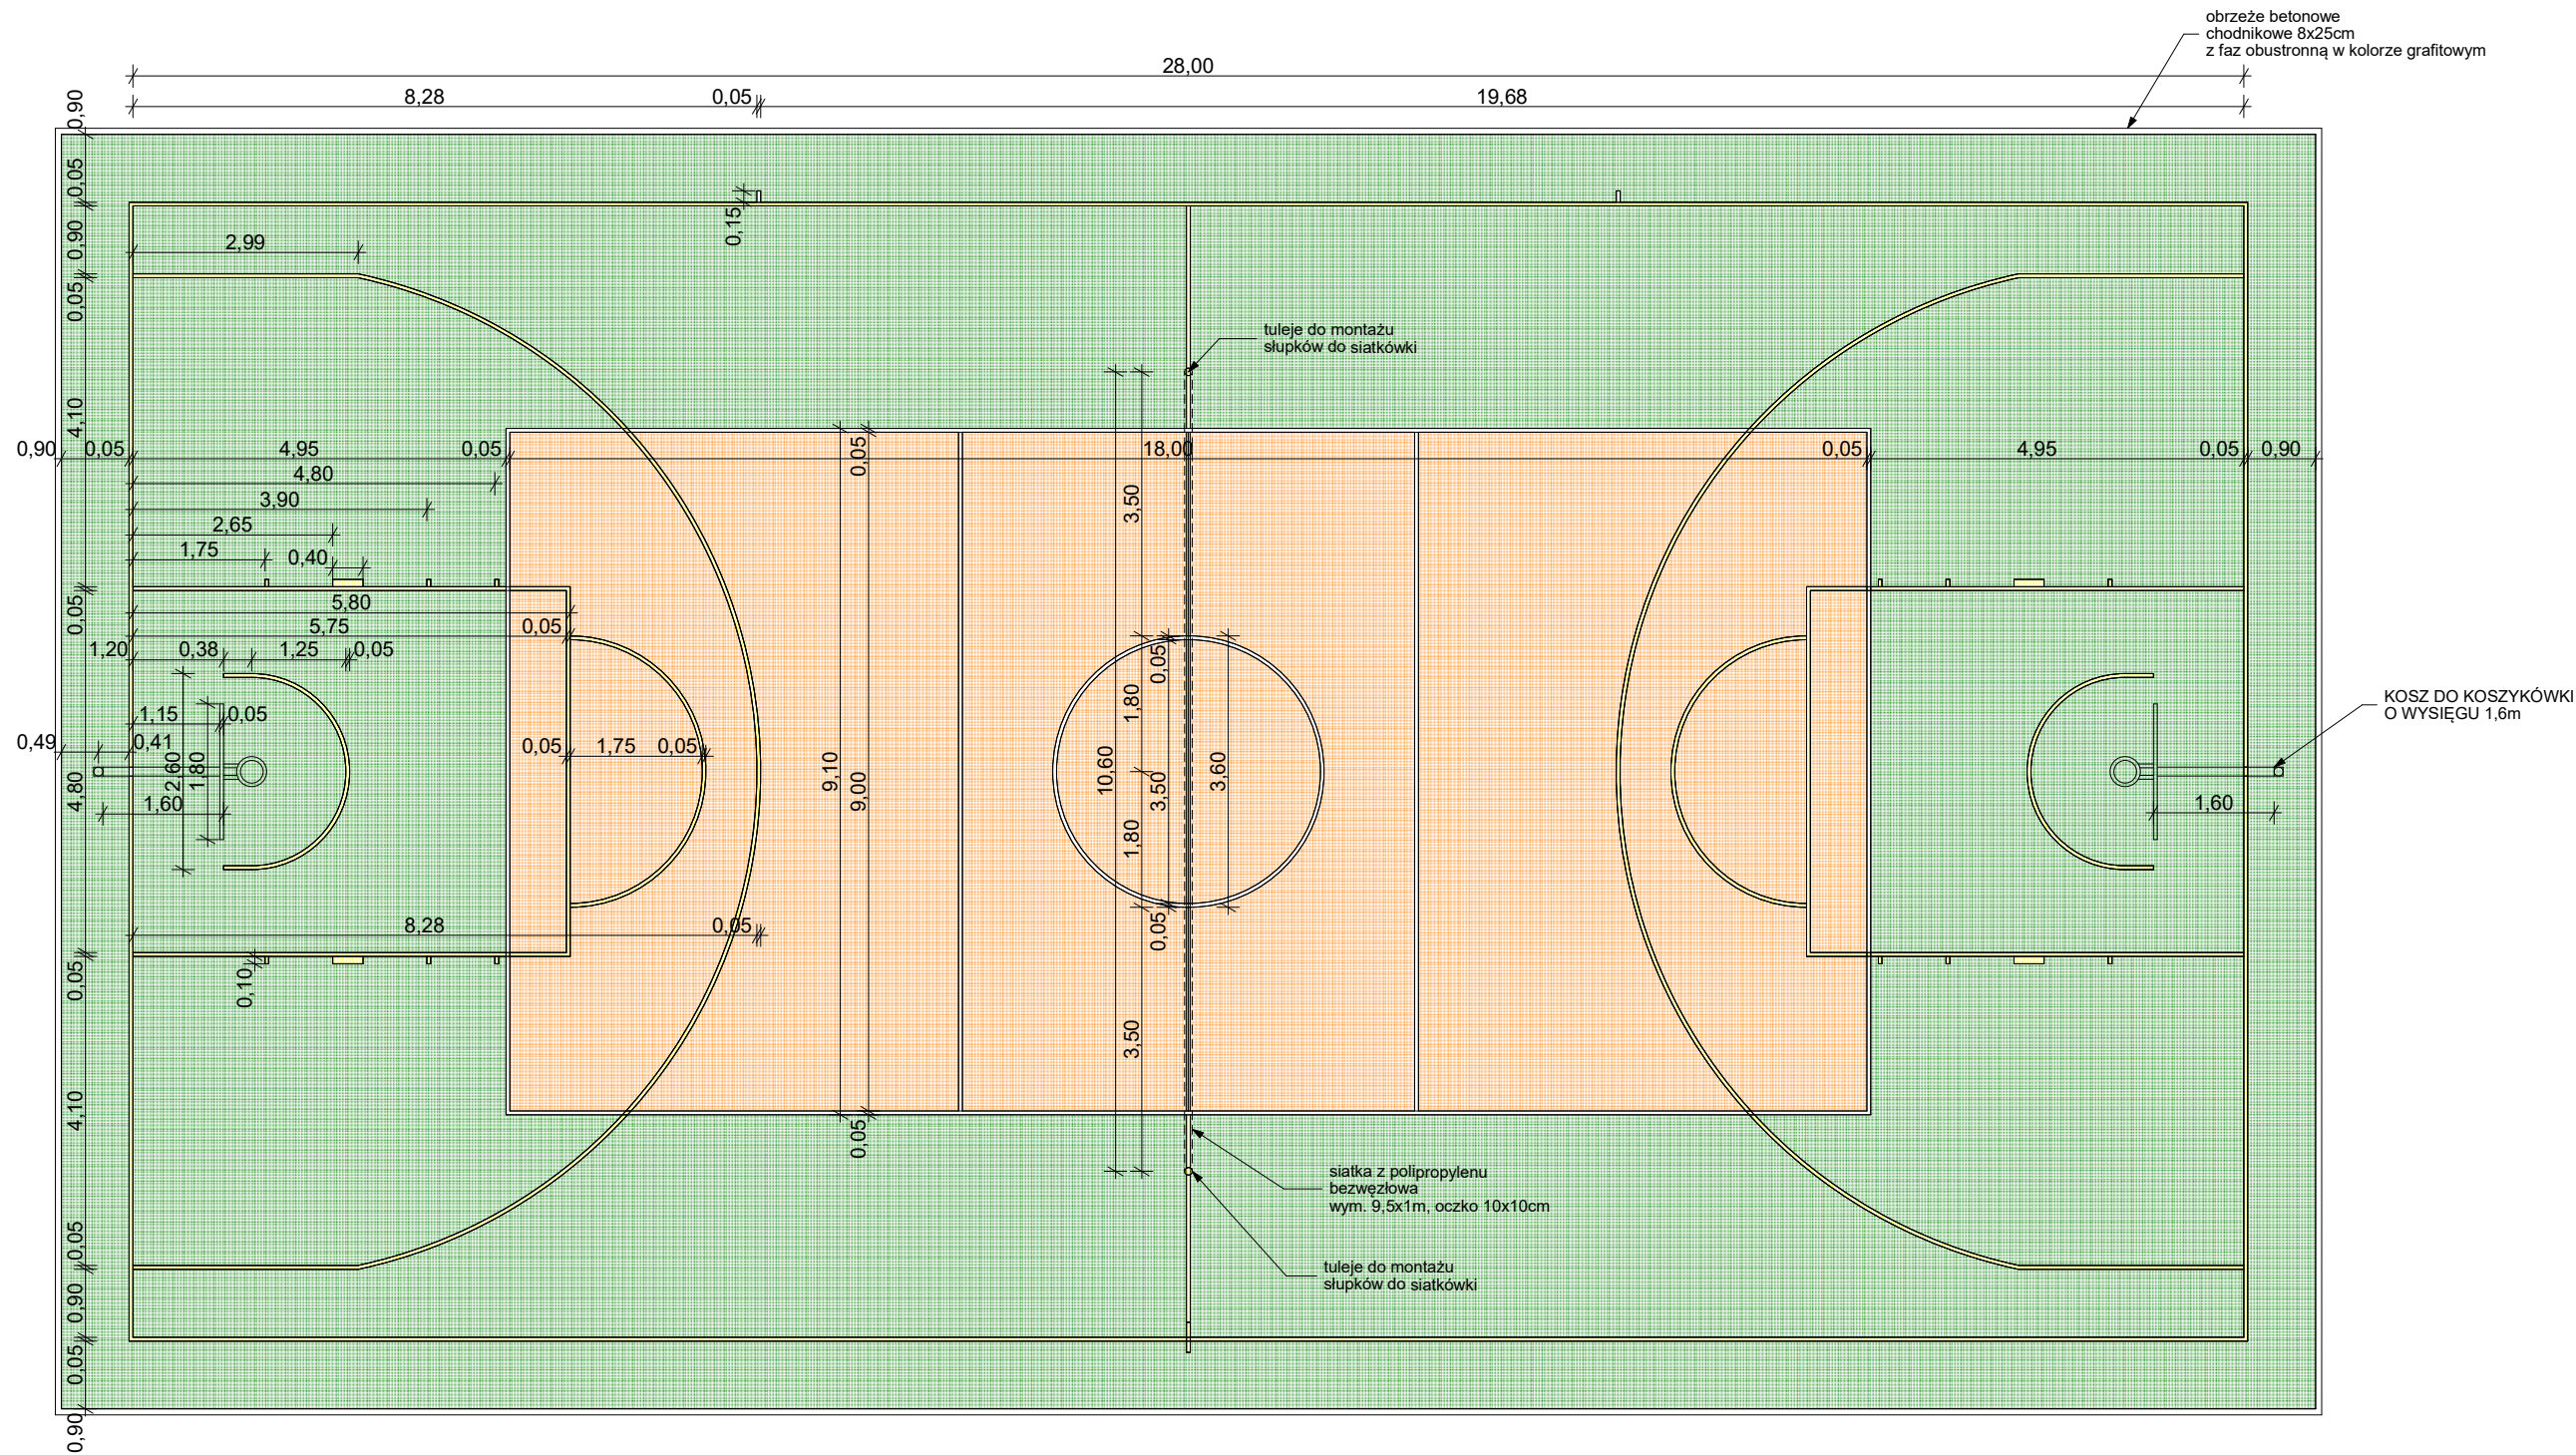

- BOISKO - KOSZYKÓWKA - NAWIERZCHNIA POLIURETANOWA**
TYP NATRYSK W KOLORZE ZIELONYM
- BOISKO - SIATKÓWKA - NAWIERZCHNIA POLIURETANOWA**
TYP NATRYSK W KOLORZE CEGLANYM
- LINIE BOISK - O SZEROKOŚCI 5cm**
SIATKÓWKA - KOLOR BIAŁY
KOSZYKÓWKA - KOLOR ŻÓŁTY

		GMINA KOŁBASKOWO KOŁBASKOWO 106 72-001 KOŁBASKOWO		GRUPA QUAD		ARCHITEKTURA WNETRZA PATRYK KWAŚNIEWSKI UL. SMOLAŃSKA 3, 70-020 SZCZECIN, TEL. 600 323 898					
TEMAT: PROJEKT WYPOSAŻENIA TERENU REKREACYJNEGO PRZY GMINNEJ ŚWIE TLICY W KAMIENCU W CZTERY WOLNOSTOJĄCE WIATY PIKNIKOWE, JEDEN WOLNOSTOJĄCY BUDYNEK GOSPODARCZY, BOISKO WIELOFUNKCYJNE, URZĄDZENIA PLACU ZABAW Z ELEMENTAMI MAŁEJ ARCHITEKTURY, ZLOKALIZOWANE NA DZIAŁCE NR 1/1, OBR. KAMIENIEC, GM. KOŁBASKOWO											
RODZAJ OPRACOWANIA: PROJEKT TECHNICZNY-ZMIANA NR 1- 19.03.2025 r											
ZESPÓŁ:		IMIĘ I NAZWISKO		NR UPR.		SPEC.		PODPIS			
PROJEKTANT:		ALEKSANDRA KWAŚNIEWSKA		27/ZPOIA/OKK/2009		ARCH.B/O					
OPRACOWAŁA:		MATEUSZ KWAŚNIEWSKI		16/ZPOIA/OKK/2011		ARCH.B/O					
						TREŚĆ RYSUNKU					
						BOISKO DO KOSZYKÓWKI BOISKO DO SIATKÓWKI SCHEMAT MAŁOWANYCH LINII					
						DATA: 07.2024		NR RYSUNKU		KAT. OBIEKTU	
						SKALA: 1:100		08		III+VIII	
						BRANŻA: ARCH					