


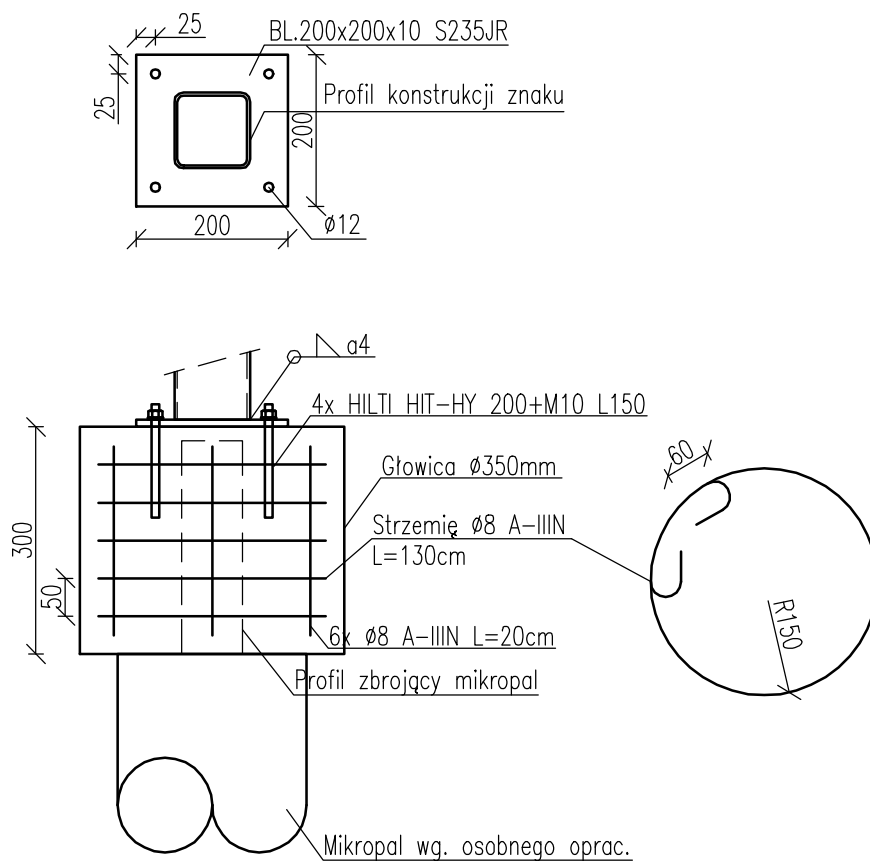

STAL: S235JR
 ŚRUBY: A4
 ZABEZP.: Powłoka malarska, środowisko C3
 PODLEWKI: CERESIT CX15, Beton C30/37 XF2 XC4

UWAGI:

1. Wymiary w mm, chyba, że podano inaczej
2. Wymiary weryfikować po odkrywcę
3. Obowiązują zapisy opisu technicznego
4. Realizować w koordynacji z pozostałymi branżami

JEDNOSTKA PROJEKTOWA:



Pracownia Konstrukcyjna
 MOMENT S.C.
 ul. Sambora 1B
 80-361 Gdańsk

PROJEKT:

**POSADOWIENIE DROGOWSKAZU DO GDAŃSKIEGO
 OGRODU ZOOLOGICZNEGO**

ADRES:

ul. Spacerowa, Gdańsk, id działki 226101_1.0005.41/2

FAZA: PROJEKT WYKONAWCZY

BRANŻA: KONSTRUKCJA

mgr inż. Jakub Beszczyński
 nr upr: POM/0124/P00K/11
 PROJEKTANT: w specjalności konstrukcyjno-budowlanej bez ograniczeń

RYSUNEK:

Detal połączenia
 z posadowieniem

SKALA: 1:10 NR RYS:

DATA: 02.2025

K-02