


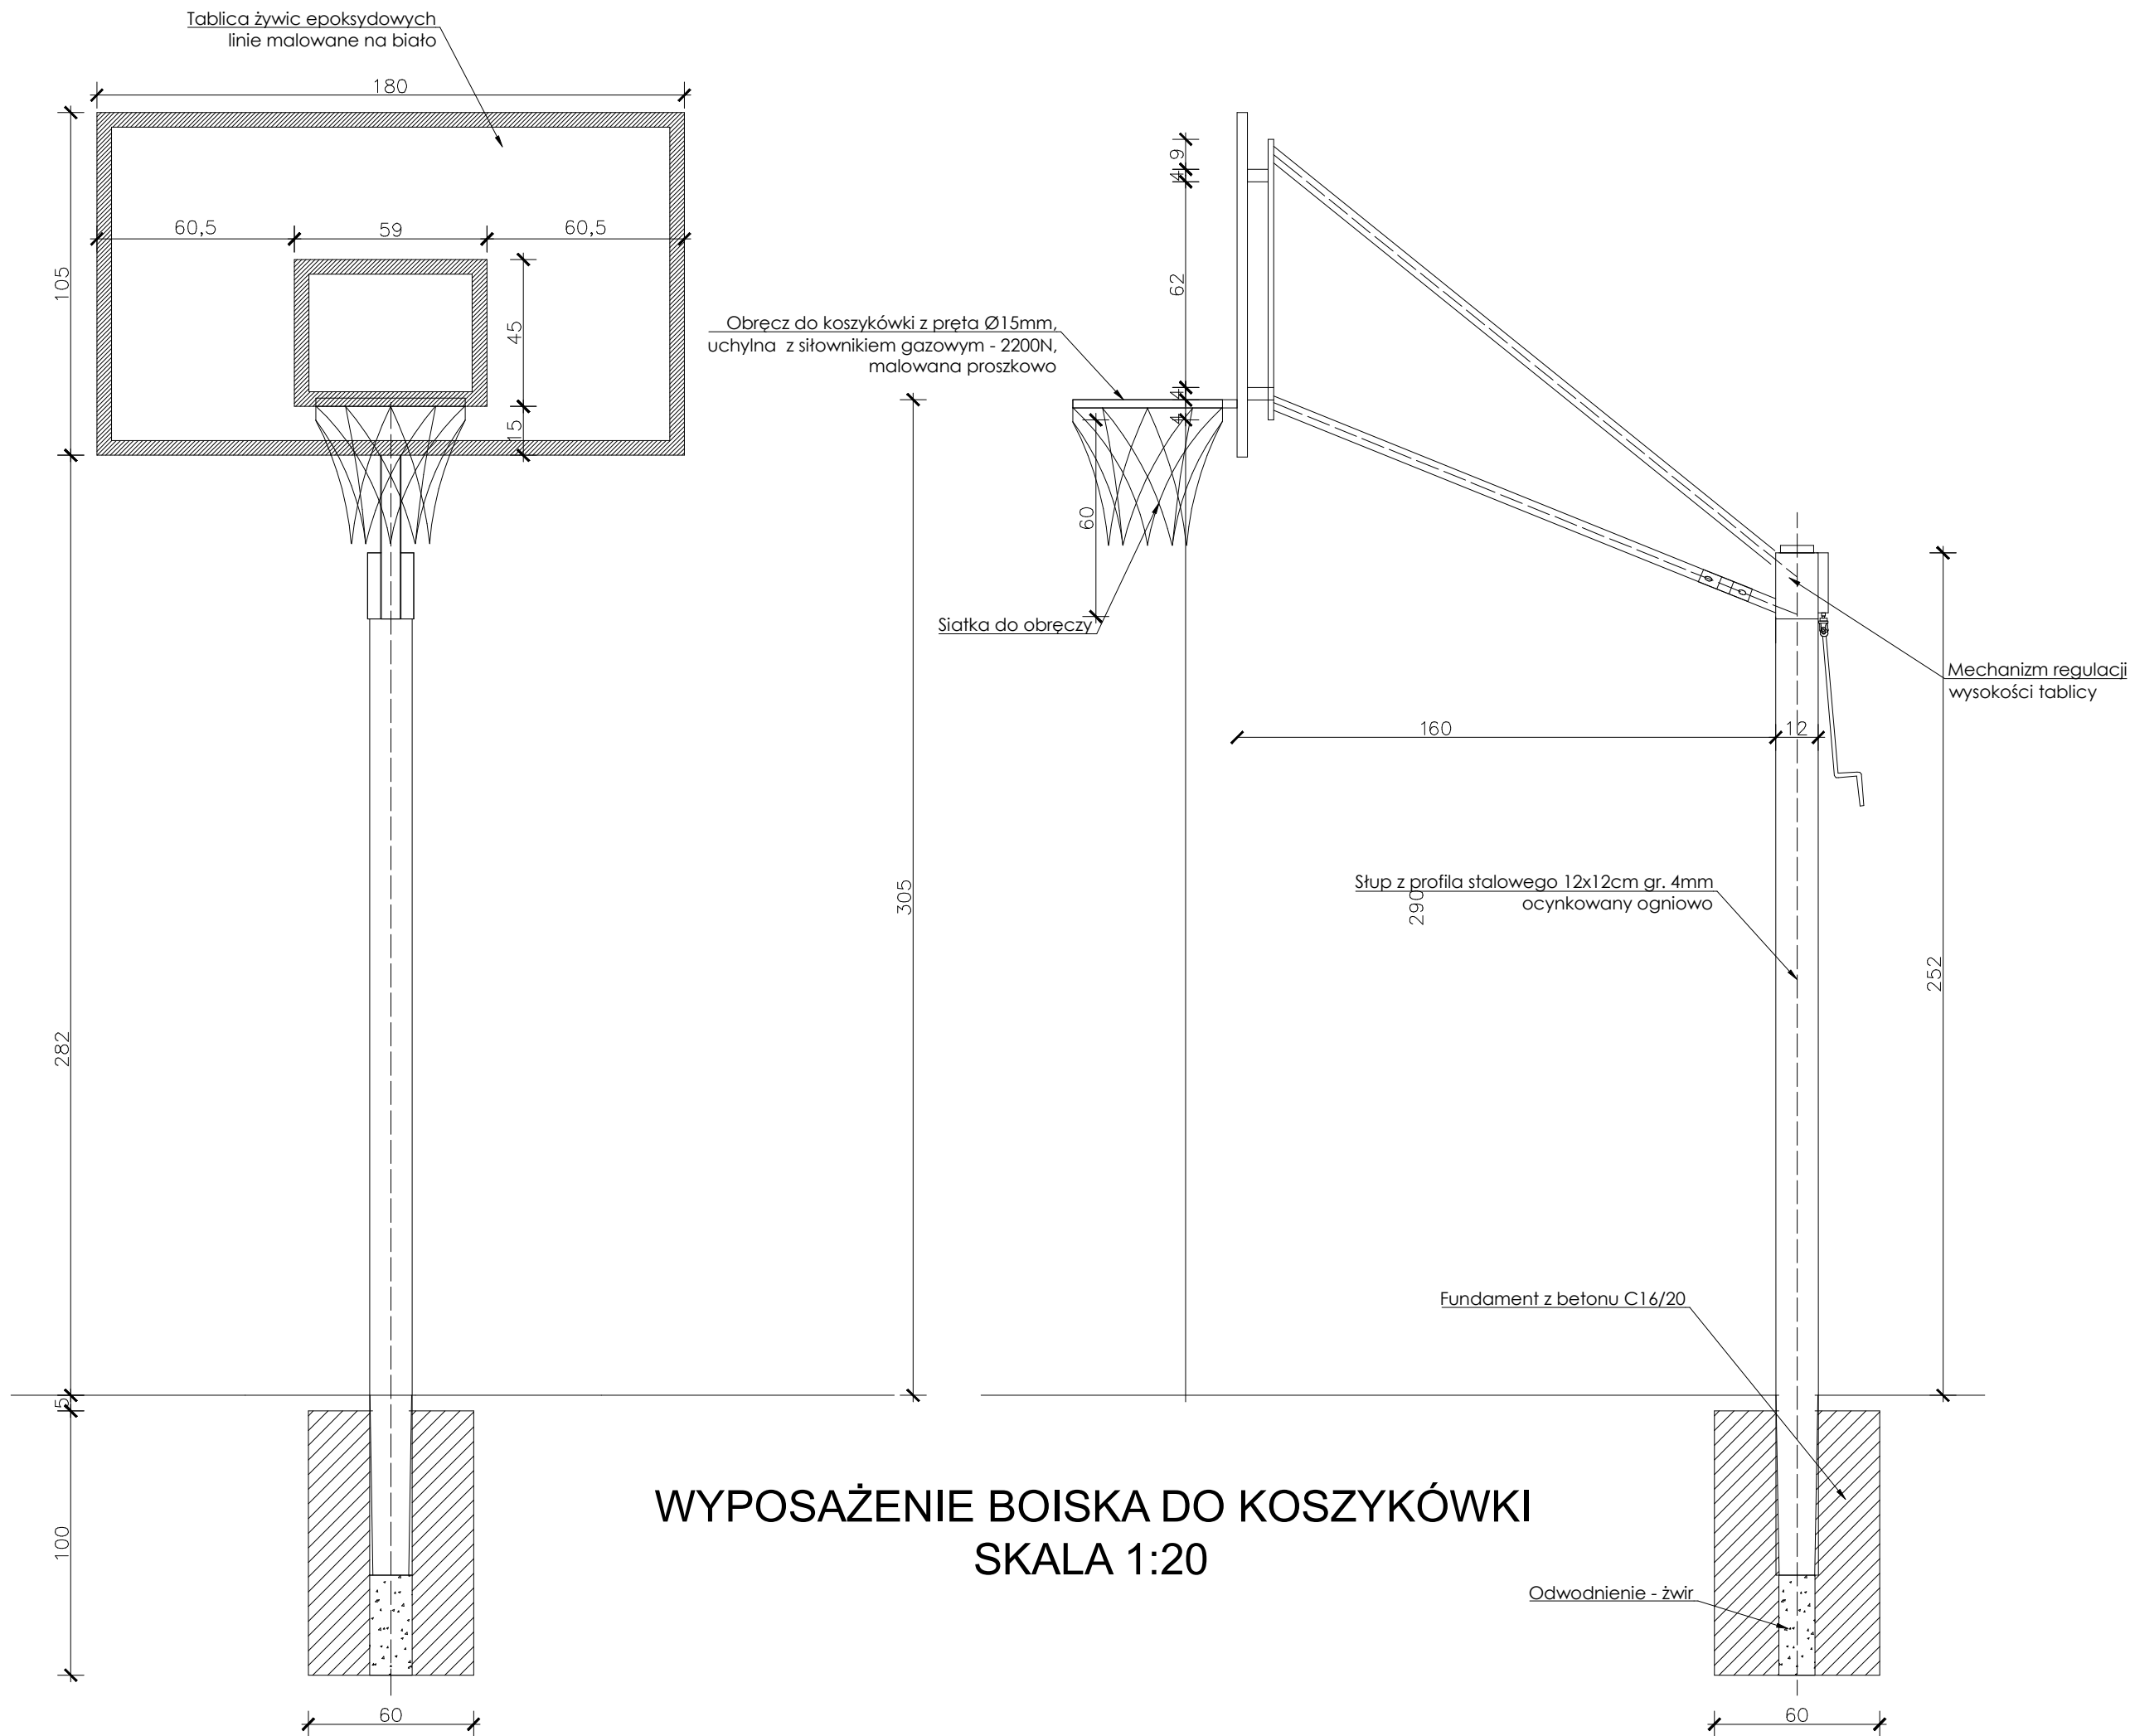

		ZAMAWIAJĄCY: GMINA KOŁBASKOWO KOŁBASKOWO 106 72-001 KOŁBASKOWO		GRUPA QJAD		ARCHITEKTURA WNETRZA PATRYK KWASŃIEWSKI UL. ŚMOLAŃSKA 3, 70-026 SZCZECIN, TEL. 600 323 886							
TEMAT: PROJEKT WYPOSAŻENIA TERENU REKREACYJNEGO PRZY GMINNEJ ŚWIETLICY W KAMIENIUCY W CZTERY WOLNOSTOJĄCE WIATY PIKNIKOWE, JEDEN WOLNOSTOJĄCY BUDYNEK GOSPODARCZY, BOISKO WIELOFUNKCYJNE, URZĄDZENIA PLACU ZABAW Z ELEMENTAMI MAŁEJ ARCHITEKTURY, ZŁOKALIZOWANIE NA DZIAŁCE NR 1/1, OBR. KAMIENIEC, GM. KOŁBASKOWO						TRZĘSC RYSUNKU WYPOSAŻENIE BOISKA DO KOSZYKÓWKI							
RODZAJ OPRACOWANIA: PROJEKT TECHNICZNY													
ZESPÓŁ:		IMIĘ I NAZWISKO		NR UPR.		SPEC.		PODPIS					
PROJEKTANT:		ALEKSANDRA KWASŃIEWSKA		27/ZPOJA/OKK/2009		ARCH B/O							
OPRACOWAŁA:		MATEUSZ KWASŃIEWSKI		16/ZPOJA/OKK/2011		ARCH B/O							
						DATA:		07.2024		NR RYSUNKU		KAT. OBIEKTU	
						SKALA:		1:20		09		III+VIII	
						BRANŻA:		ARCH					