



Zestawienie docieplenia		
Typ	Powierzchnia	Etap utworzenia
docieplenie 5cm "deski"	15 m ²	Nowa konstrukcja
docieplenie 15cm	254 m ²	Nowa konstrukcja
docieplenie 15cm - "deski"	86 m ²	Nowa konstrukcja
docieplenie XPS	71 m ²	Nowa konstrukcja
tynk żywiczny	12 m ²	Nowa konstrukcja
ściana fundamentowa	11 m ²	Nowa konstrukcja

Suma ogólna: 21 448 m²

STAN PROJEKTOWANY

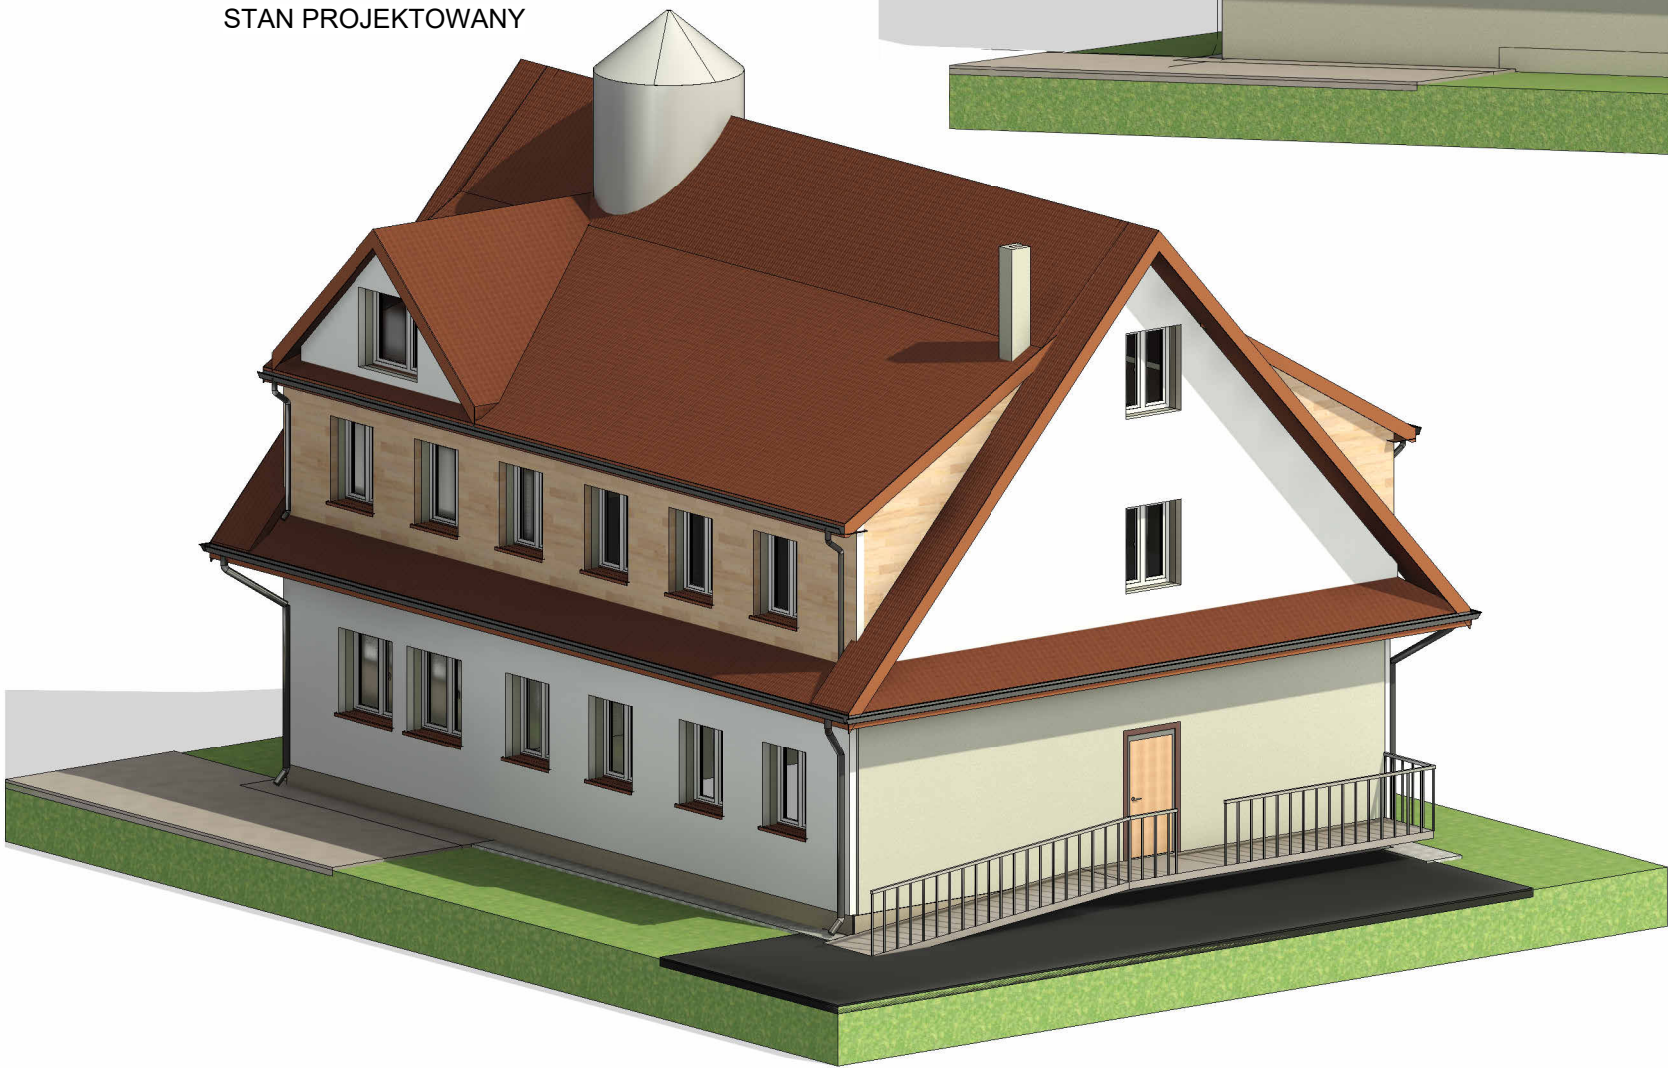

STAN ISNIEJĄCY

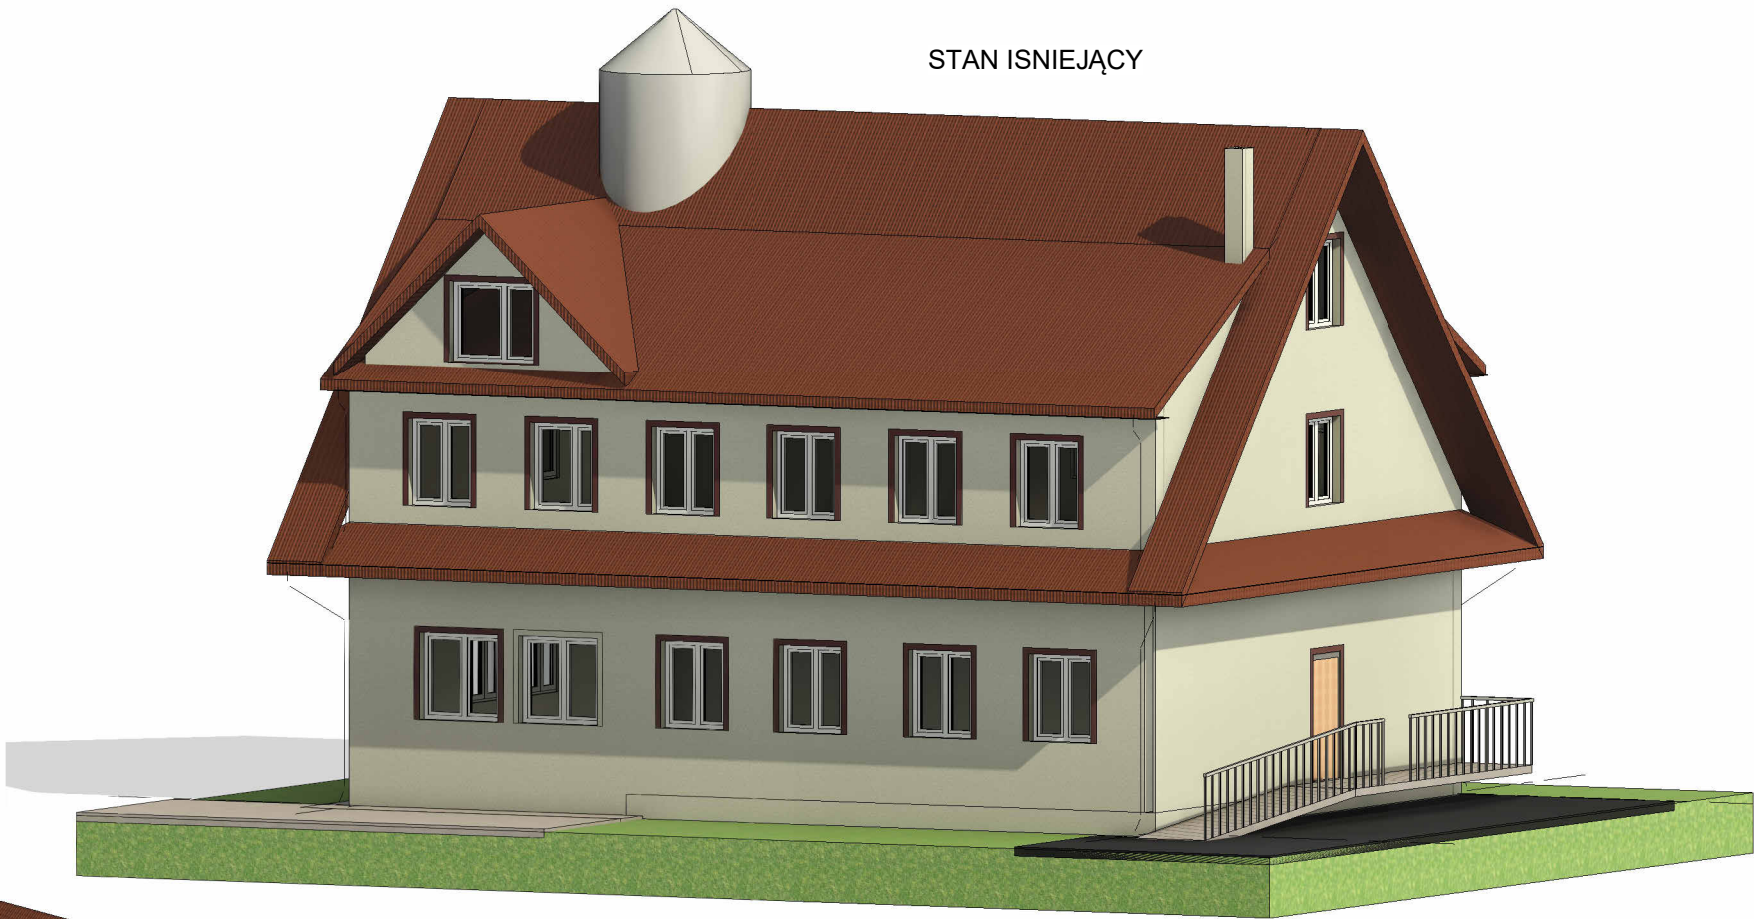

Jednostka projektowa:		
POBOŻNIAK - BUDOWNICTWO		32-015 Kłaj, Targowisko 502
Inwestor		
Gmina Bochnia 32-700 Bochnia, ul. K. Wielkiego 26		
Nazwa projektu		
Termomodernizacja Świetlicy Wiejskiej w Sołectwie Gawłów, gm. Bochnia		
Adres Inwestycji		
32-711 Gawłów Gawłów 167		
Nume projektu		P-2418P
Stadium	PW	Branża ARCHITEKTURA
Projektował		Upr. nr
mgr inż. Paweł Ponbożniak		259/2001
Sprawdzający		Upr. nr
Opracował		mgr inż. Paweł Pobożniak
-		
Data	09.2024	Skala
Tytuł rys	Rys. nr A10	
Aksonometria		