



R5A -regał na płyty CD

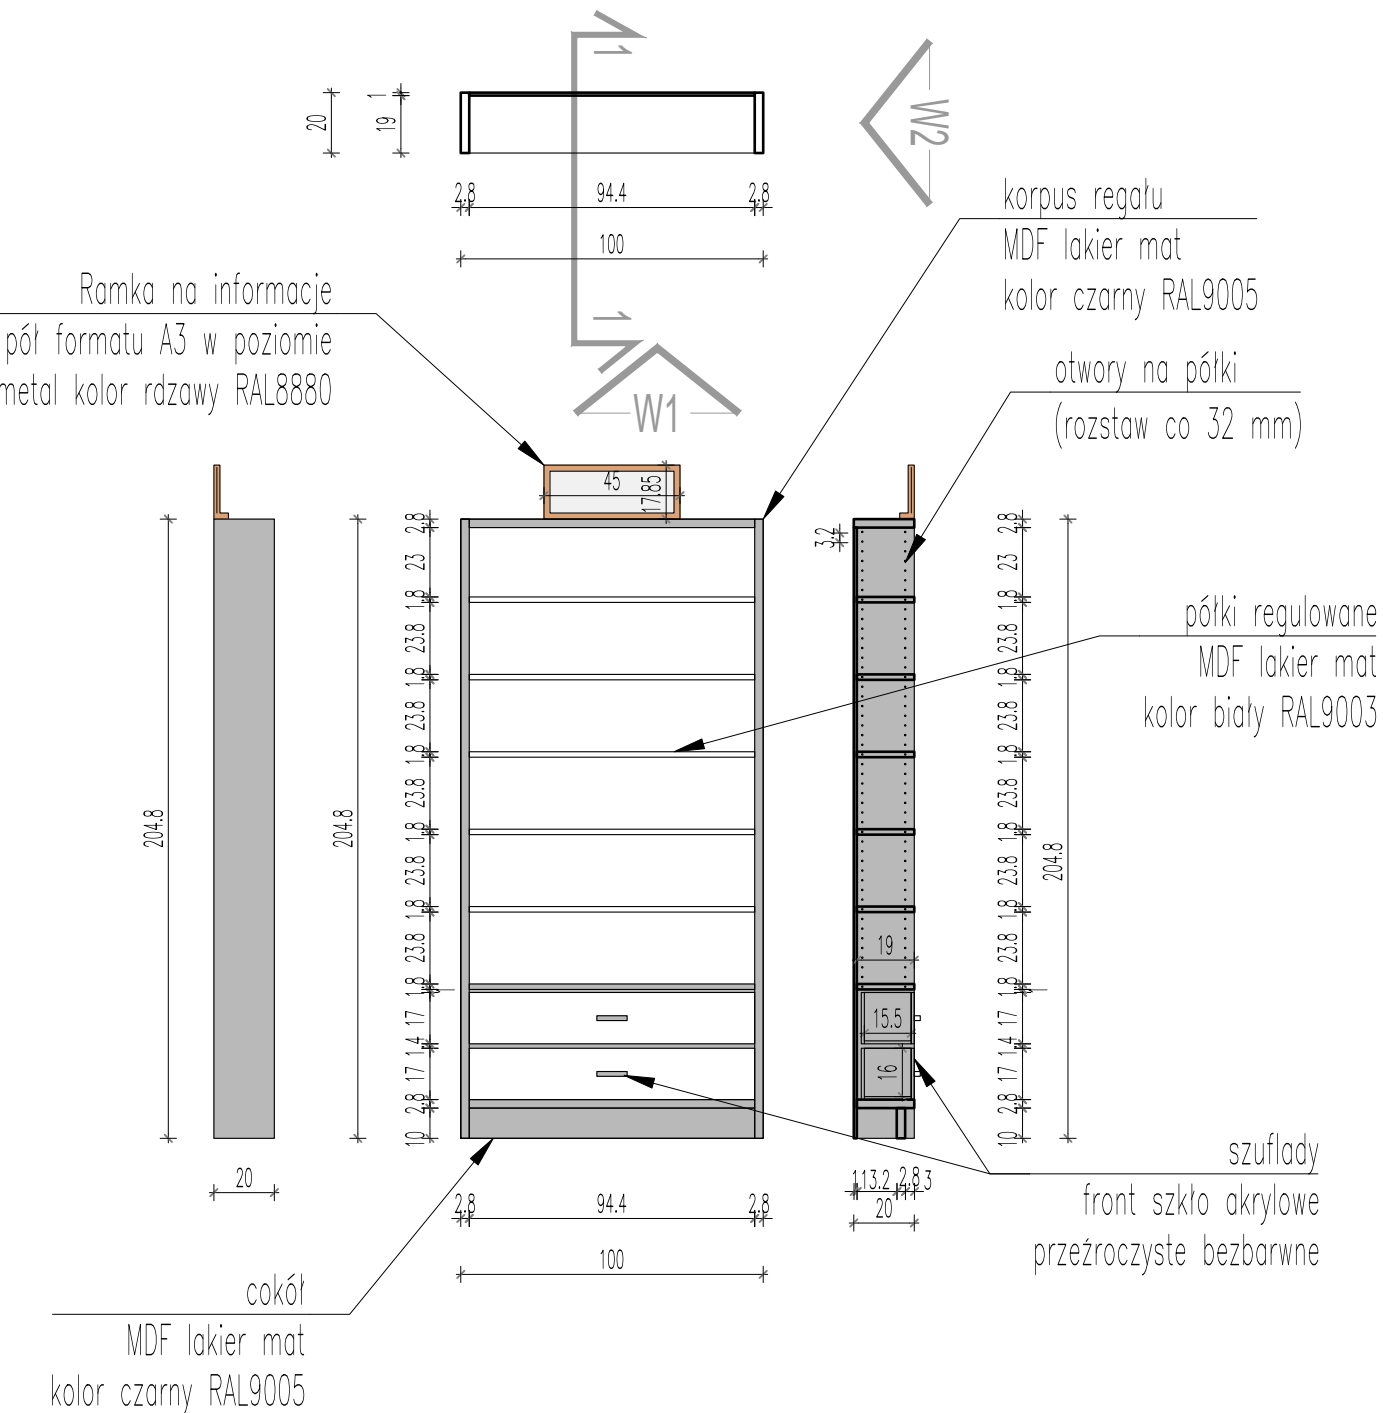


- Regał jednostronny, Wymiary (cm): wys. szer. gł.: 204,8x100x20
- Kolor korpusu, cokołu: MDF 28mm mat czarny RAL9005; Tył regału: MDF 10mm mat biały RAL9003 od wewnątrz, czarny RAL9005 od zewnątrz; Półki: MDF 18mm mat biały RAL9003; Szuflady: MDF 10mm mat czarny RAL9005, front szuflad: szkło akrylowe 10mm przezroczyste bezbarwne
- Liczba półek – 6 szt., Liczba szuflad – 2 szt.
- Półki mocowane do korpusu systemem zapadkowym (System Secura), uniemożliwiającym ich przypadkowe wysunięcie.
- Regulacja wysokości półek co 3,2 cm powyżej szuflad,
- Regał posadowiony na cokole płytowym stanowiącym integralną część korpusu. Cokół wyposażony w 4 stopki poziomujące w zakresie do 20 mm.
- montaż do ściany

R5B -regał na płyty CD

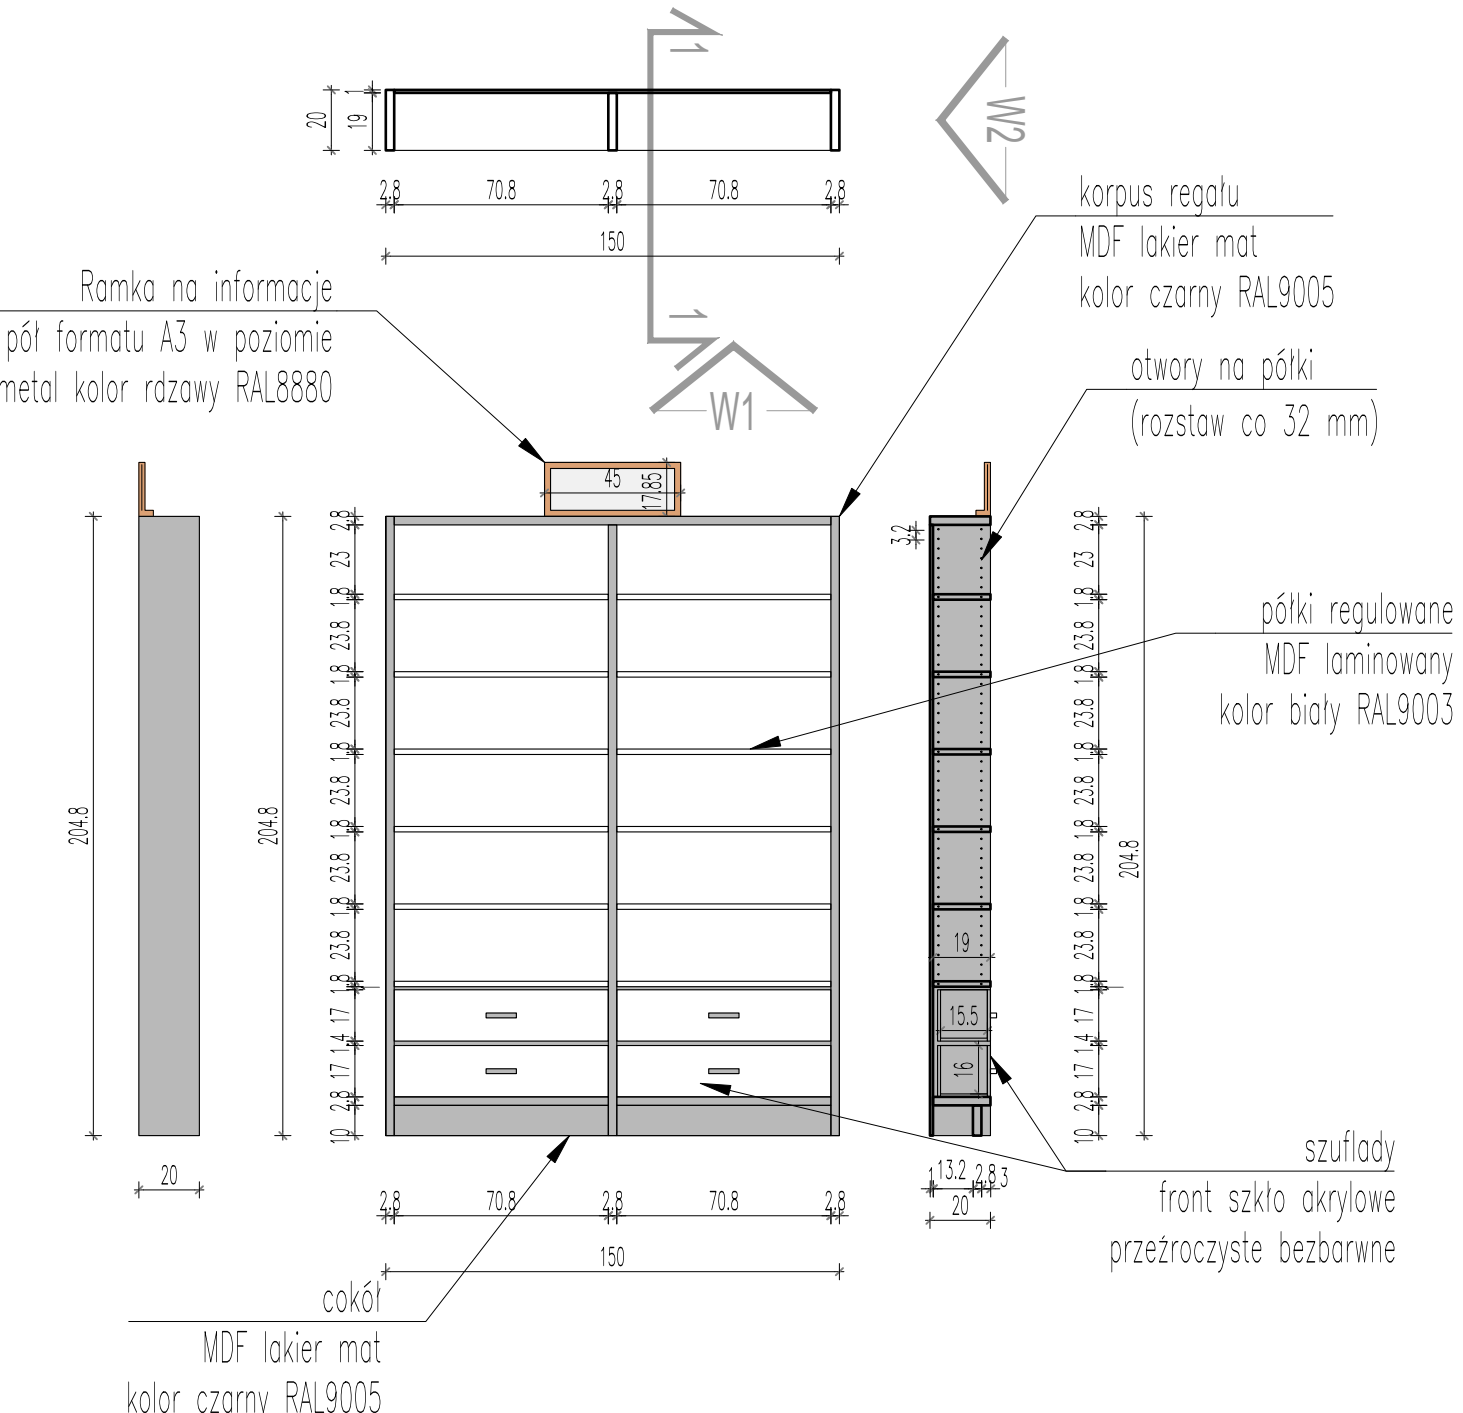

- Regał jednostronny, Wymiary (cm): wys. szer. gł.: 204,8x150x20
- Kolor korpusu, cokołu: MDF 28mm mat czarny RAL9005; Tył regału: MDF 10mm mat biały RAL9003 od wewnątrz, czarny RAL9005 od zewnątrz; Półki: MDF 18mm mat biały RAL9003; Szuflady: MDF 10mm mat czarny RAL9005, front szuflad: szkło akrylowe 10mm przezroczyste bezbarwne
- Liczba półek – 12 szt., Liczba szuflad – 4 szt.
- Półki mocowane do korpusu systemem zapadkowym (System Secura), uniemożliwiającym ich przypadkowe wysunięcie.
- Regulacja wysokości półek co 3,2 cm powyżej szuflad,
- Regał posadowiony na cokole płytowym stanowiącym integralną część korpusu. Cokół wyposażony w 4 stopki poziomujące w zakresie do 20 mm.
- montaż do ściany

Schemat przekładek w szufladzie, skala 1:10

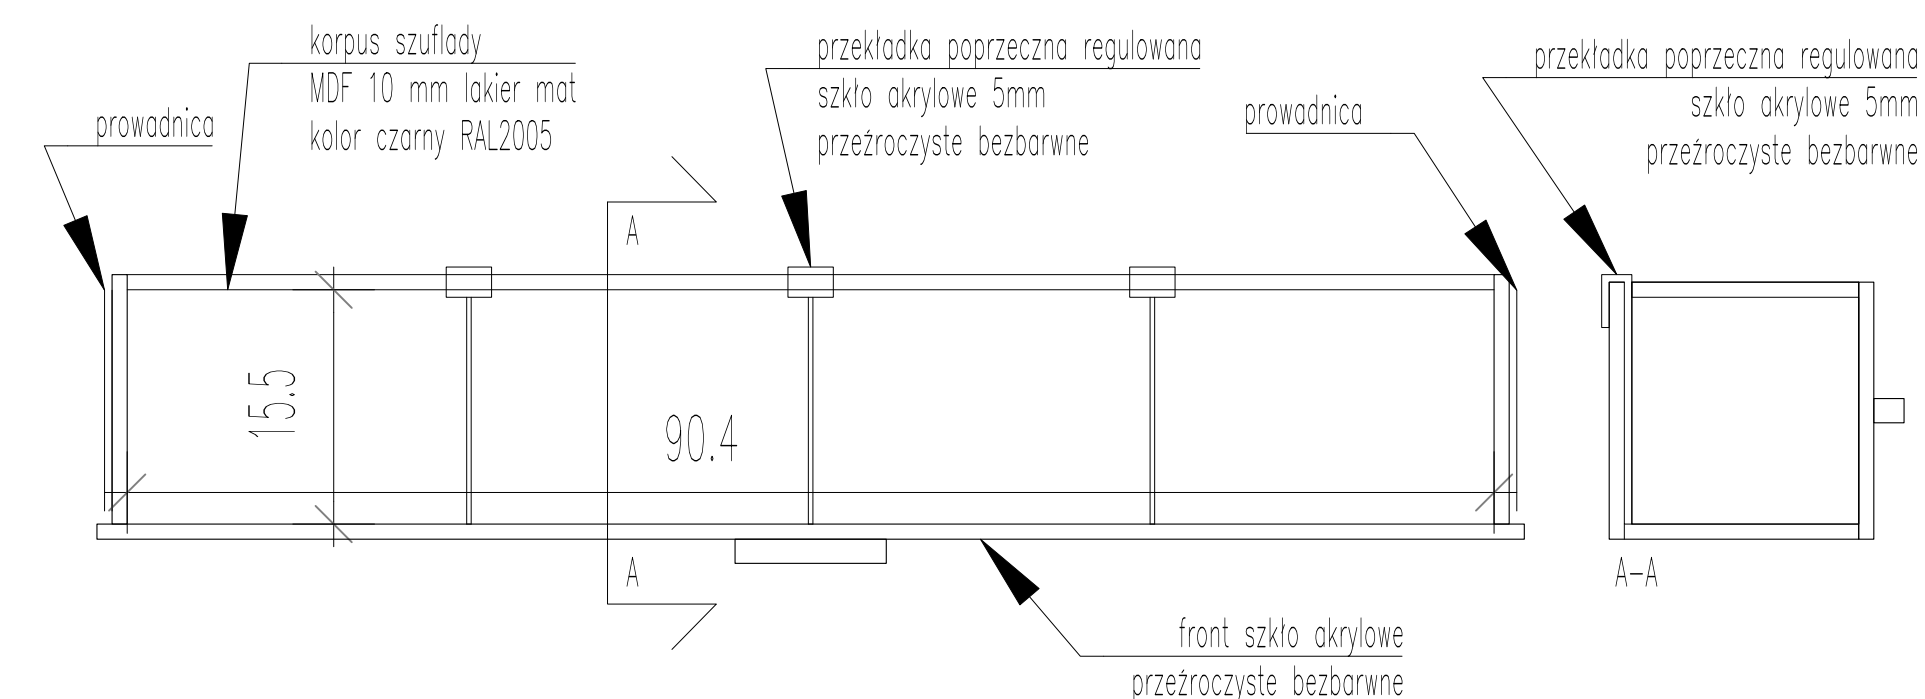

- Przekładki poprzeczne wykonane ze szkła akrylowego o grubości 5mm, z zaczepieniem o tył szuflady na szerokość 10mm
- Możliwość regulacji (przesuwania wzdłuż szuflady) na całej długości

- UWAGI OGÓLNE:
1. Rysunki rozpatrywać łącznie z opisem – tabelami zestawień elementów
 2. Przed zamówieniem, przystąpieniem do produkcji, należy bezwzględnie sprawdzić wymiary w naturze.
 3. Wymiary elementów dostosować do stanu wykończonego ścian i stropów
 4. Ewentualne zmiany sposobu mocowania elementów wymagają akceptacji Zamawiającego.
 5. Rysunki warsztatowe oraz wszelkie zmiany należy przedstawić do akceptacji Zamawiającego.
 6. Wszystkie elementy wewnętrzne powinny spełniać warunki ochrony ppoż, posiadać odpowiednie atesty i dopuszczenia.
 7. Wszystkie elementy – nierozprzestrzeniające ognia (NRO). Zabronione jest stosowanie materiałów i wyrobów łatwopalnych, których produkty rozkładu termicznego są bardzo toksyczne lub intensywnie dymiące.

tytuł rys. REGAŁY R5 AB płyty CD rzut, widoki, przekroje, det. szuflady		
skala	nr. rysunku	R5
1:25, 1:10		