


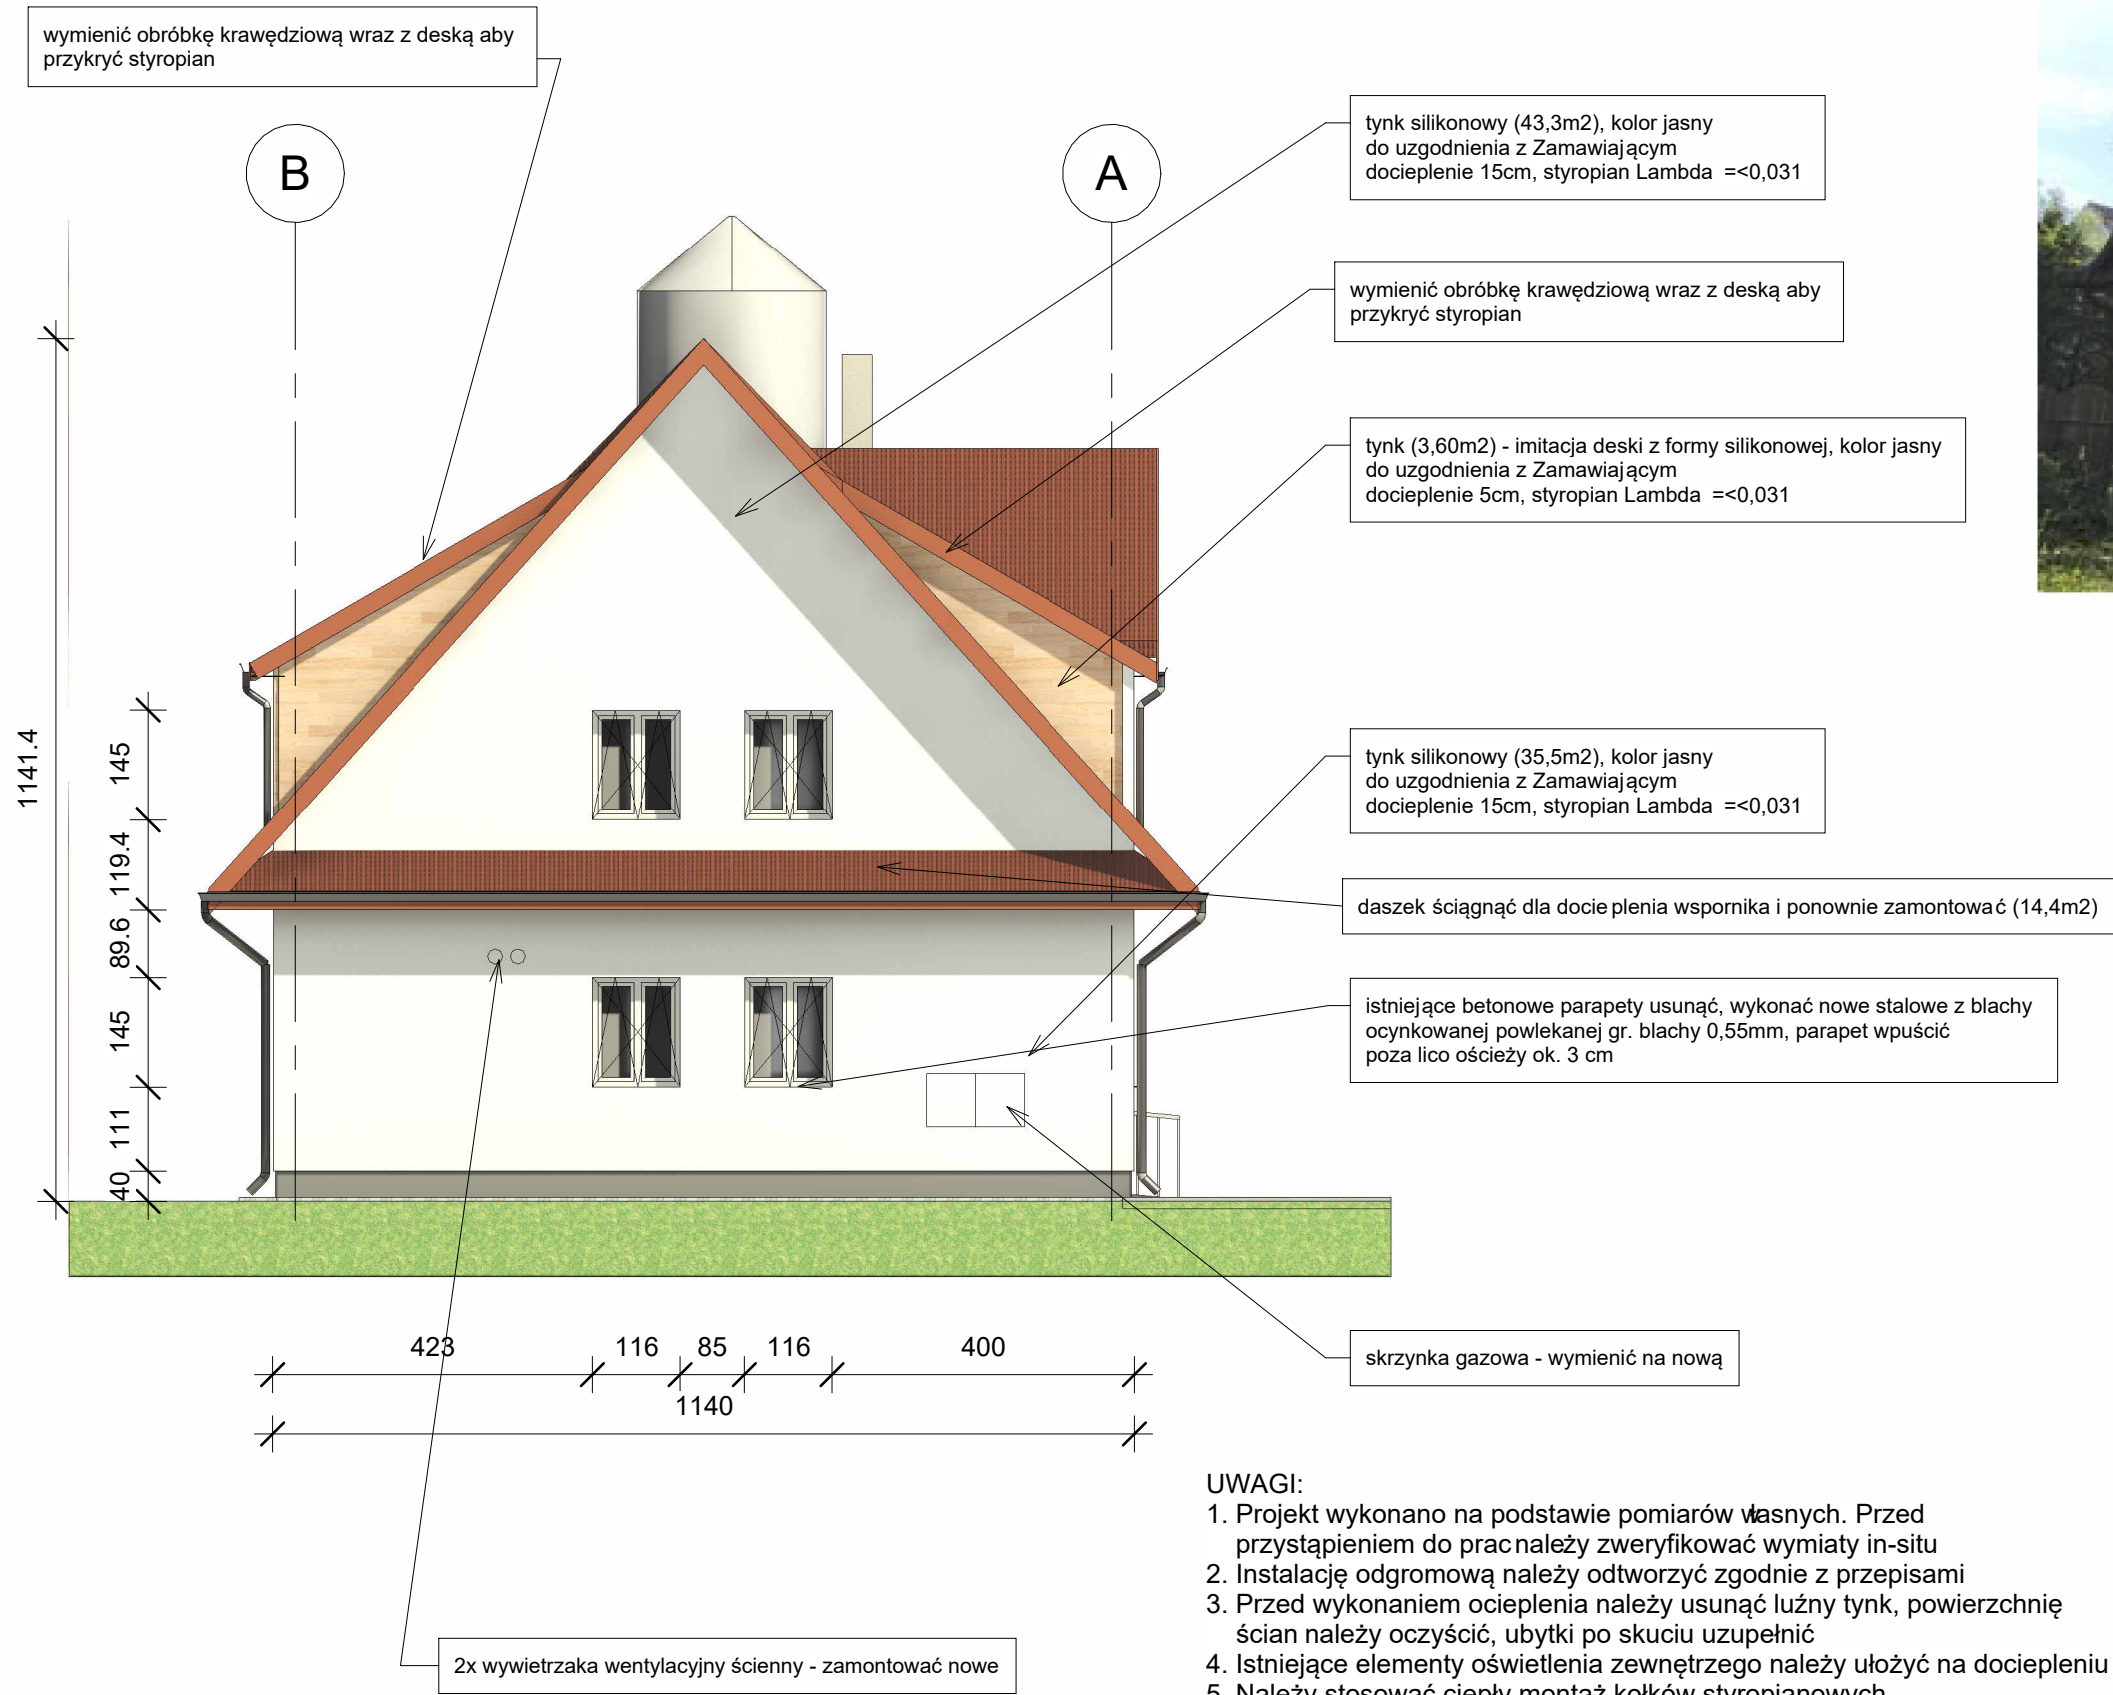

- UWAGI:
1. Projekt wykonano na podstawie pomiarów własnych. Przed przystąpieniem do prac należy zweryfikować wymiary in-situ
 2. Instalację odgromową należy odtworzyć zgodnie z przepisami
 3. Przed wykonaniem ocieplenia należy usunąć luźny tynk, powierzchnię ścian należy oczyścić, ubytki po skutiu uzupełnić
 4. Istniejące elementy oświetlenia zewnętrznego należy ułożyć na dociepleniu
 5. Należy stosować ciepły montaż kołków styropianowych
 6. Należy stosować listwy przyokienne
 7. Należy wymienić kompletne orynnowanie obiektu
 8. Docieplenie wykonać styropianem 15cm Lambda równe< 0,031 W/m2K
 9. Docieplenie ścian bocznych lukarny styropian 5cm, Lambda =<0,031 W/m2K

Jednostka projektowa:			
POBOŻNIAK - BUDOWNICTWO		32-015 Kłaj, Targowisko 502	
Inwestor			
Gmina Bochnia 32-700 Bochnia, ul. K. Wielkiego 26			
Nazwa projektu			
Termomodernizacja Świetlicy Wiejskiej w Sołectwie Gawłów, gm. Bochnia			
Adres Inwestycji			
32-711 Gawłów Gawłów 167			
Nume projektu			
P-2418P			
Stadium		PW	Branża
			ARCHITEKTURA
Projektował		m	Upr. nr
			259/2001
Sprawdzający			Upr. nr
Opracował		mgr inż. Paweł Pobożniak	
		-	
Data		09.2024	Skala
			1 : 100
Tytuł rys		Rys. nr	A23
Elewacja północno wschodnia			